



SCHEMA FUNZIONALE DISTRIBUTIVO VRV

048.1	RINVOLTO	RECISUN
LIVELLUM - SIA 104		
F10	IRSCALE.1-2-3-4-5-6-7-8	RECISUN
F10	IRSCALE.1-2-3-4-5-6-7-8	RECISUN
SCHEMA ELETTRICO VRV

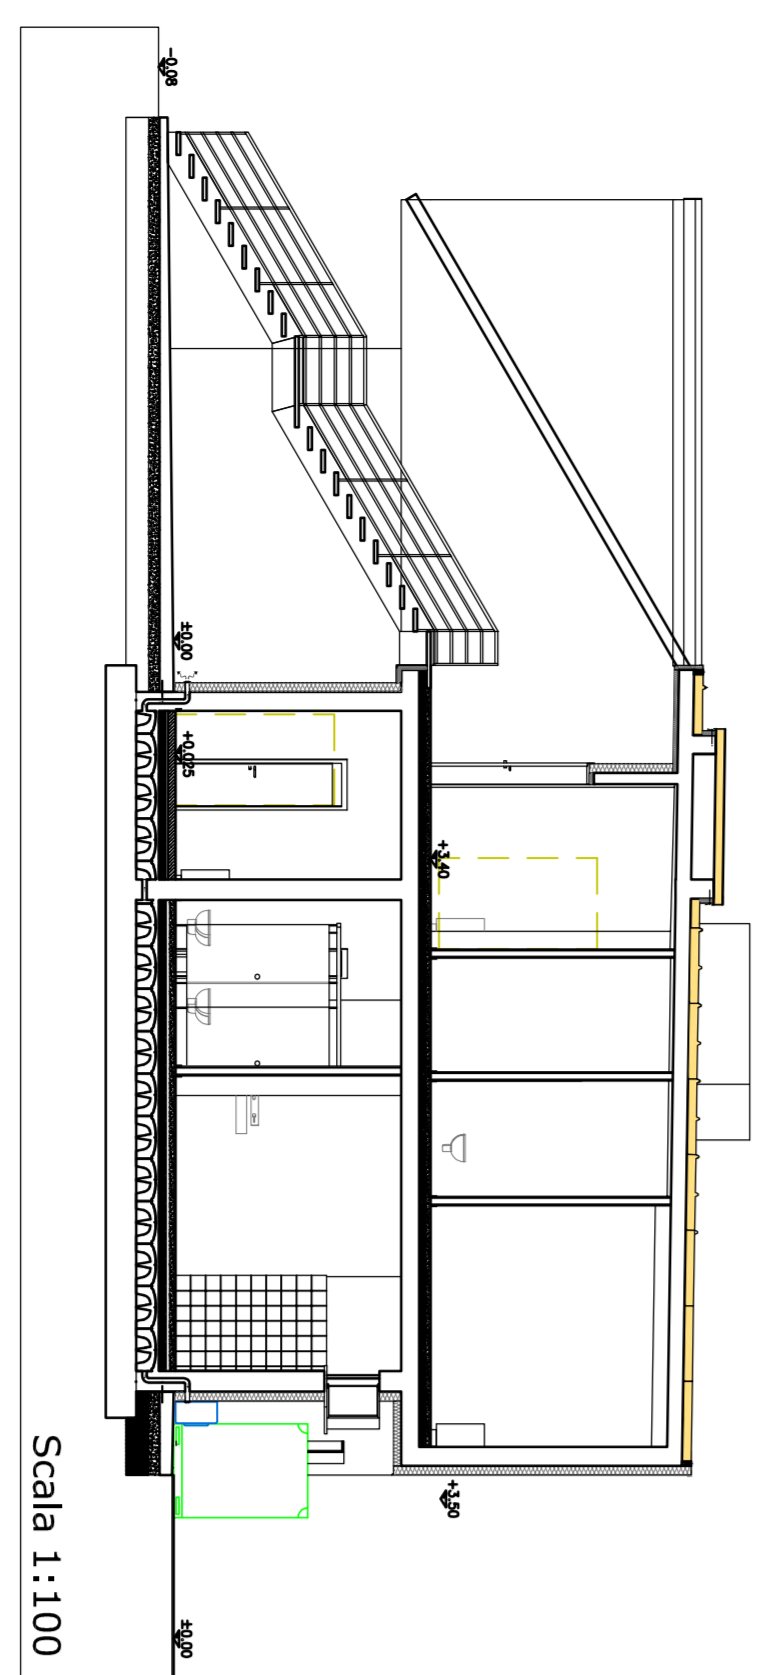

IMPIANTO TERMICO VRV
Sezione
Scala 1:100

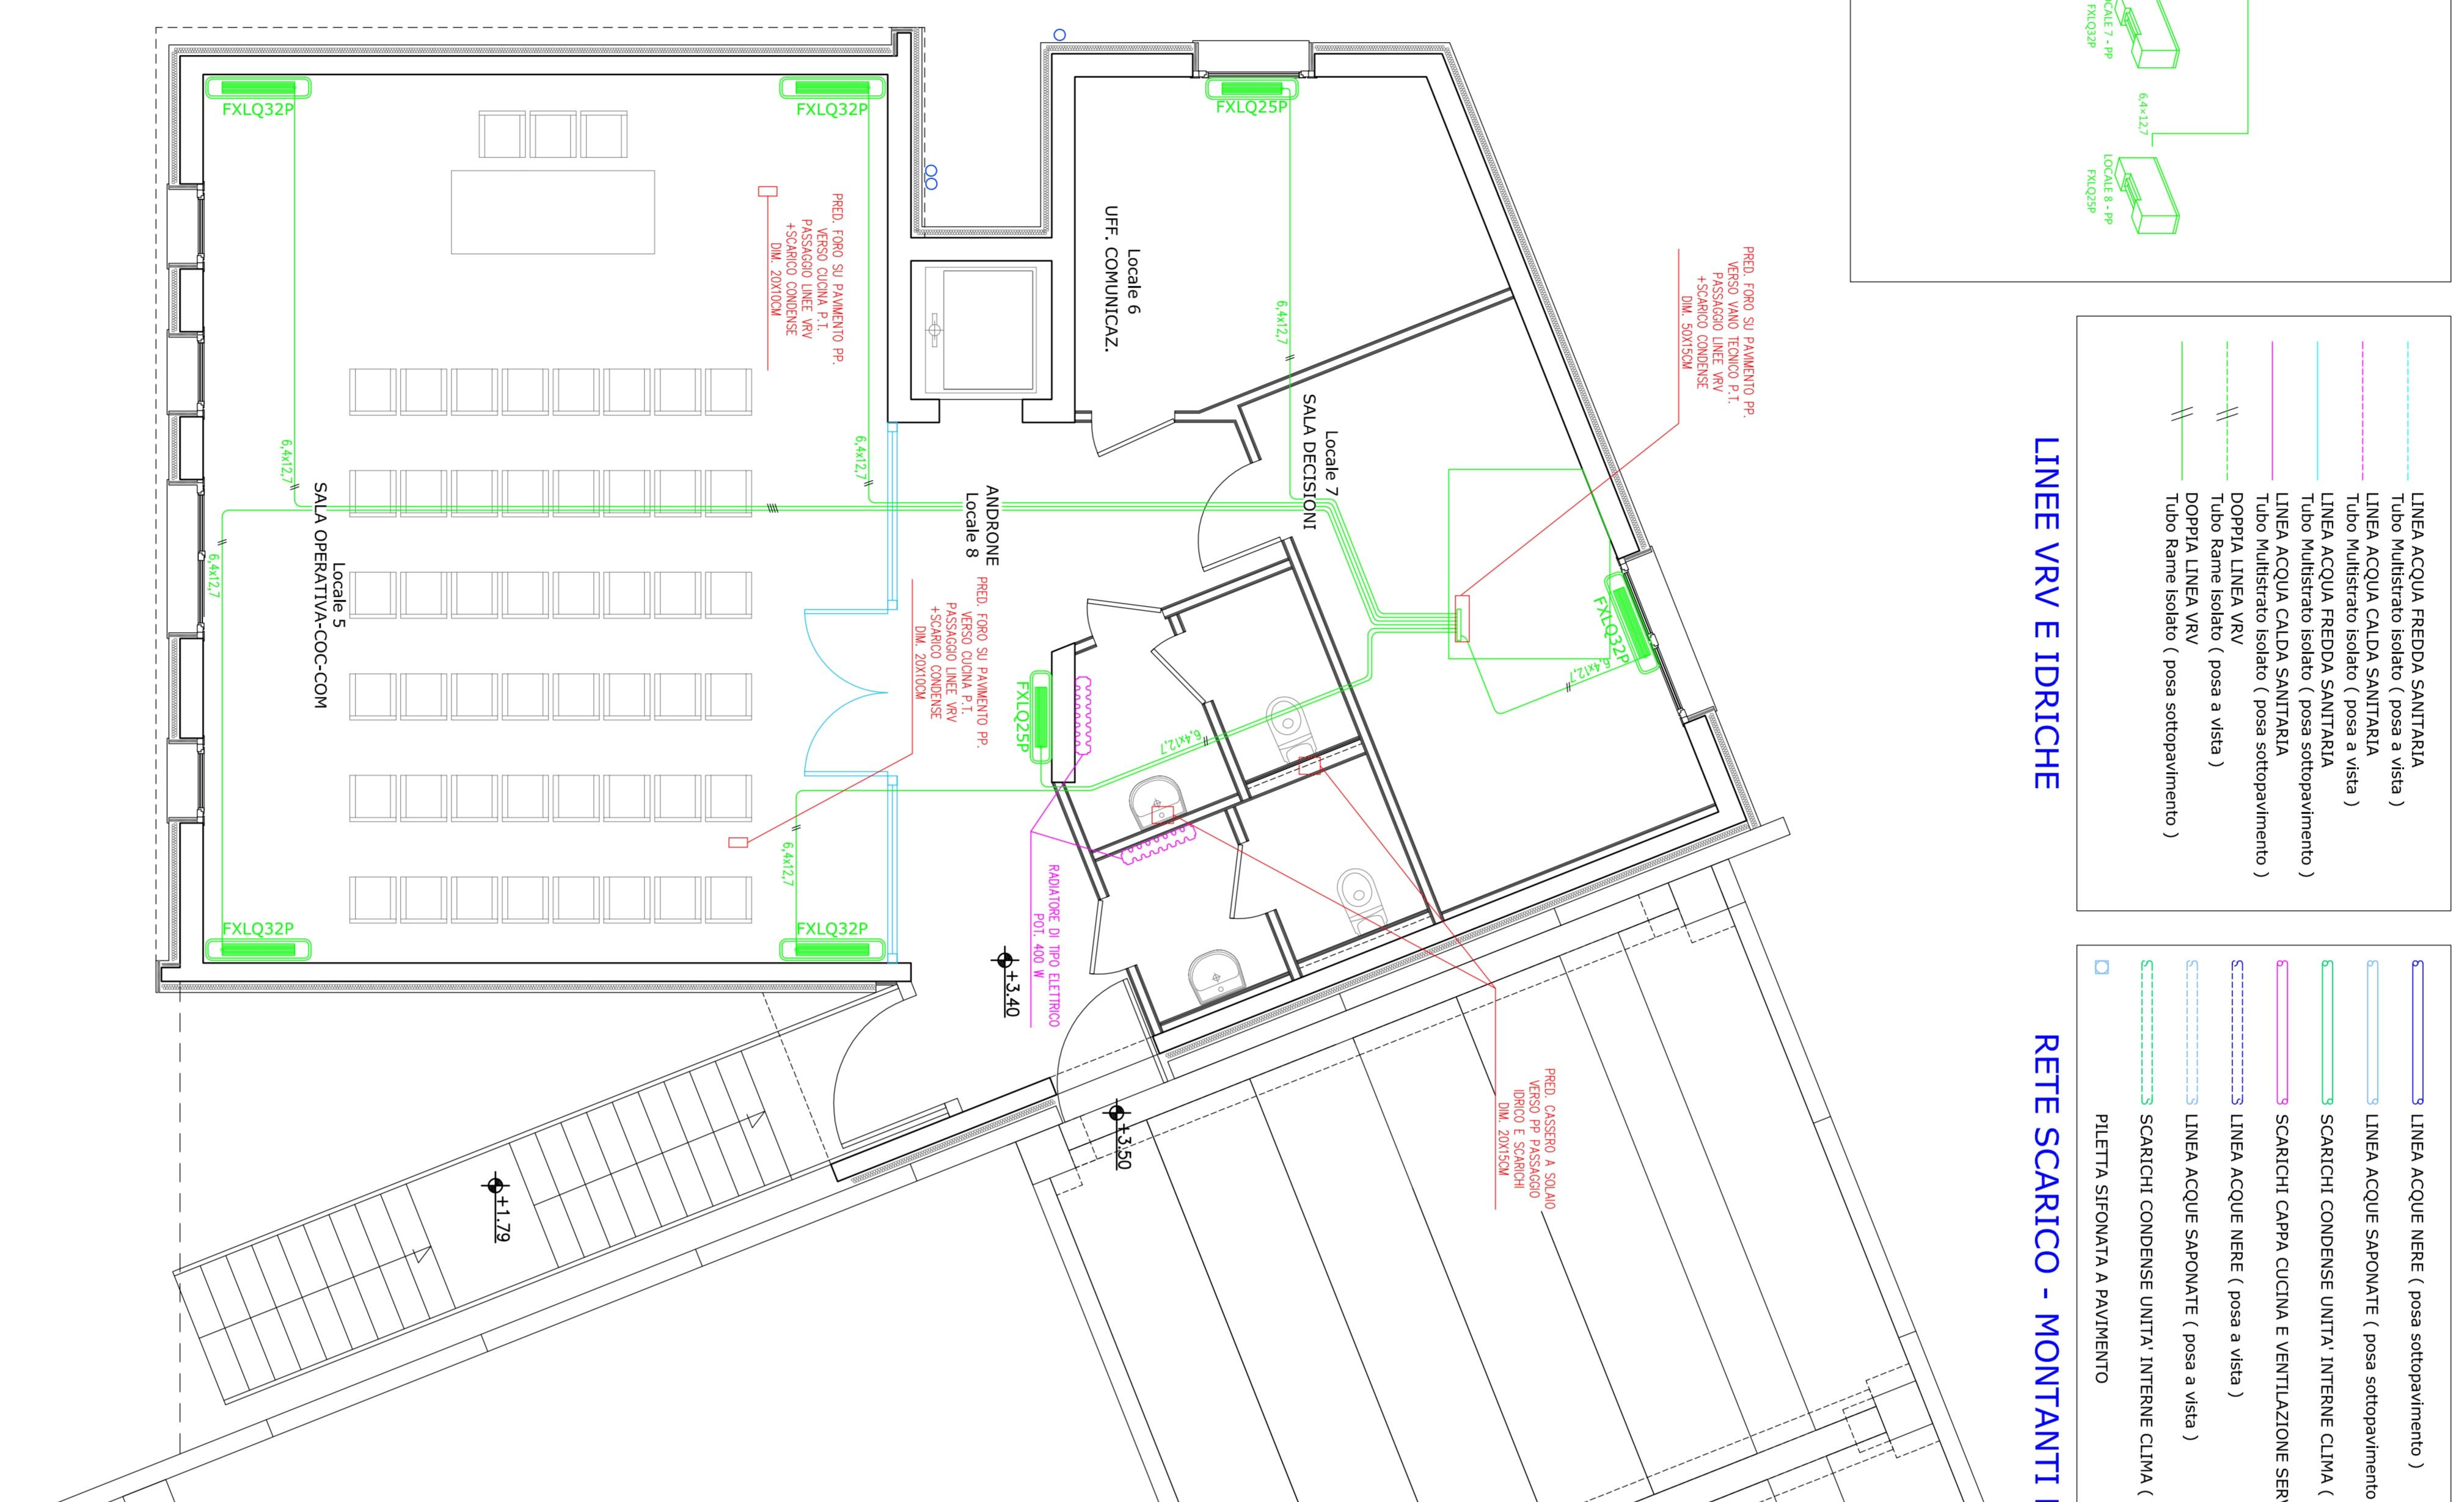

IMPIANTO TERMICO VRV
Pianta Piano Primo

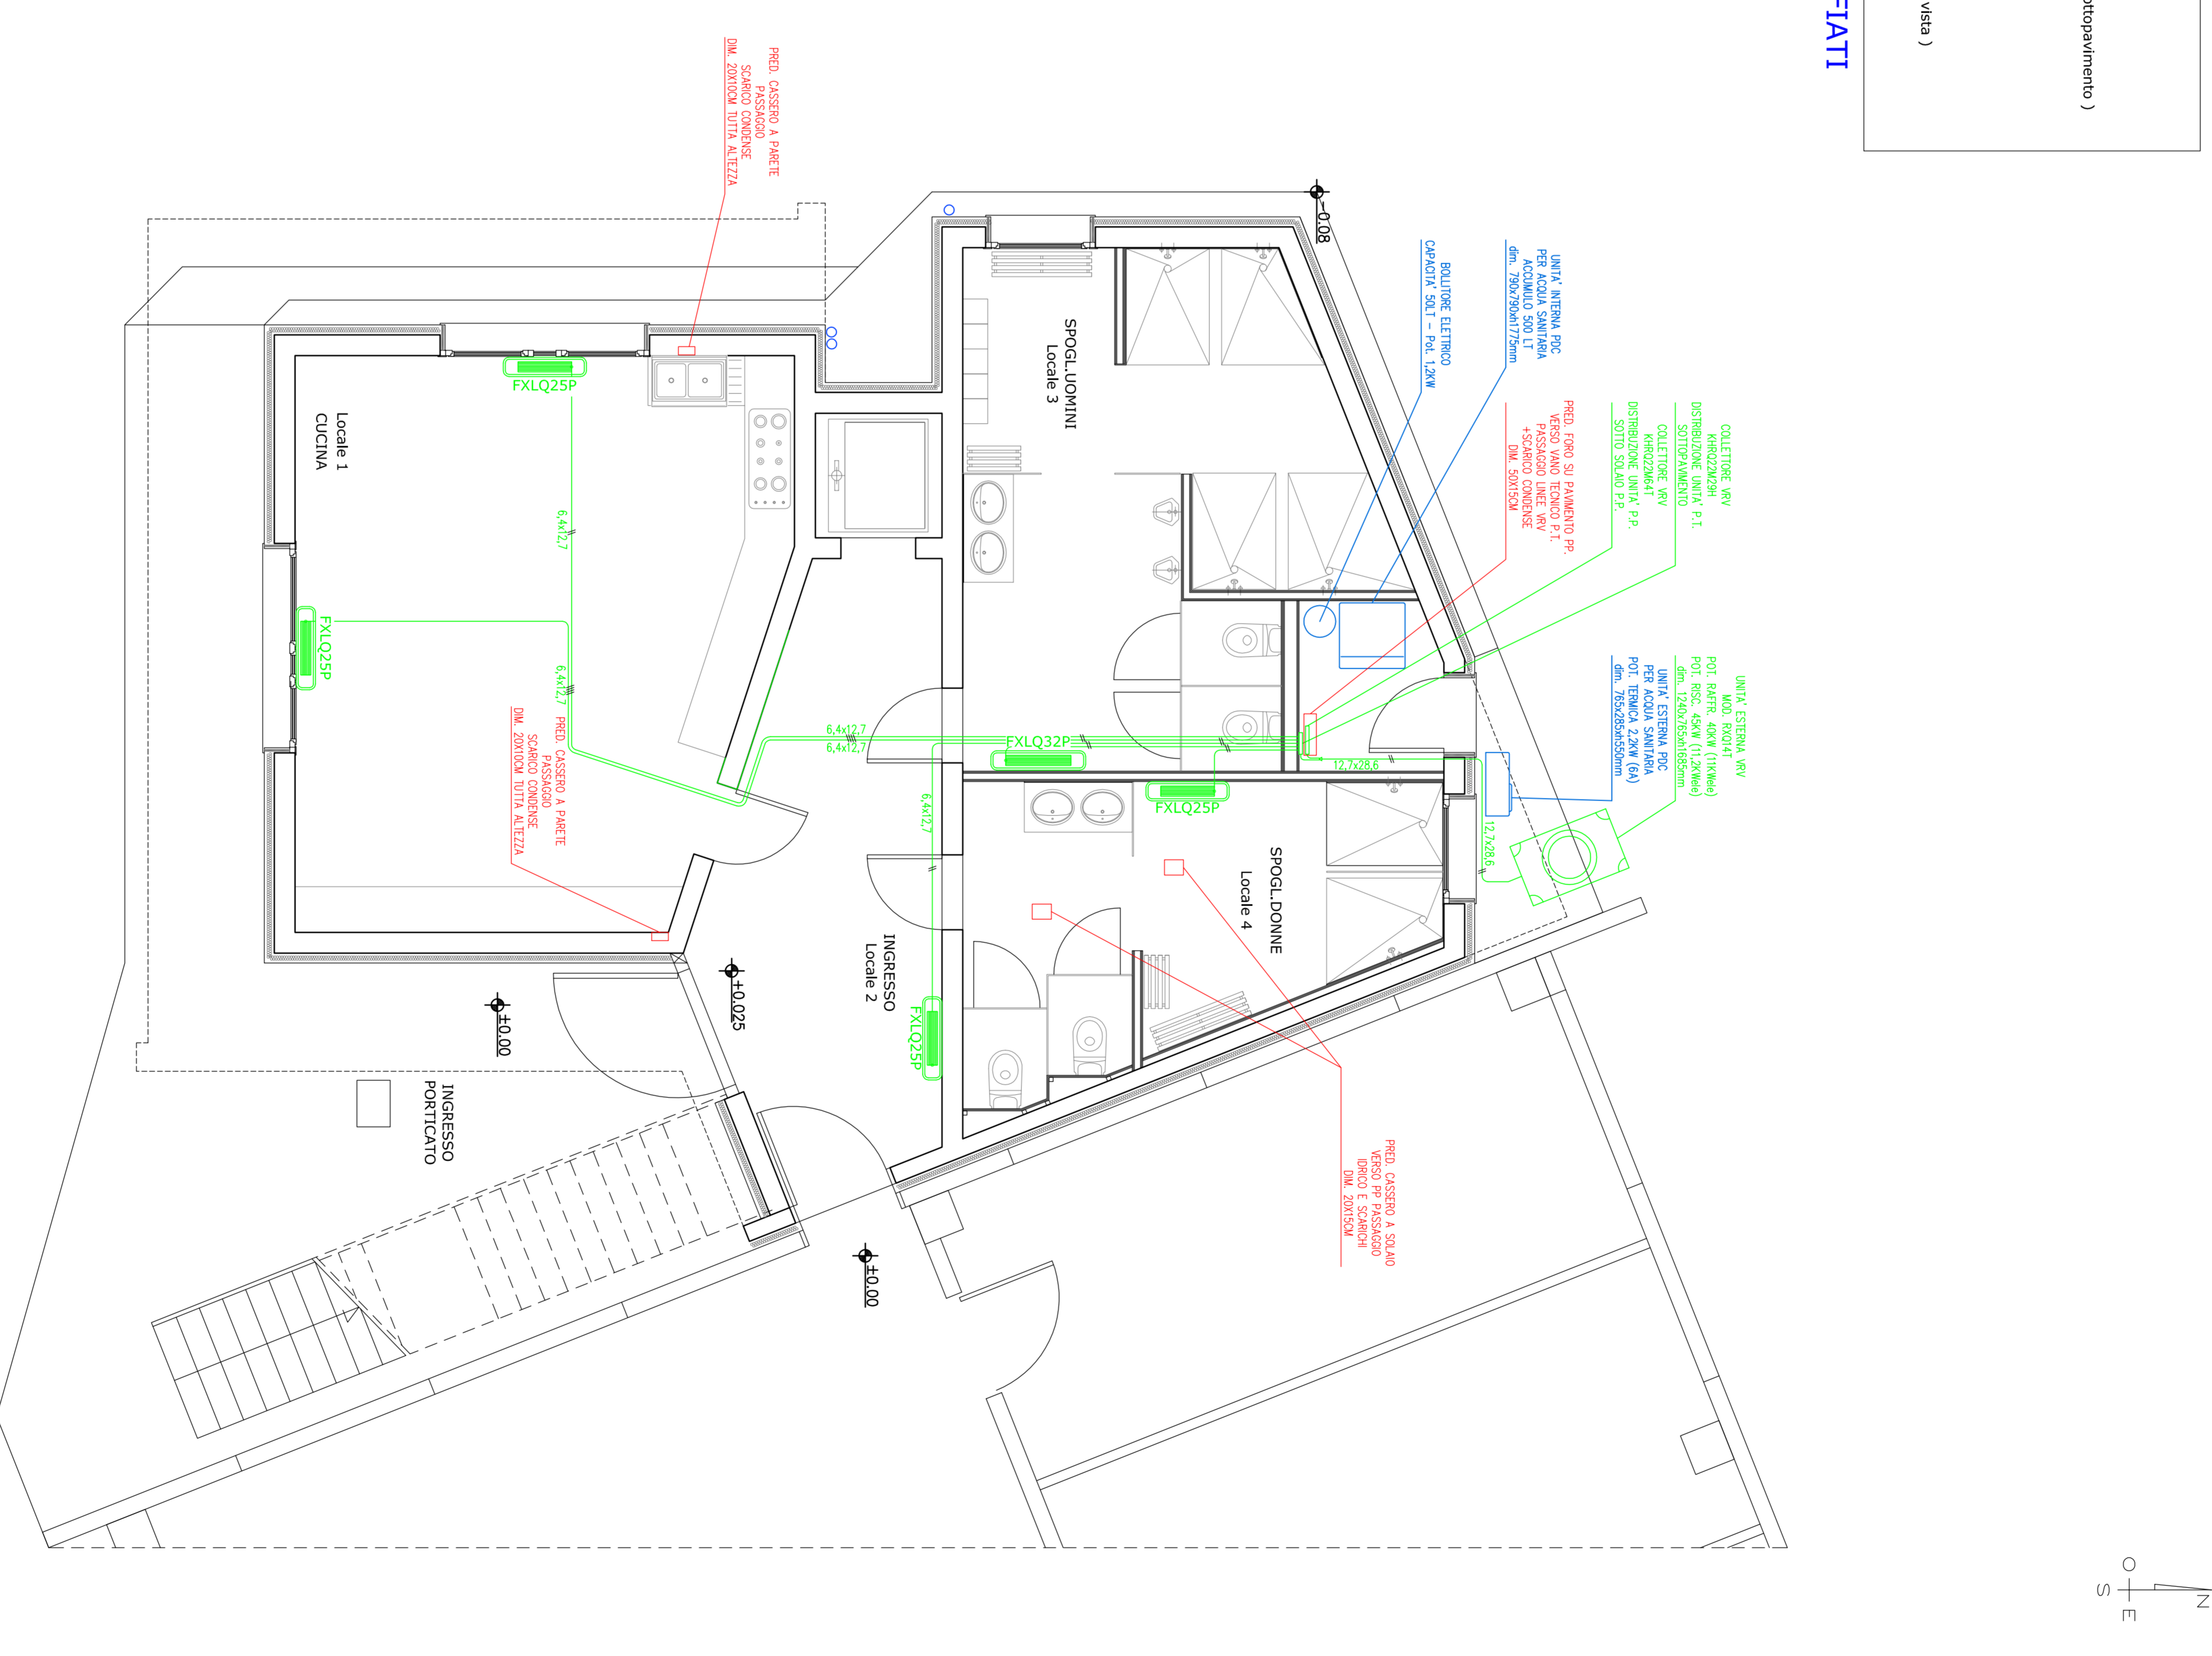

IMPIANTO TERMICO VRV
Pianta Piano Terra

N
0
E


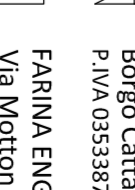
COMUNE DI MAROSTICA
Provincia di Vicenza
Via L. Temprina, 17 36063 MAROSTICA (VI)
C.F.: 8200860048 P.IVA: 0025868048

**REALIZZAZIONE DELLA SEDE DELLA PROTEZIONE CIVILE
2° STRALCIO PALAZZINA PER SERVIZI**

FRANCISCA GUARANETTO architetto
Borgo Certosa, 39 31048 San Biagio di Callabate (TV)
39053358203 - Tel. 348 306955 - email:fran@guar.net

FRANCISCA GUARANETTO S.r.l.
Via G. d'Adda, 33 37047 Mantova (MN)
P.IVA: 0297892041 - Tel. 043535048 - info@franciscaguaranetto.com

**PROGETTO ESECUTIVO
IMPIANTO TERMICO VRV / E SCHEMI DI IMPIANTO**

PROGETTO ARCHITETTICO:  FRANCISCA GUARANETTO S.r.l.
PROGETTO TERMICO:  FRANCISCA GUARANETTO S.r.l.

PROIEZIONE	DATA	SCALE
01	01_02_21	1:50

30 settembre 201