


- Area coperta con il rilievo topografico
- Intervento in progetto

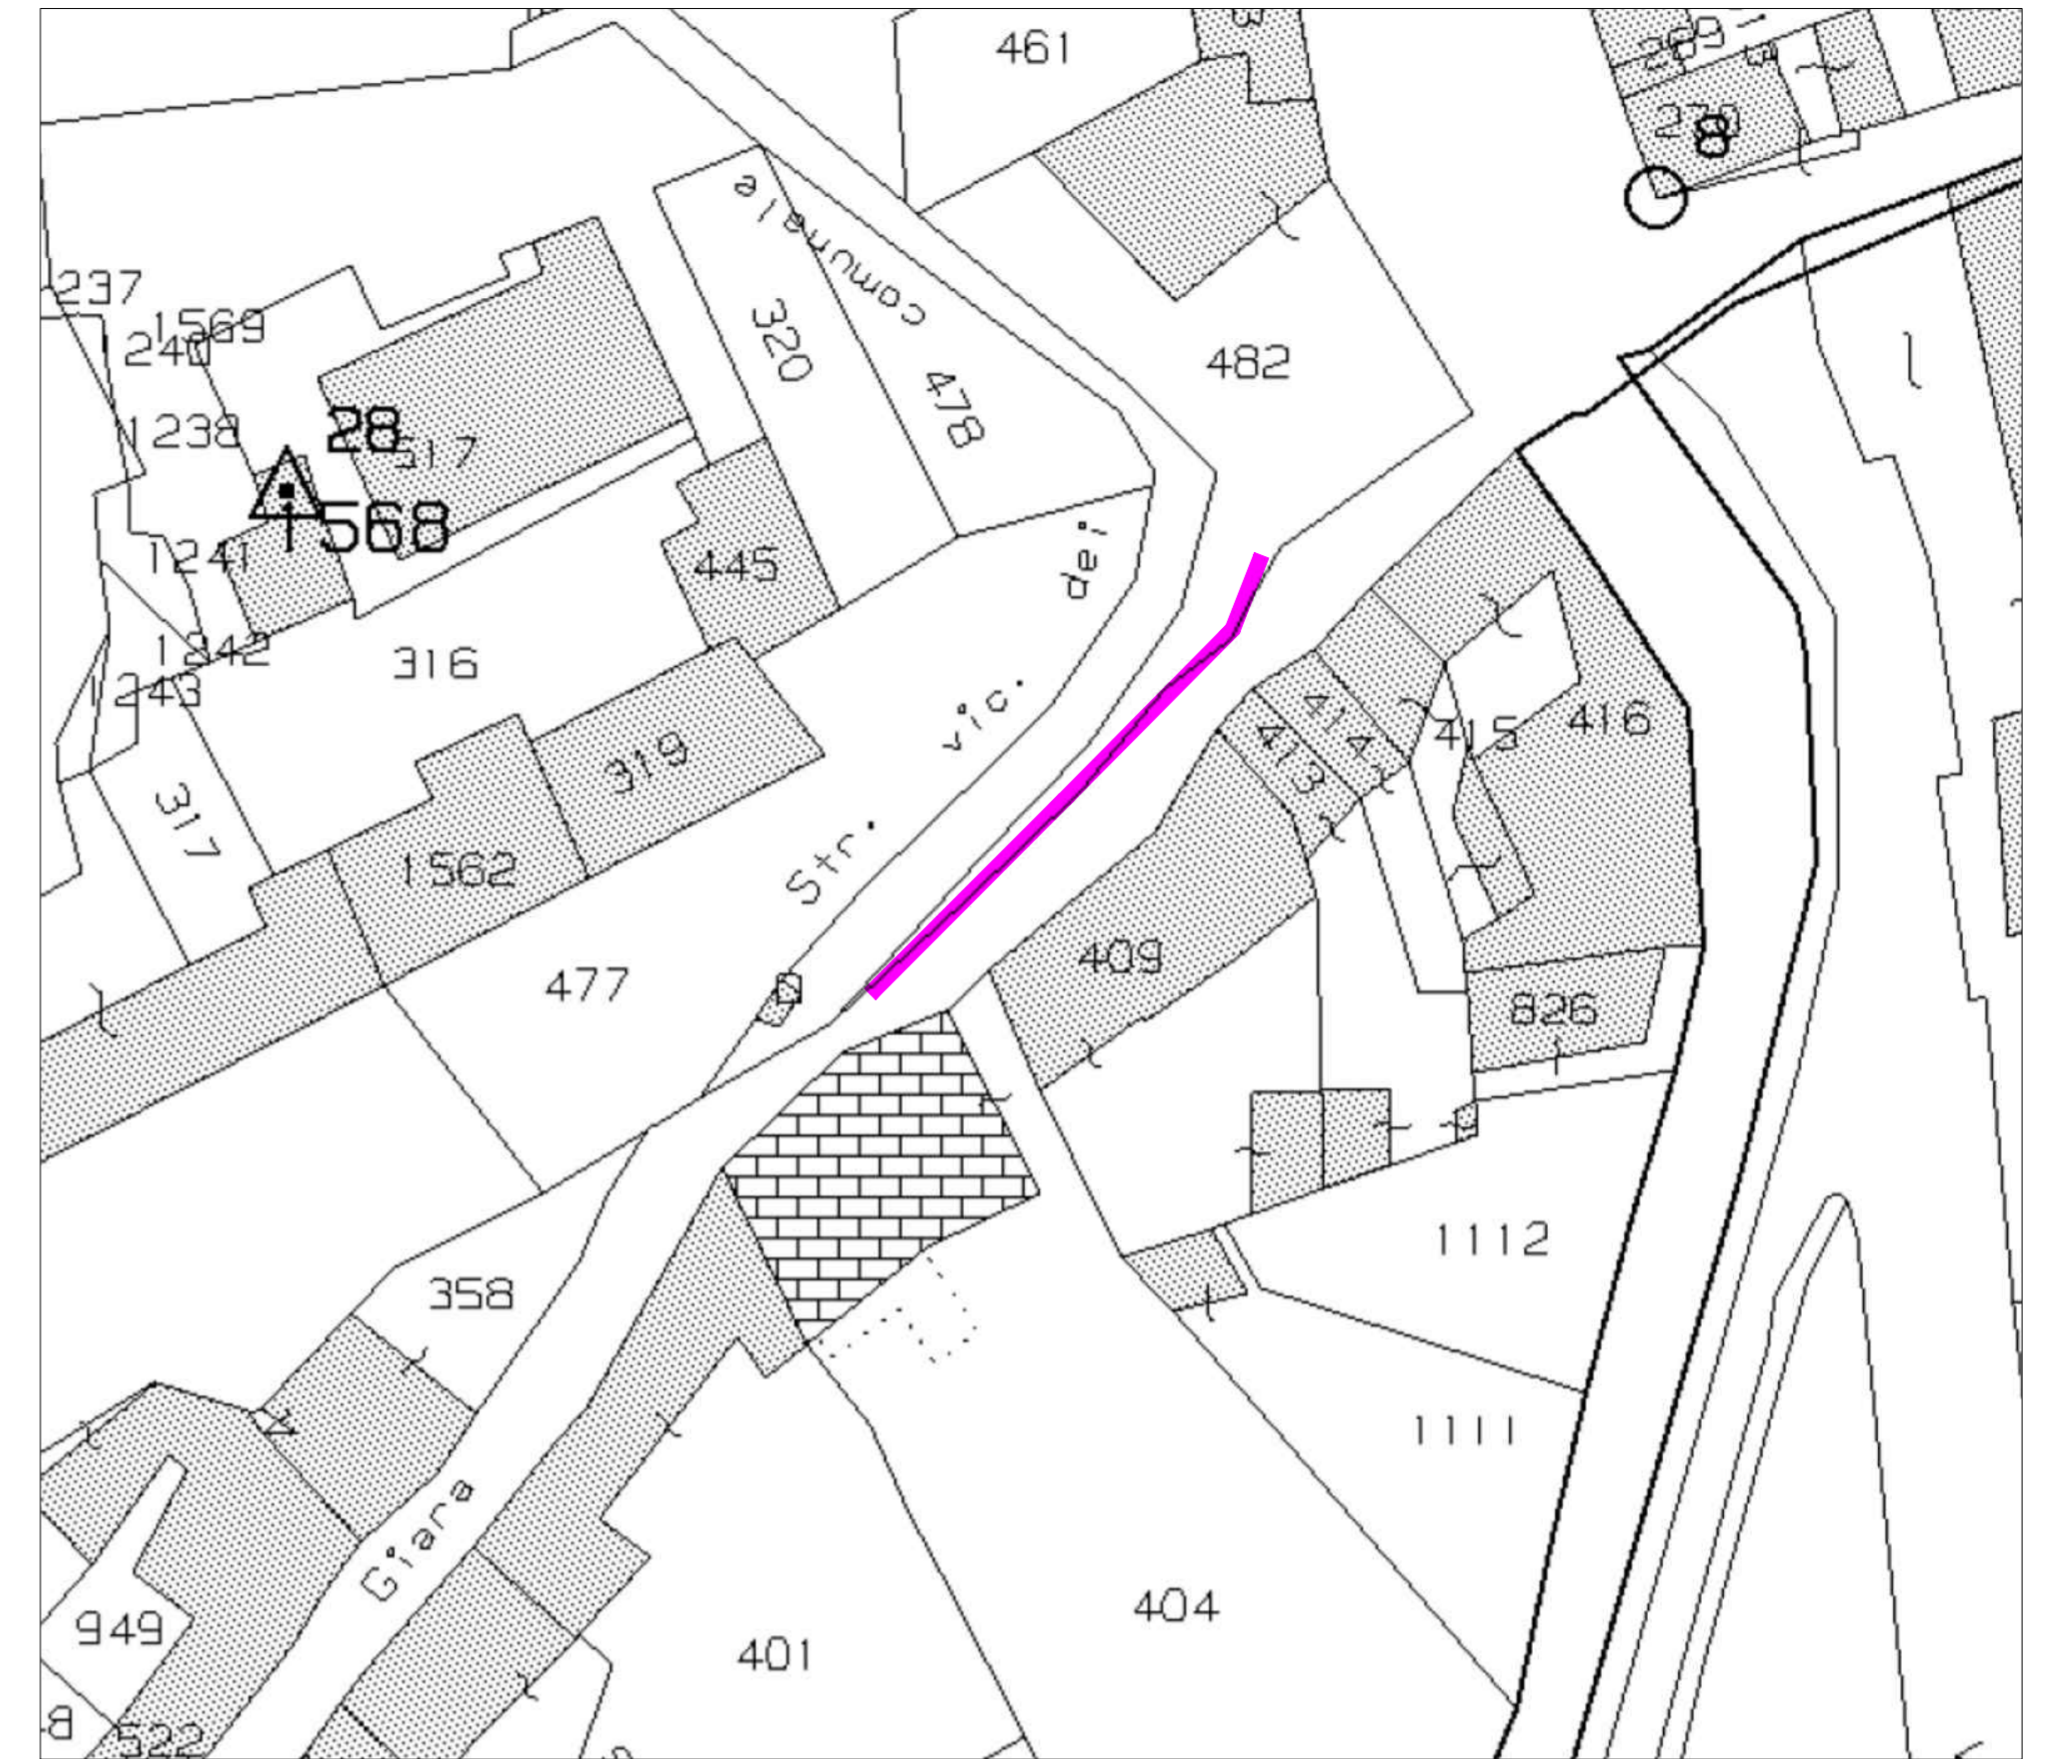

STUDIO TECNICO ASSOCIATO DARTENI DOTT. GIUSEPPE FRANCO E DARTENI ING. PIERO  
VIA PUCCINI N. 10 VICENZA tel. 0444/960757  
fax 961408 email giaraeng@gmail.com

**COMUNE DI MAROSTICA**  
PROVINCIA DI VICENZA


**LAVORI DI CONSOLIDAMENTO DEI CEDIMENTI STRADALI IN VIA BEATO LORENZINO, IN VIA PEDALTO E IN VIA PRANDI**

**- PROGETTO ESECUTIVO -**

TITOLO TAVOLA:						n.:											
INTERVENTO IN VIA BEATO LORENZINO: INQUADRAMENTO TERRITORIALE, CATASTALE E URBANISTICO						<b>1</b>											
DATA: OTTOBRE 2017						SCALA: VARIE											
IL RELATORE:						COMMITENTE:											
ing. Piero DARTENI						<b>Comune di MAROSTICA</b>											
ESEGUITO:		PD		CONTROLLATO:								PD		APPROVATO:		PD	
00																	
Revisione		Data		Descrizione													



- Idrografia
  - ~ Idrografia
- Vincolo paesaggistico corsi d'acqua (Art. 34d)
  - ~ Vincolo paesaggistico corsi d'acqua (Art. 34d)
- Centri storici (Art. 42)
  - Di notevole importanza
  - Di grande interesse
  - Di medio interesse
- Piani di Area o di Settore vigenti o Adottati (Art. 34)
  - Piani di Area o di Settore vigenti o Adottati (Art. 34)
- Vincolo Idrogeologico (Art. 34c)
  - Vincolo Idrogeologico (Art. 34c)
- Vincolo Zone Boscate (Art. 34e)
  - Vincolo Zone Boscate (Art. 34e)
- Vincolo paesaggistico (Art. 34a)
  - Vincolo paesaggistico (Art. 34a)

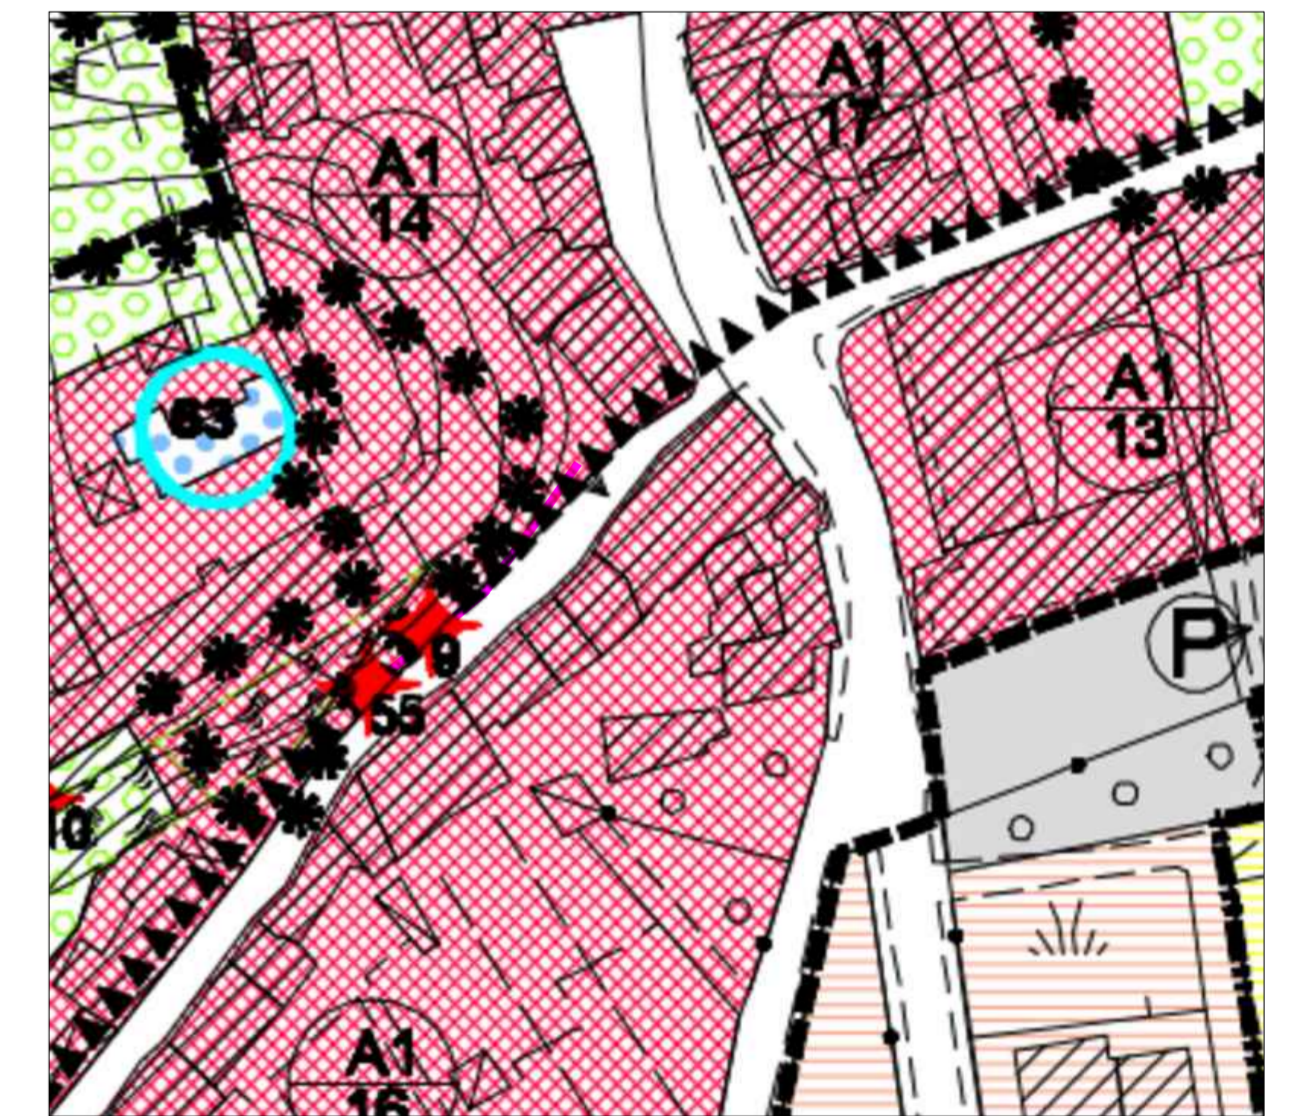

- Zona "A2": Agglomerati insediativi di interesse storico monumentale art. 6 NTA
- Zona "F2": Area per attrezzature di interesse comune art. 18 e 20 NTA
- ★ Capitello, icona, affresco o croce
- Impianti idrici n. 63 art. 20 NTA (Pozzo, vasca...)