MASSIMILIANO PAGNIN, architetto
Studio di Architettura, Urbanistica, Progettazione edilizia, Sicurezza e Impianti
35127 Padova, via San Salvatore, 55 Tel. 049 8704006 Fax 049 7625728
mail: tecnico@studiopagnin.it Partita IVA 03476740281

☐ REGIONE VENETO
PROVINCIA DI VICENZA
COMUNE DI MAROSTICA

TAV.
3

☐ **EFFICIENTAMENTO ENERGETICO E FUNZIONALE DELLA PISCINA COMUNALE DI MAROSTICA.**
I STRALCIO:IMPIANTO FOTOVOLTAICO

☐ SEZIONI

stato di progetto

SCALA:
1/100

☐ COMMITTENTE
COMUNE DI MAROSTICA
Via Tempesta,17 - 36063 Marostica (VI)
P.IVA 82000830248

DATA:	VARIANTE:	ARCHIVIO:	FILE:
Ottobre 2018			

spazio per timbri comunali

SEZIONE AA

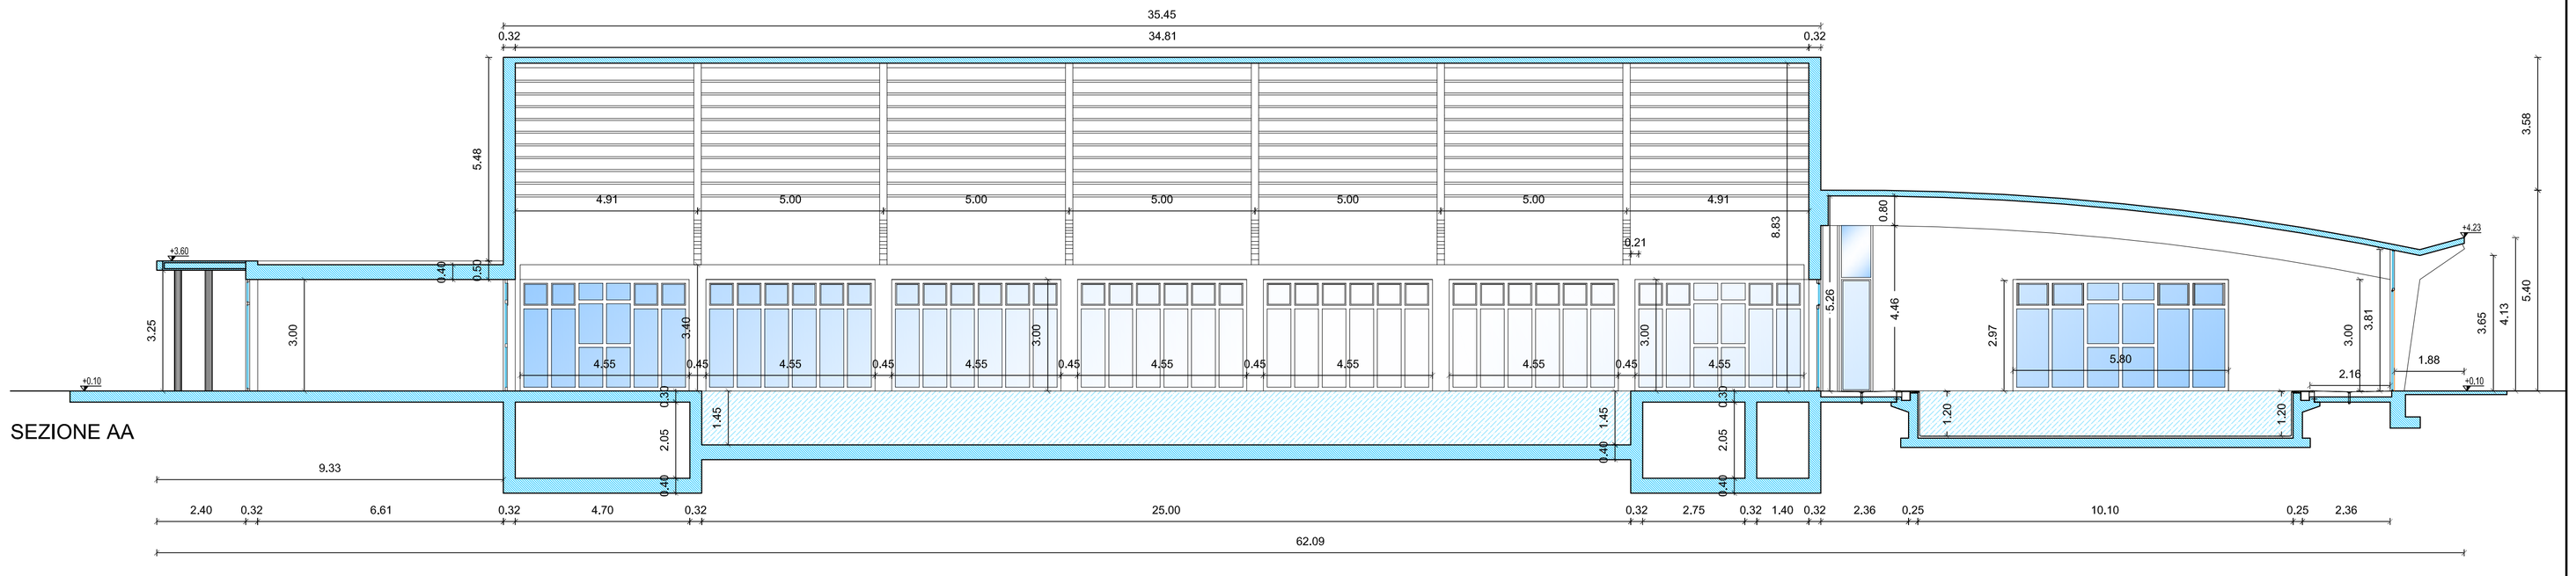

SEZIONE BB

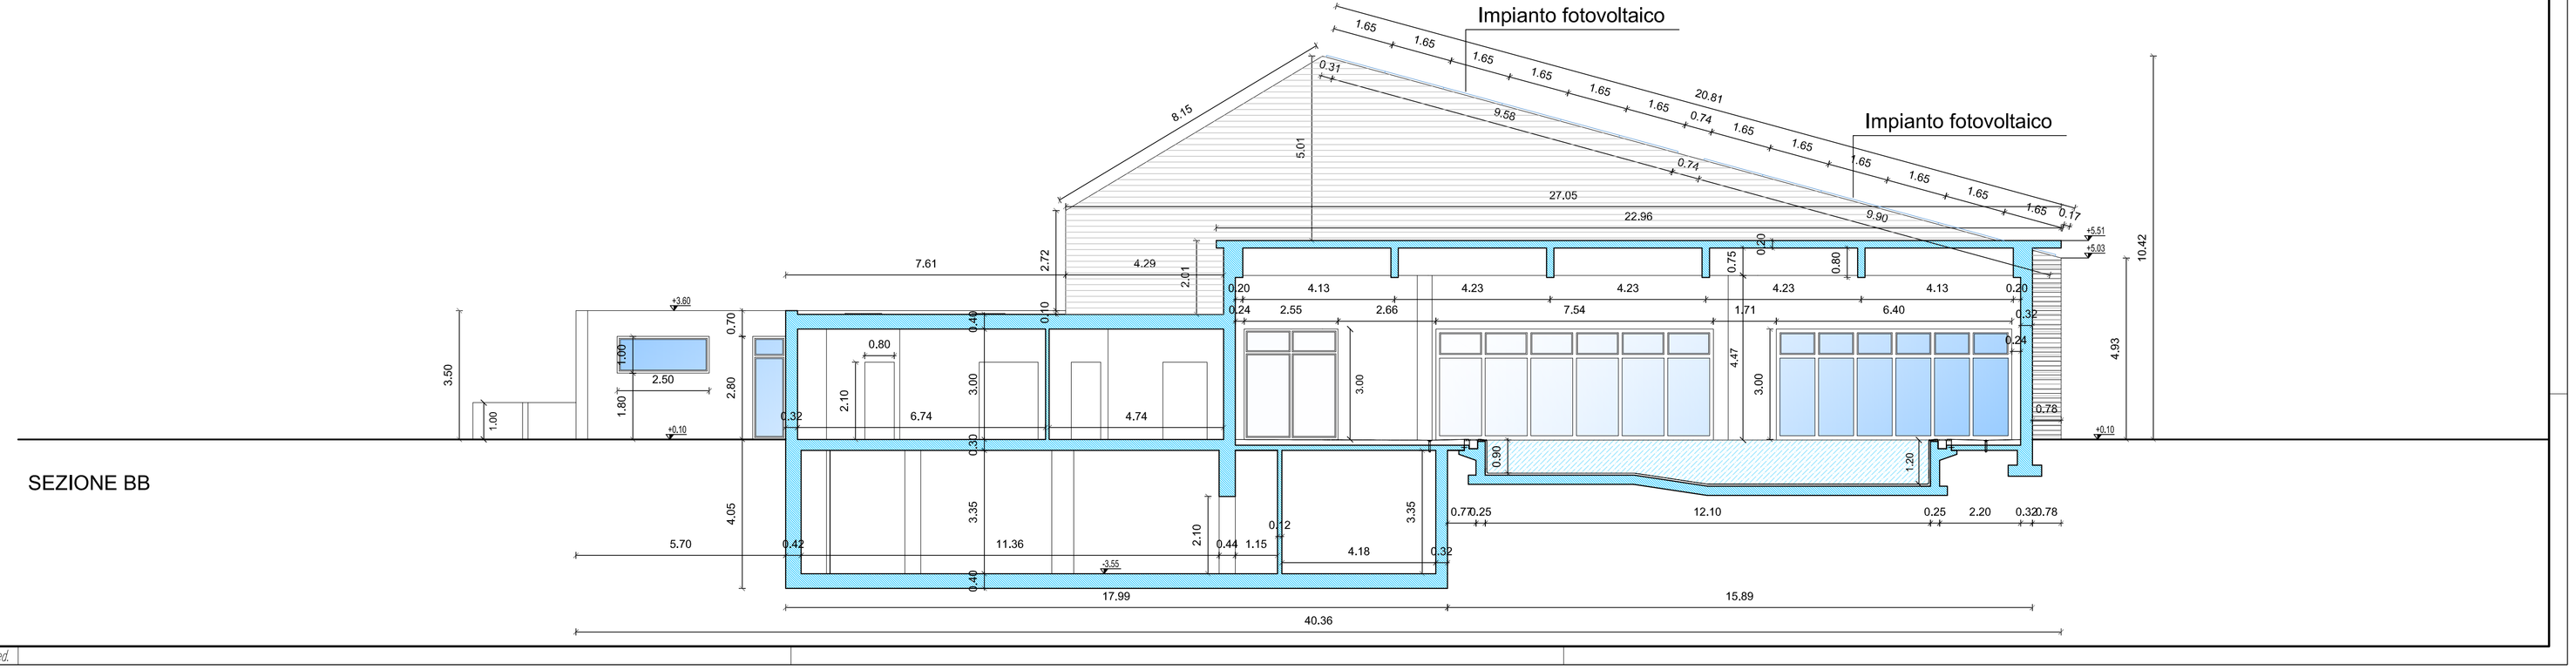

A norma di legge e' vietata la riproduzione e l'utilizzo anche parziale del presente elaborato senza autorizzazione scritta del progettista. All rights reserved