


A.07

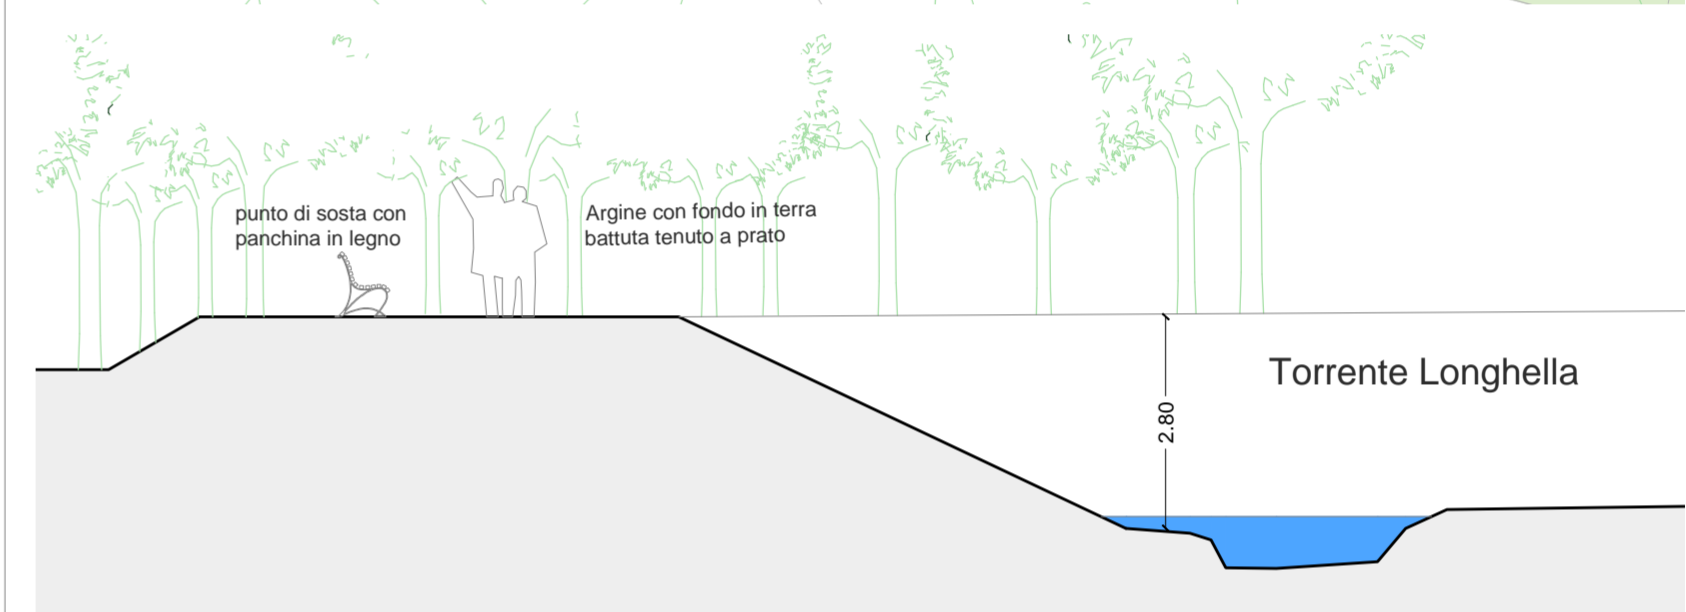

A.08

Provincia di Vicenza
Comune di Marostica

Progetto per la valorizzazione, la
riqualificazione e la messa in
sicurezza di un percorso lungo il
torrente Longhella


Aprile 2018

Stato di fatto
Aree di intervento


Tav. 2.2 1/100

Progetto esecutivo


architetto
Antonio Zarpellon
via S. Gottardo 6
36063 Marostica VI
t 333 406 4251

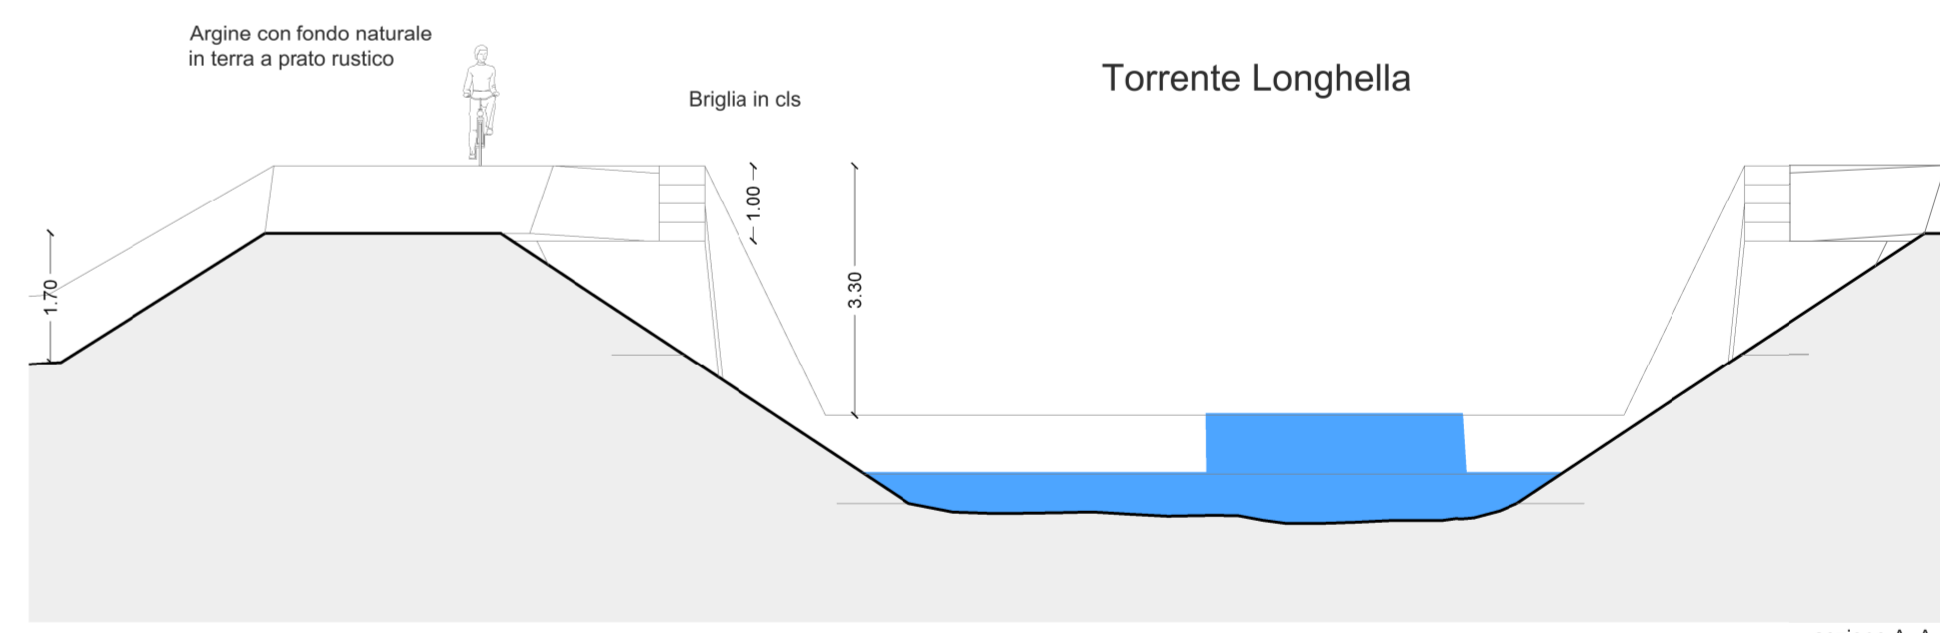

sezione A_A

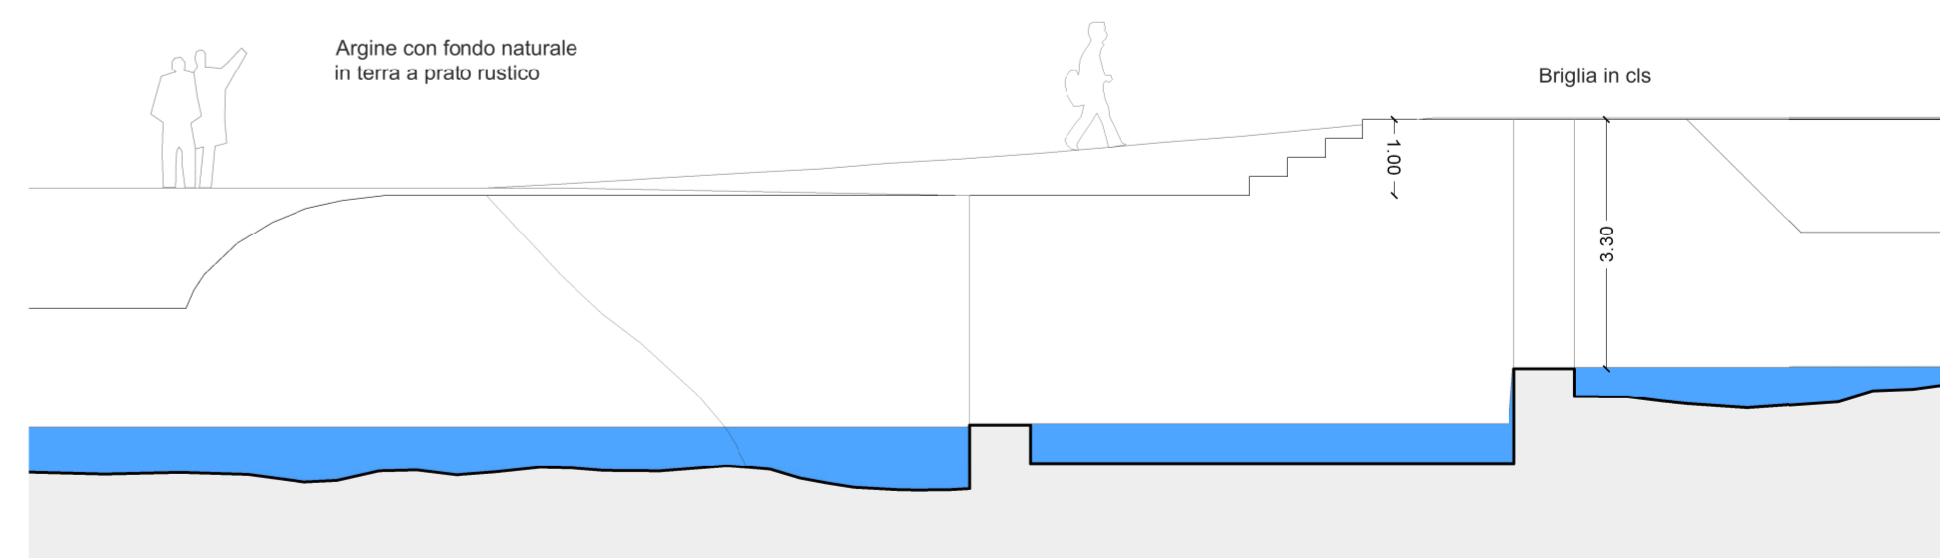

sezione B_B

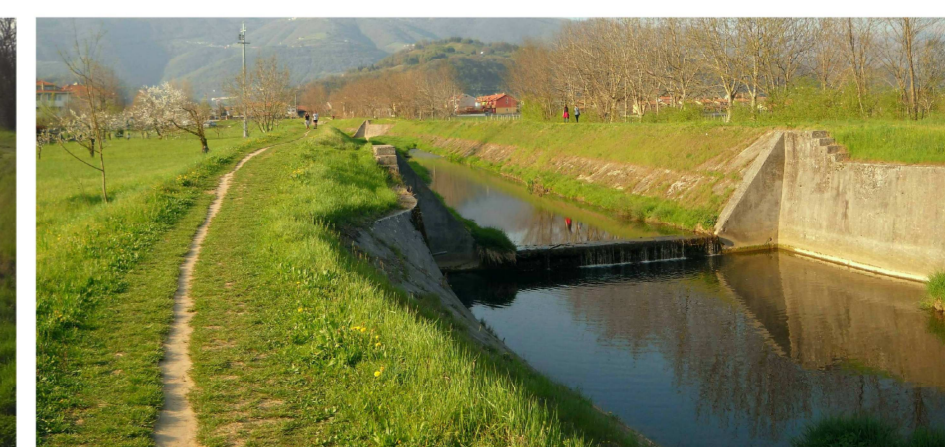

A.09