


ESTRATTO CARTA TECNICA REGIONALE - scala 1:1'500



- Area coperta con il rilievo topografico
- Intervento in progetto

ESTRATTO CARTOGRAFIA CATASTALE: FOGLIO 2 COMUNE DI MAROSTICA - scala 1:500

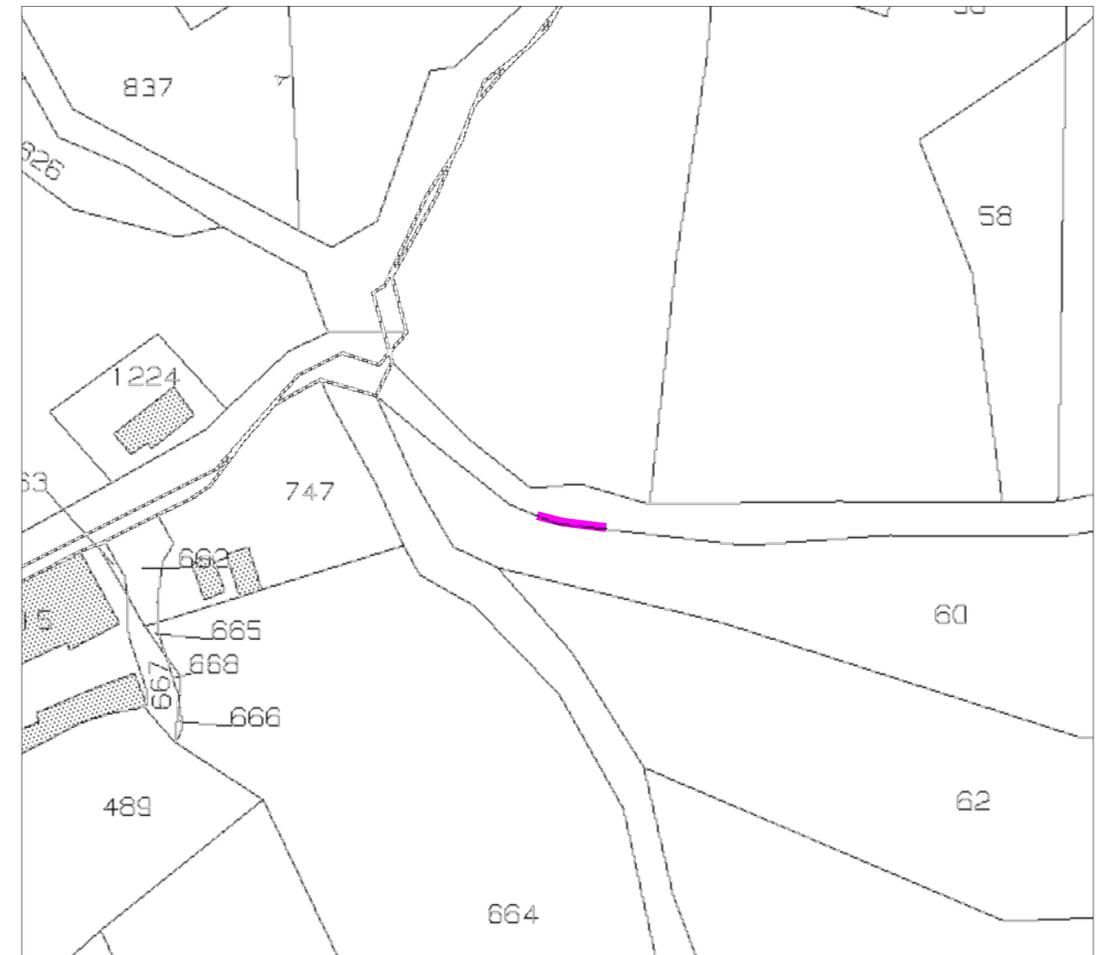

STUDIO TECNICO ASSOCIATO DARTENI DOTT. GIUSEPPE FRANCO E DARTENI ING. PIERO
VIA PUCCINI N. 10 VICENZA tel. 0444/960757
fax 961408 email giaraeng@gmail.com


COMUNE DI MAROSTICA
PROVINCIA DI VICENZA

**LAVORI DI CONSOLIDAMENTO DEI
CEDIMENTI STRADALI IN VIA BEATO
LORENZINO, IN VIA PEDALTO
E IN VIA PRANDI**

- PROGETTO ESECUTIVO -

TITOLO TAVOLA:		INTERVENTO IN VIA PEDALTO (OVEST): INQUADRAMENTO TERRITORIALE, CATASTALE E URBANISTICO		n.: 4			
DATA: OTTOBRE 2017		SCALA: VARIE		Comune di MAROSTICA			
IL RELATORE: ing. Piero DARTENI		COMMITTENTE:					
ESEGUITO:	PD	CONTROLLATO:	PD			APPROVATO:	PD
Revisione	Data	Descrizione					

ESTRATTO PIANO REGOLATORE COMUNE DI MAROSTICA - scala 1:1'000

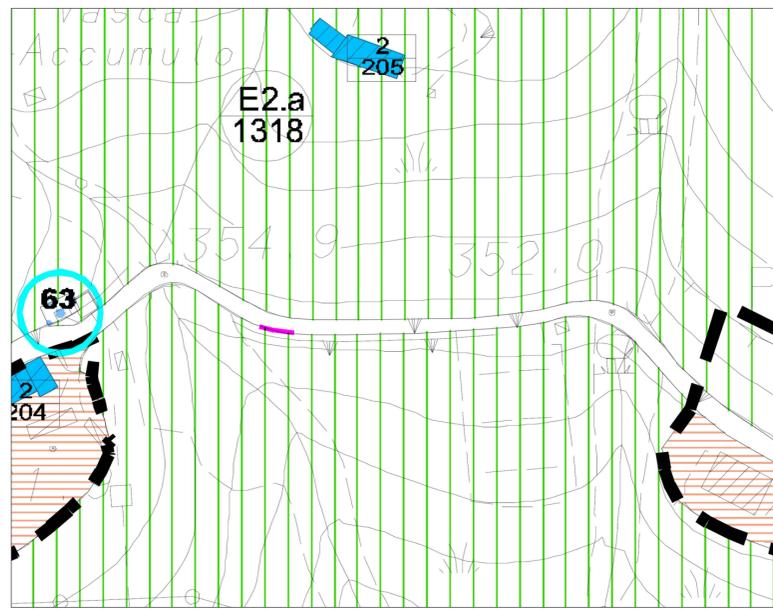

- Zona "E2a": Zona di primaria importanza per la funzione agricolo-produttiva in ambito collinare
- Ambiti aggregati abitativi che garantiscono la massima tutela

ESTRATTO PIANO TERRITORIALE DI COORDINAMENTO PROVINCIALE TAVOLA 1.1.A
CARTA DEI VINCOLI E DELLA PIANIFICAZIONE TERRITORIALE - ZONA NORD - scala 1:1'000



- Idrografia
- Idrografia
- Centri storici (Art. 42)
- Di notevole importanza
- Di grande interesse
- Di medio interesse
- Piani di Area o di Settore vigenti o Adottati (Art. 34)
- Piani di Area o di Settore vigenti o Adottati (Art. 34)
- Vincolo Idrogeologico (Art. 34c)
- Vincolo Idrogeologico (Art. 34c)
- Vincolo Zone Boscate (Art. 34e)
- Vincolo Zone Boscate (Art. 34e)
- Vincolo paesaggistico (Art. 34a)
- Vincolo paesaggistico (Art. 34a)