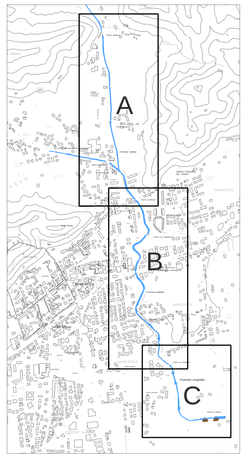

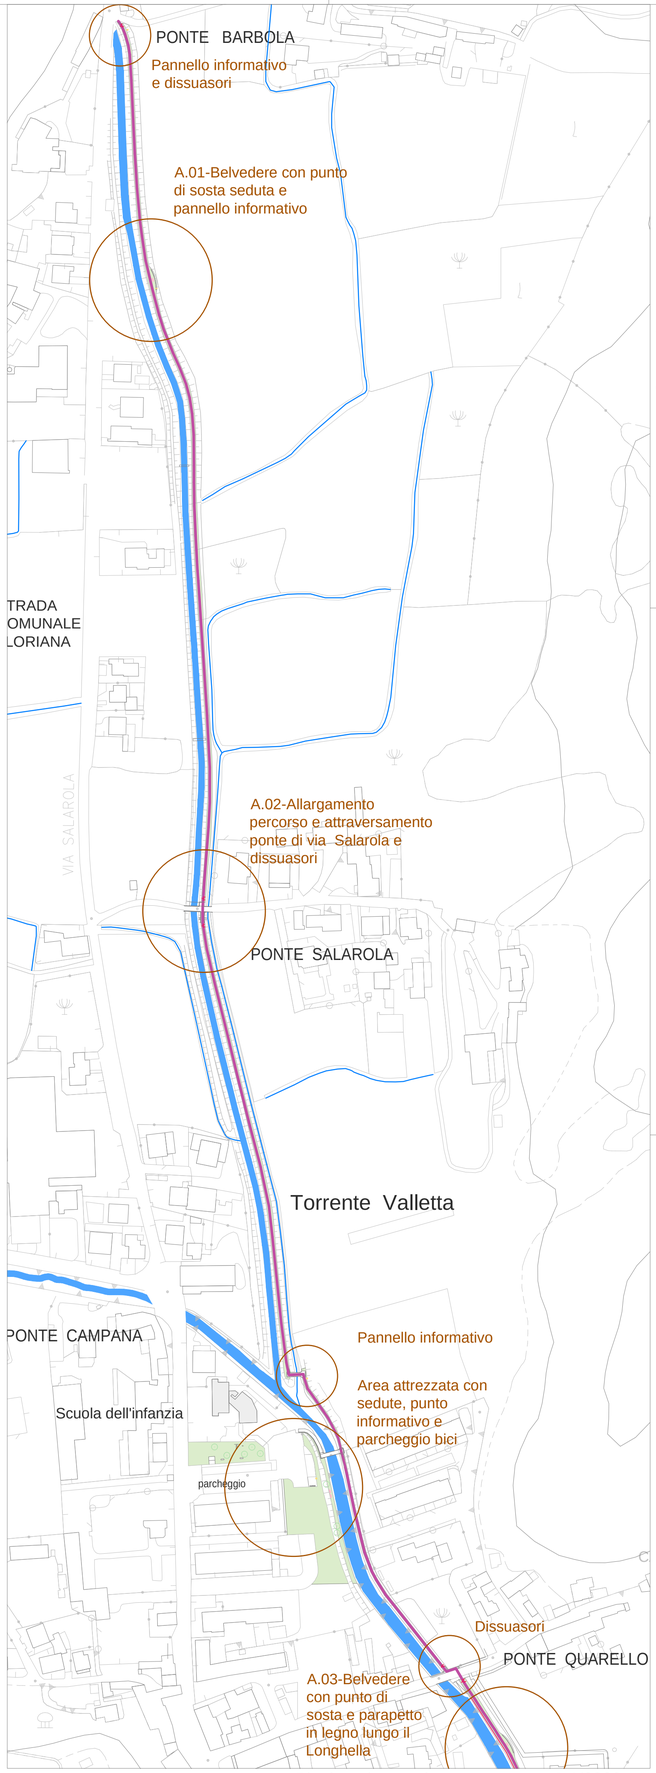

Planimetria aree intervento_tratto A 1/2000

Provincia di Vicenza

Comune di Marostica

Progetto per la valorizzazione, riqualificazione e la messa in sicurezza di un percorso lungo il torrente Longhella

Aprile 2018

Progetto _Aree di intervento
Tratto A

Tav. 3 1/2000, 1/100

Progetto esecutivo

architetto
Antonio Zarpellon
via S. Gottardo 6
36063 Marostica VI
t 333 406 4251

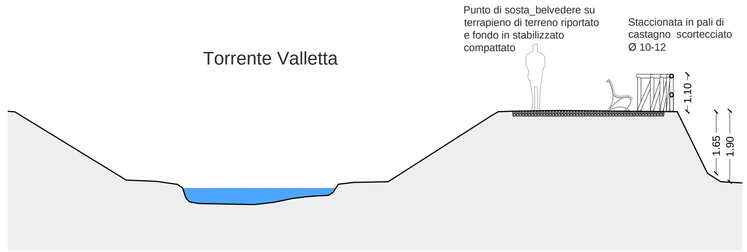

sezione A_A

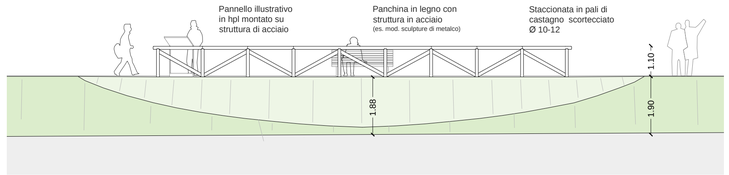

A.01

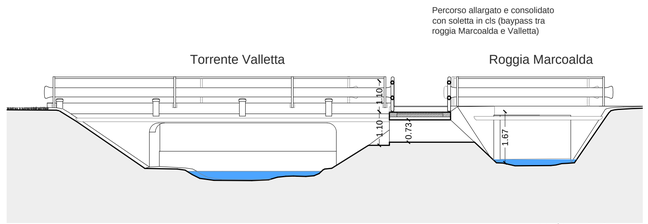

sezione A_A

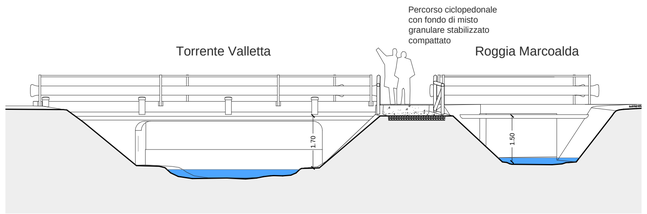

sezioneB_B

A.02

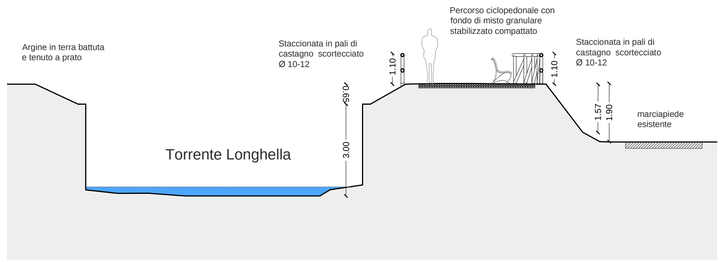

sezione A_A

A.03