

MASSIMILIANO PAGINI, architetto
 Studio di Architettura, Urbanistica, Progettazione edilizia, Scenografia e Interior Design
 35127 Padova, Via San Silvestro 55 Tel. 049.8722728
 Email: info@massimilianopagini.it Pagine Web: www.massimilianopagini.it

REGIONE VENETO
 PROVINCIA DI VICENZA
 COMUNE DI MAROSTICA

EFFICIENTAMENTO ENERGETICO E FUNZIONALE DELLA PISCINA COMUNALE DI MAROSTICA
 1 STRALOCCHIAMENTO FOTOVOLTAICO
 PIANIMETRIA COPERTURA - LINEA VITA



COOPERATIVE
 COMUNE DI MAROSTICA
 VIA TIRABASSA 17 - 36053 Marostica (VI)
 P.IVA 02008303028

DATA: OTTOBRE 2018 VALORI: METRO: MILE:

9

1:200

Spazio per i tuoi commenti

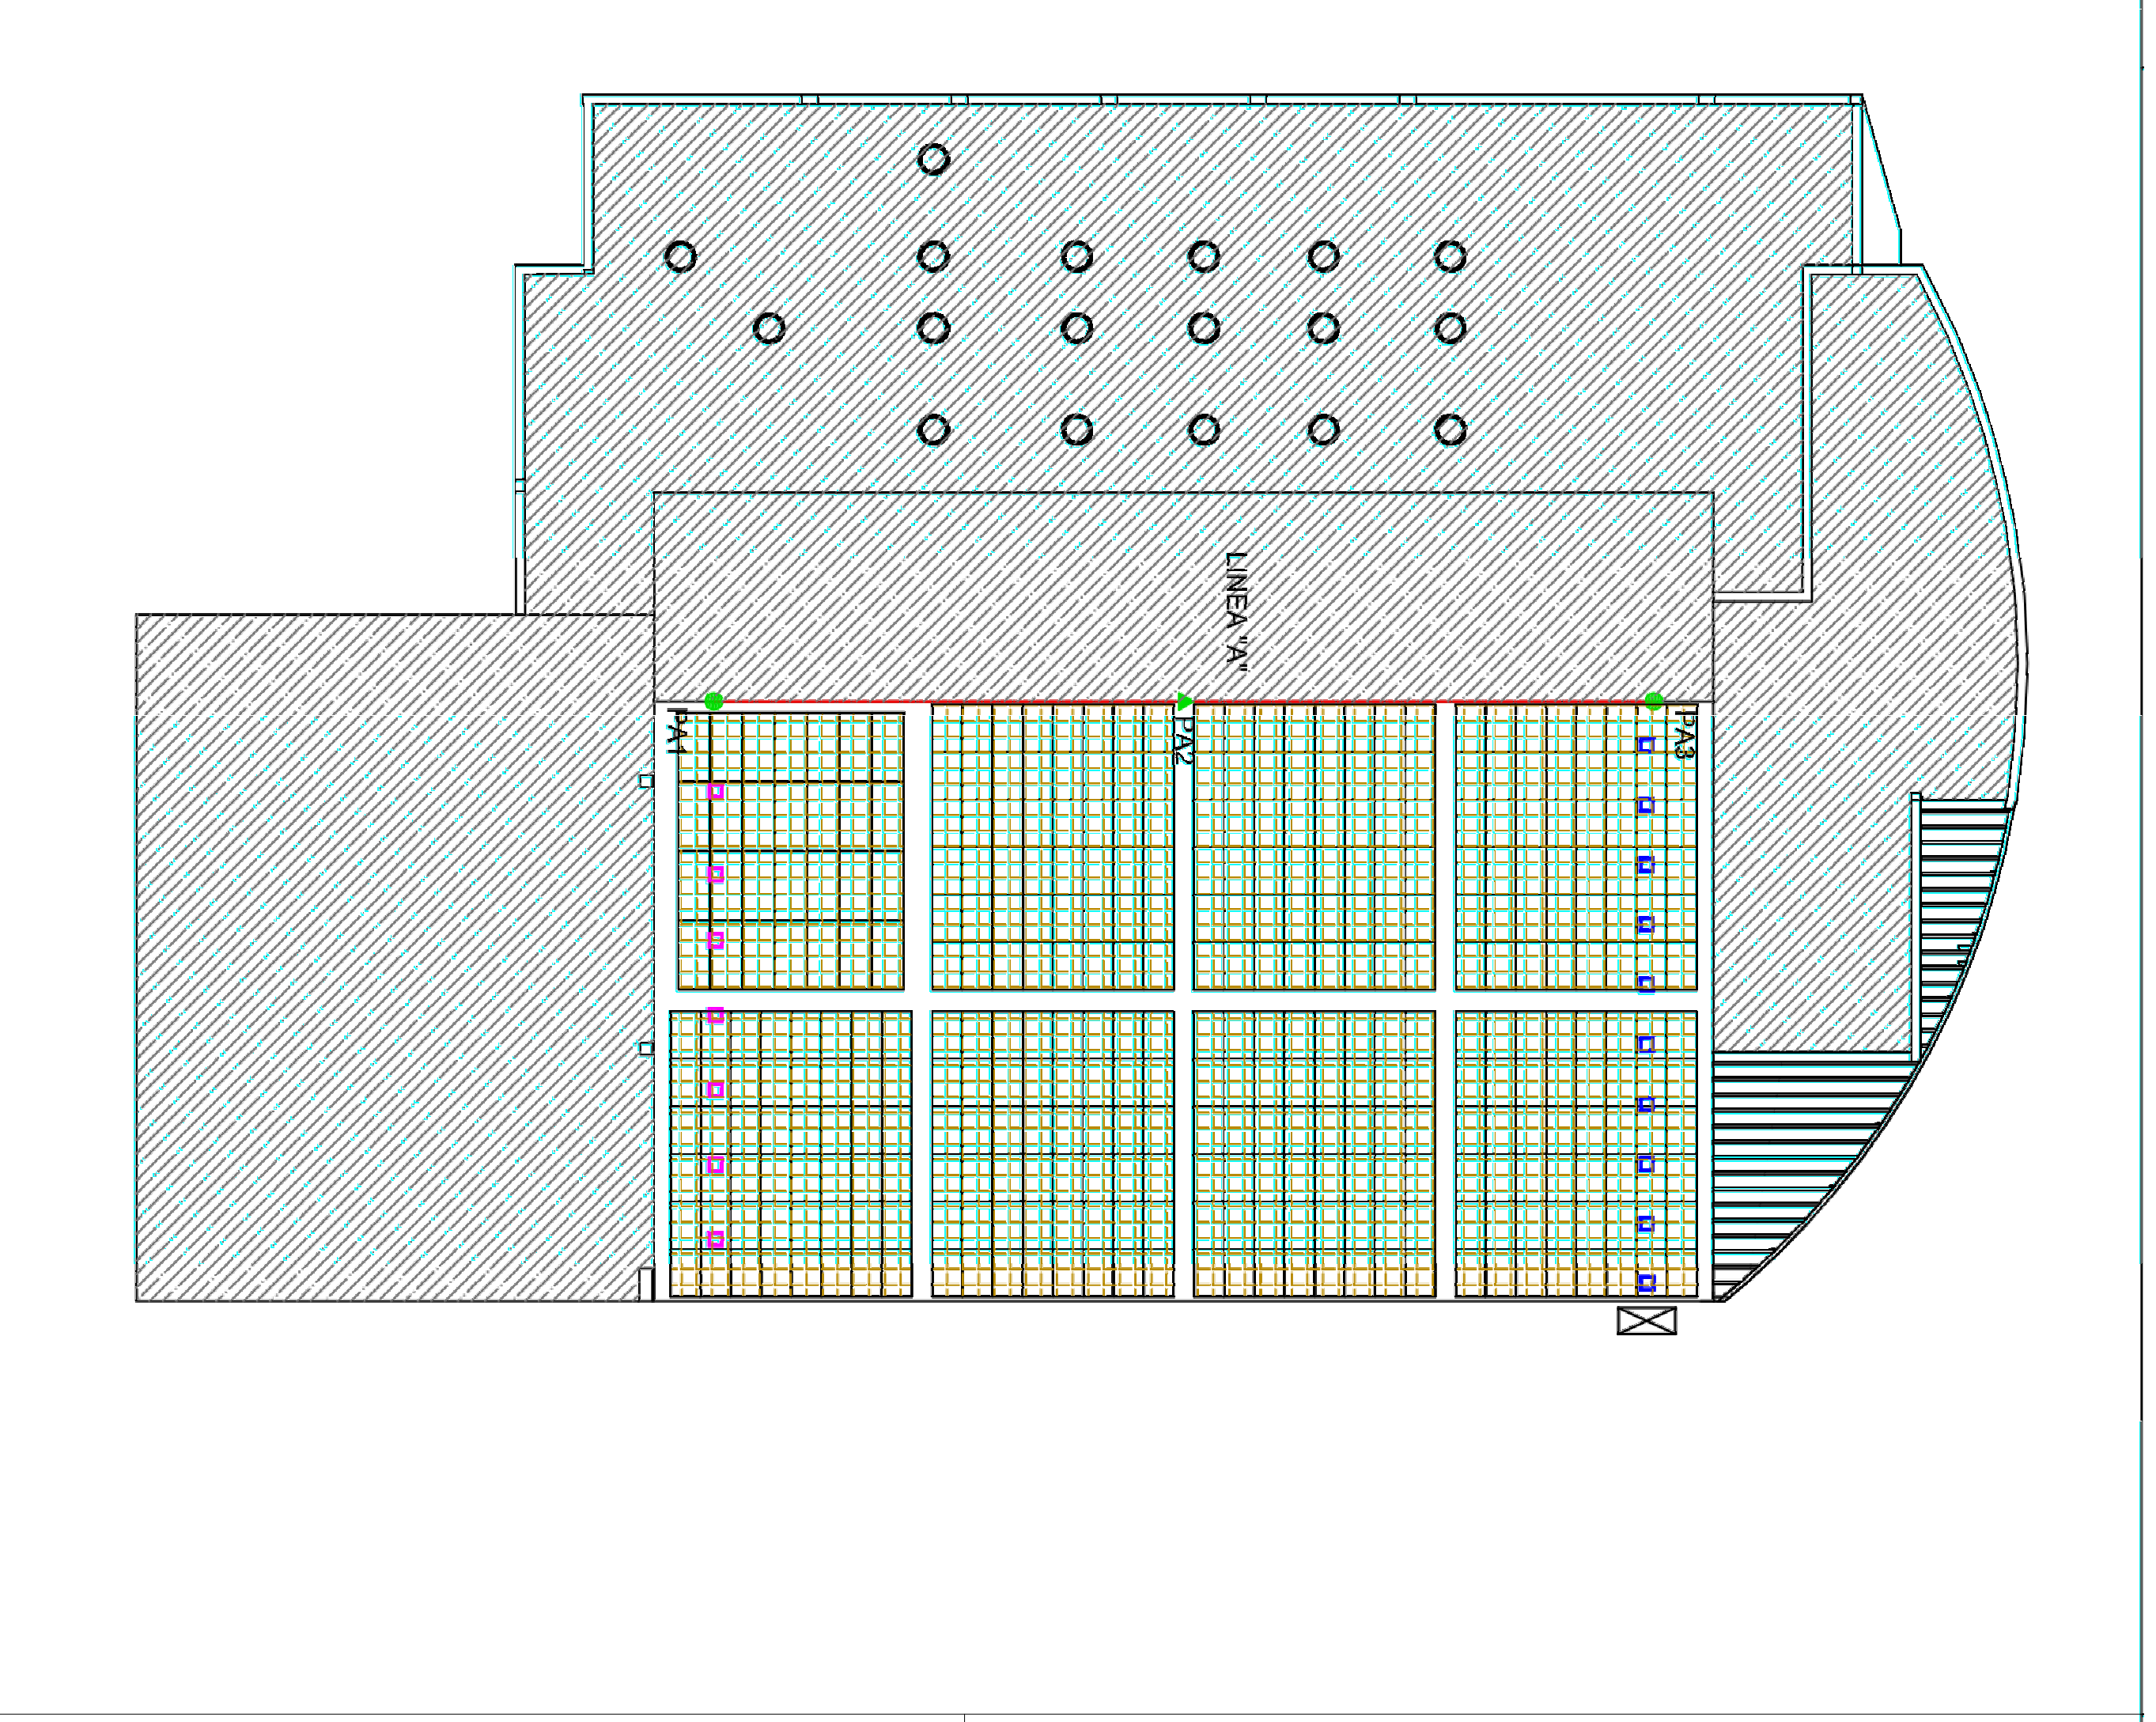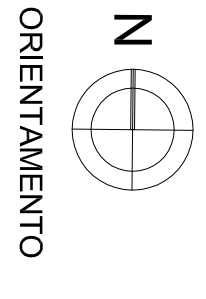

LEGENDA
 DISPOSITIVI DI ANCORAGGIO SECONDO STANDARD DI RIFERIMENTO
 PUNTO DI ACCESSO
 ACCESSO DALL'ESTERNO
 ANCORAGGIO LINEARE TIPO C - UNI 11578
 OPERAZIONE IN CONTROINQUADRA 5

METAL LINE LINEANTIA
 METAL LINE LINEANTIA
 METAL LINE LINEANTIA
 KIT LINEA DI ANCORAGGIO
 ANCORAGGIO STRUTTURALE
 ELEMENTO INTERMEDIO INDELEBILE

ANCORAGGIO PUNTI LINEE TIPO A - UNI 11578
 AMBIO
 LINEA VITA
 OPERAZIONE IN CONTROINQUADRA 1

PUNTI DI DERIVAZIONE TIPO A - UNI 11578
 AMBIO
 LINEA VITA
 DISPOSITIVO DI ANCORAGGIO OPERAZIONE IN CONTROINQUADRA 1

AREE OCCUPATE DALL'IMPIANTO FOTOVOLTAICO