




PROSPETTO NORD - 1:50

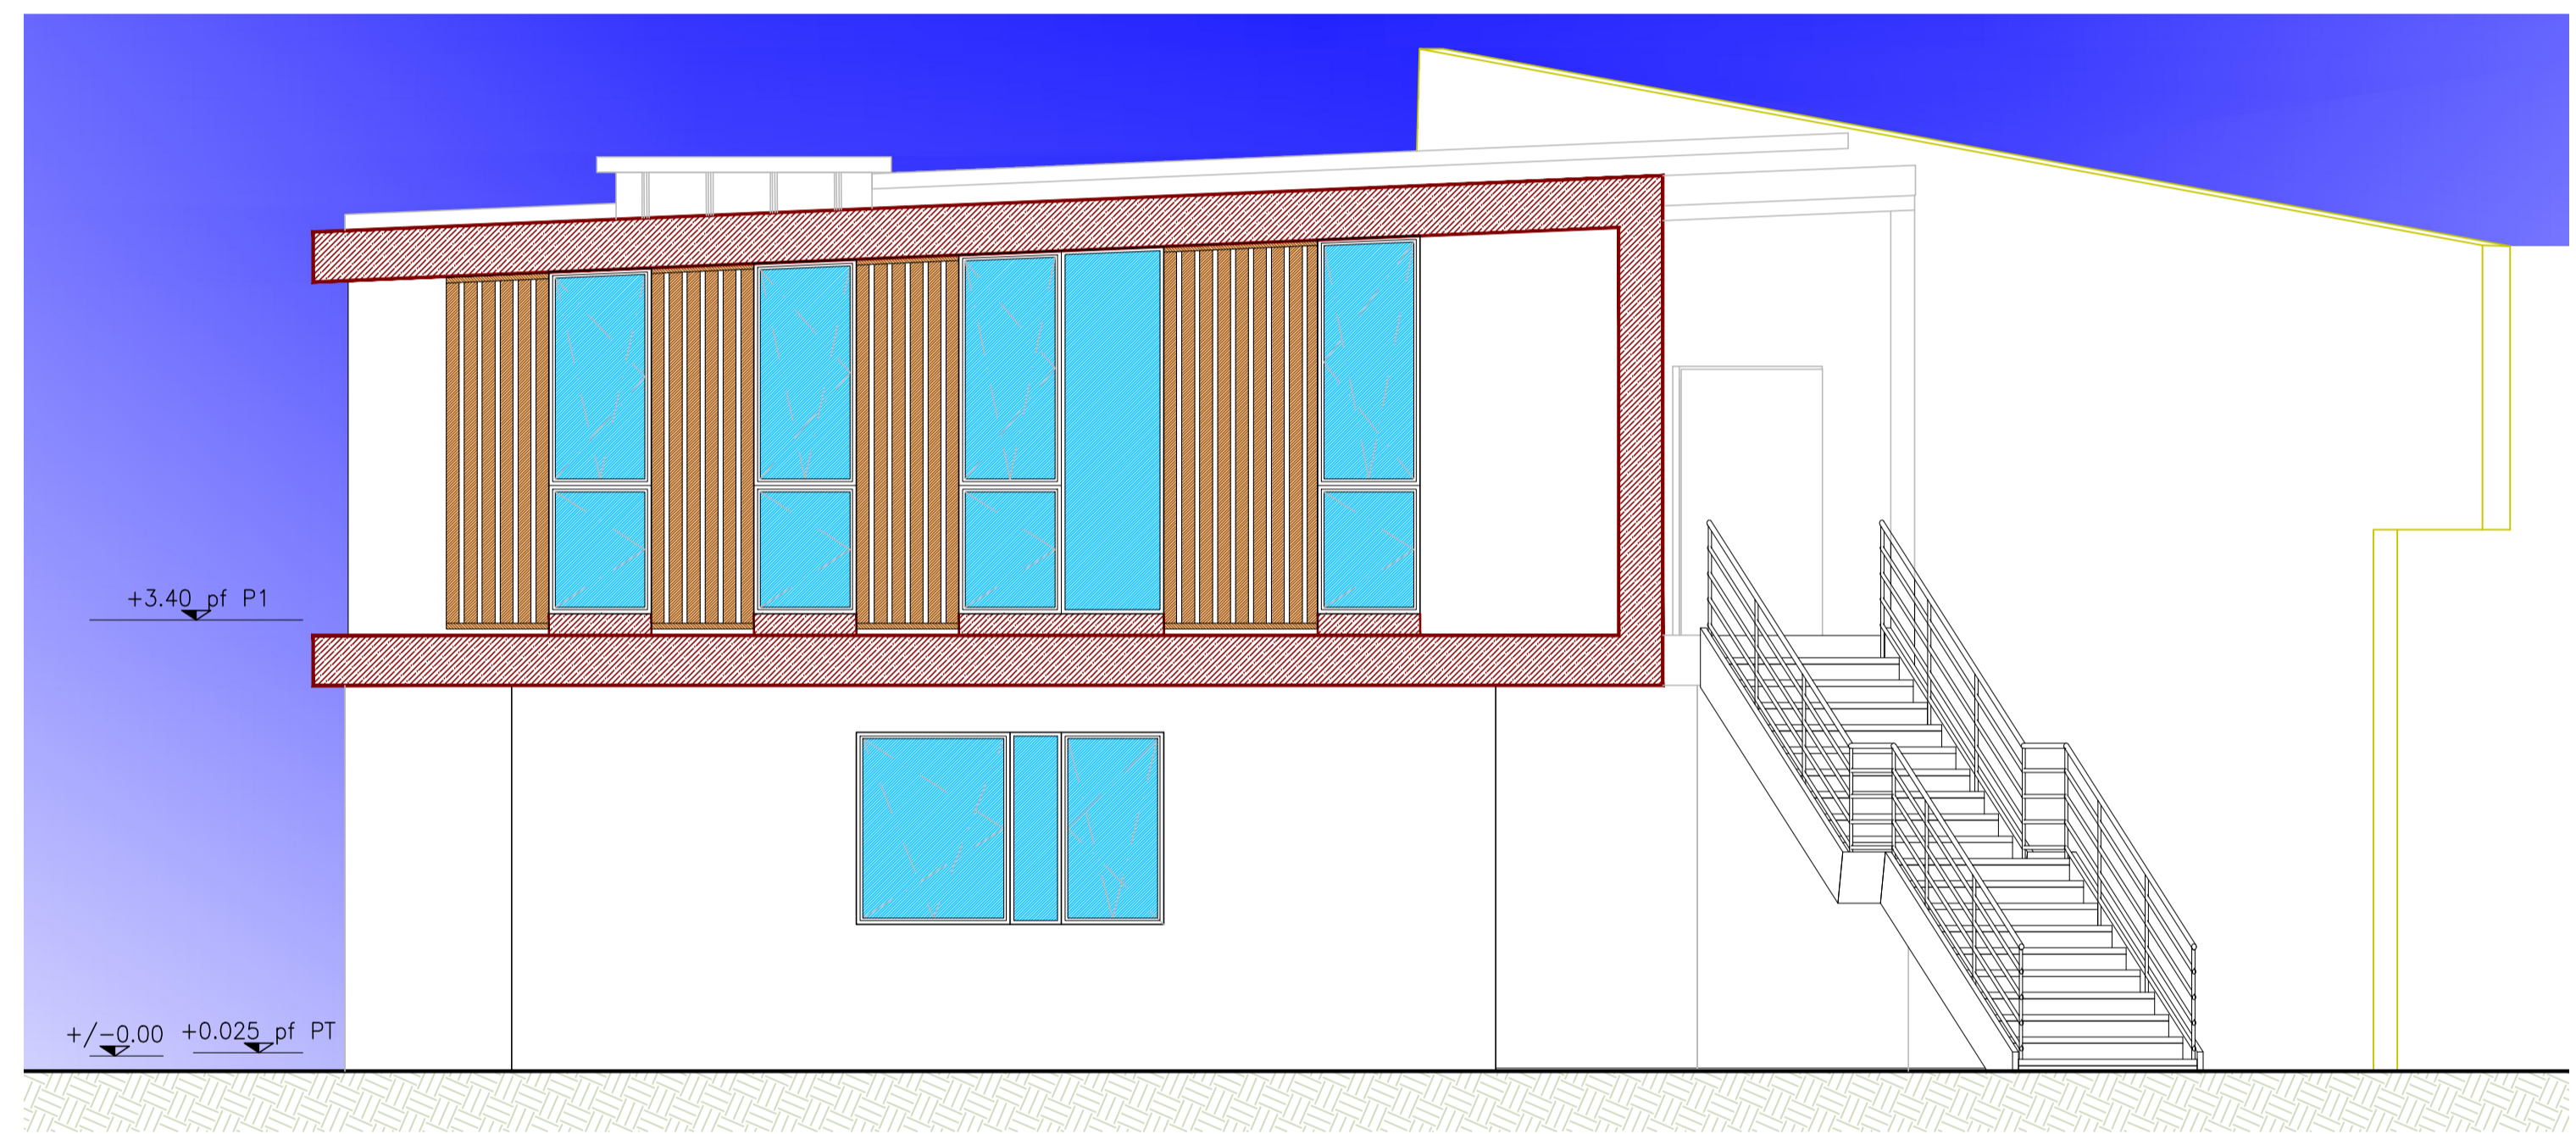


PROSPETTO SUD - 1:50

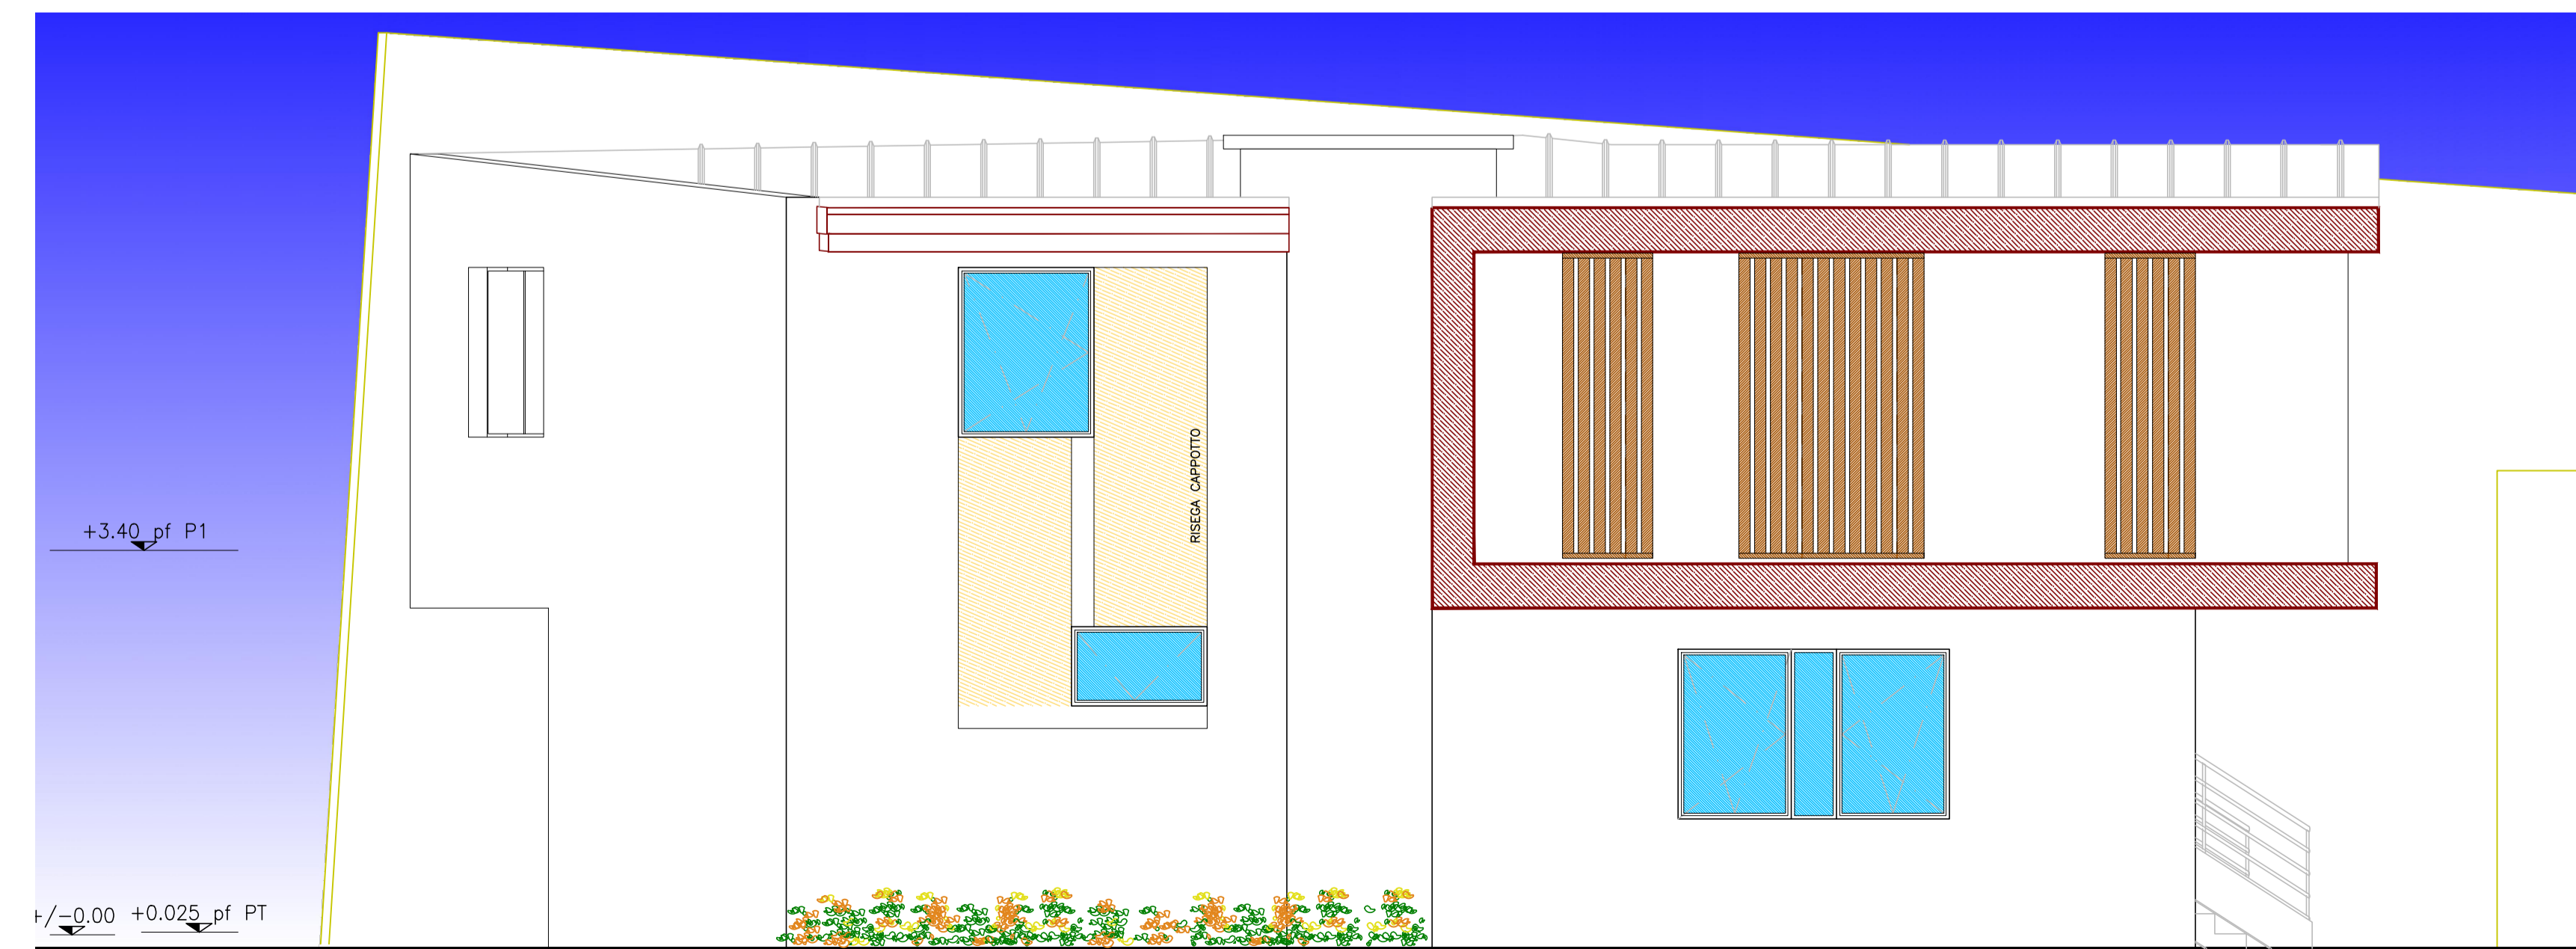

PROSPETTO OVEST - 1:50

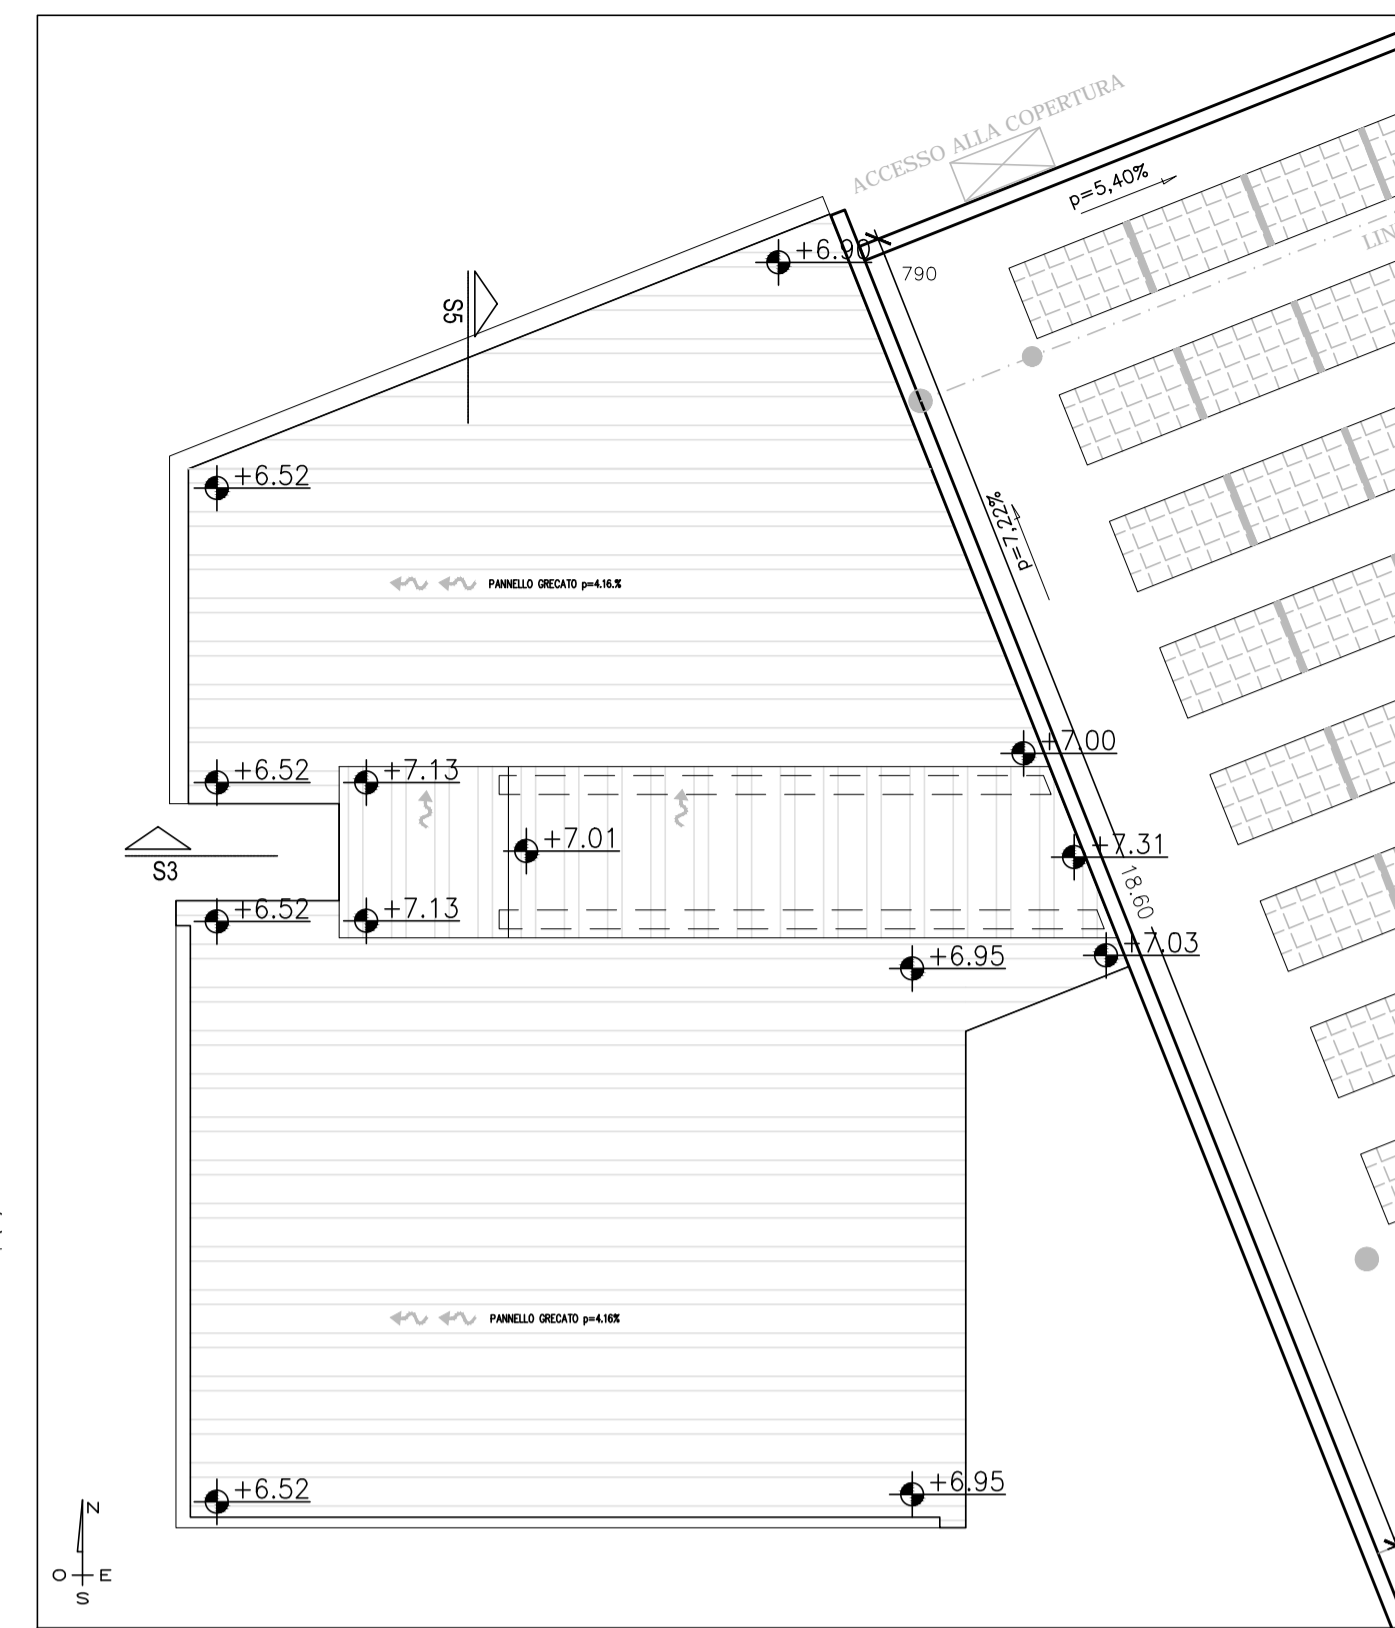

PIANTA COPERTURA - 1:100

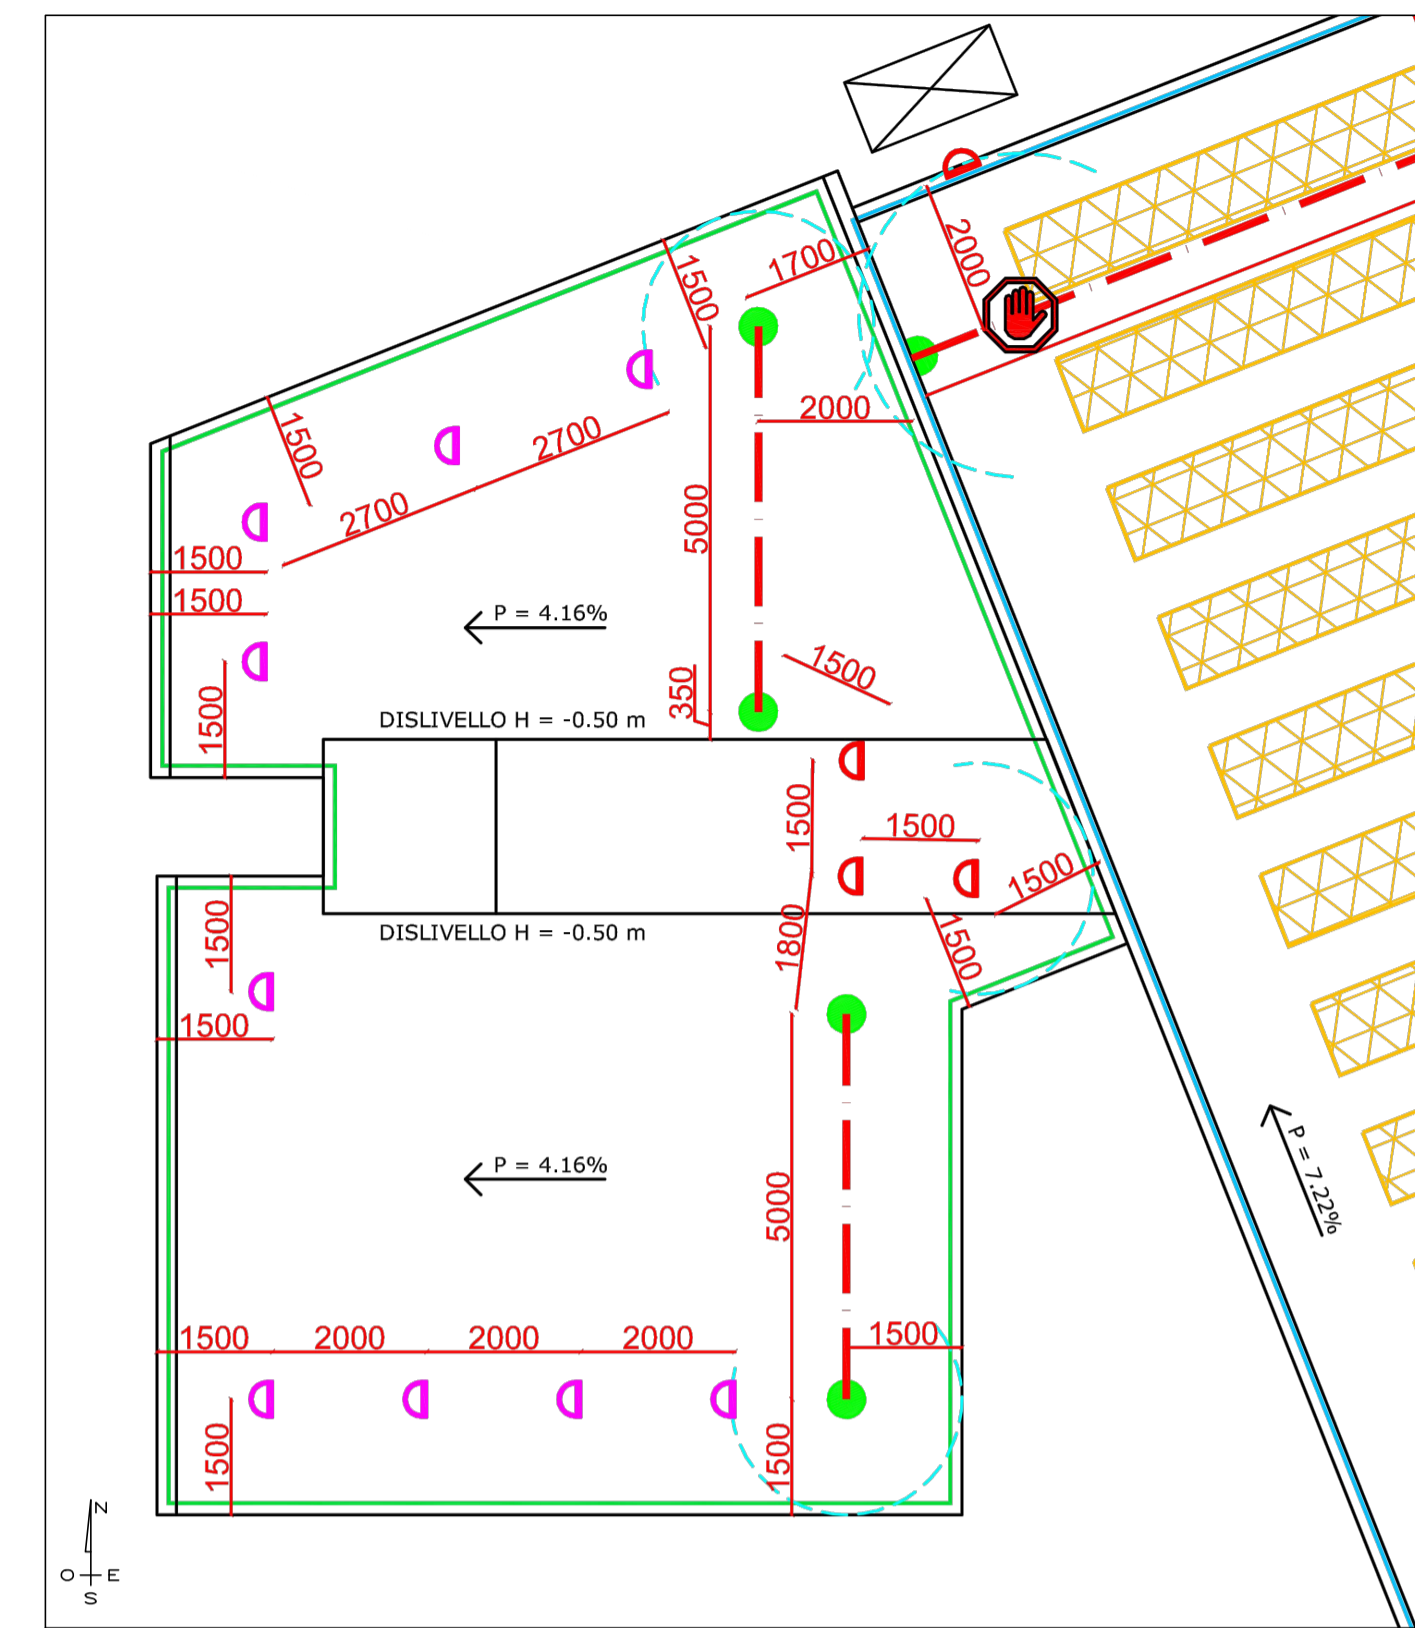

PIANTA LINEA VITA - 1:100

LEGENDA: (I DISEGNI DEGLI ELEMENTI SONO PURAMENTE INDICATIVI)  
**PUNTO DI ACCESSO:**

ESTERNO	PARETI VERTICALI	APERTURE INCLINATE ORIZZONTALI
<input checked="" type="checkbox"/>	<input type="checkbox"/>	<input type="checkbox"/>

DISPOSITIVO DI ANCORAGGIO TIPO C  
 T O P L I N E

OPERATORI IN CONTEMPORANEA

	ANCORAGGIO STRUTTURALE (PALO)	
	ANCORAGGIO STRUTTURALE (A MURO)	
	ELEMENTO CURVA	
	STOP FUNZIONALE	

DISPOSITIVO DI ANCORAGGIO TIPO A  
 TOP LINE

	OPERATORI IN CONTEMPORANEA
	UTILIZZO
	DEVIATORE



COMUNE DI MAROSTICA  
 Provincia di Vicenza  
 Via L. Tempesta, 17 36063 MAROSTICA (VI)  
 C.F. 82000830248 P.IVA 00255650244

LAVORO	REALIZZAZIONE DELLA SEDE DELLA PROTEZIONE CIVILE <b>2° STRALCIO PALAZZINA PER SERVIZI</b>		
PROGETTO ARCHITETTONICO		FRANCESCA FURLANETTO architetto Borgo Cattanei 39 31048 San Biagio di Callalta (Tv) P.IVA 03533870261 - Tel. 348 3049386 - archeduemila@gmail.com	
TAVOLA	<b>A05</b>	<b>PROGETTO ESECUTIVO</b> PIANTA COPERTURA CON DISPOSITIVI DI ANCORAGGIO PROSPETTI	
PROTOCOLLO	H800	DISEGNO	H805
SCALA	1:50	DATA	settembre 2016