

**COMUNE DI
MAROSTICA**

Area 4^
Pianificazione
Sviluppo del Territorio e
Tutela Ambientale



*Il segretario
Direttore Generale
Dott.sa Francesca Lora*

*Il Capo Area
Sviluppo del Territorio
Urbanistica
Arch. Laura Carbognin*

*Il Progettista
Arch. Laura Carbognin*

**ADOZIONE
VARIANTE PARZIALE
AL PRG**

**L.R. 11/2004 – art. 48
L.R. 61/85 - art.50 – comma
4° - lettera G**

Individuazione e correzione di
indicazione di percorso ciclabile e
pedonale nella frazione di Marsan

Allegato Sub “A”

**Adottato con DCC n. del
Approvato con DCC n. del**

- Relazione Illustrativa
- Estratto P.R.G. Vigente
- Estratto P.R.G. Adottato

A handwritten signature in black ink, likely belonging to the project designer, Arch. Laura Carbognin.

RELAZIONE TECNICA


La presente variante urbanistica si pone l'obiettivo di individuare puntualmente i percorsi ciclabili e pedonali nell'ambito nord della frazione di Marsan.

Il tracciato individuato corrisponde a quello oggetto di realizzazione attraverso il progetto finanziato mediante il GAL Montagne Vicentine PSR 2007-2013 (Asse 4 Leader, misura 313 azione 1).

La realizzazione di questo percorso ciclabile e pedonale, che si sviluppa in prevalenza sull'area collinare, ha permesso all'Amministrazione di individuarne precisamente la localizzazione e le proprietà interessate che hanno già sottoscritto con il Comune gli accordi bonari di cessione delle aree interessate dal passaggio del percorso.

Con la presente variante, pertanto, si eliminano le ulteriori indicazioni cartografiche riportate nel PRG vigente, relative ad altri tracciati alternativi di percorso nella stessa zona, a quello che sarà effettivamente realizzato, oltre a completare la sua indicazione lungo la strada provinciale di collegamento con Bassano del Grappa. A tale proposito si evidenzia che quest'indicazione non interferisce con la viabilità di livello superiore, poiché trattasi di un mero completamento d'indicazione cartografica esistente nel PRG vigente, che trova compiutezza nel completamento fino al confine comunale.

Dato atto che la variante non interessa nuove aree edificabili, ma solo l'indicazione cartografica del tracciato di un percorso ciclabile e pedonale e l'eliminazione della grafia specifica dalle aree che non ne saranno coinvolte, non si procede alla verifica dei rapporti di copertura, dei limiti di dimensionamento e dello stato d'attuazione del Piano.

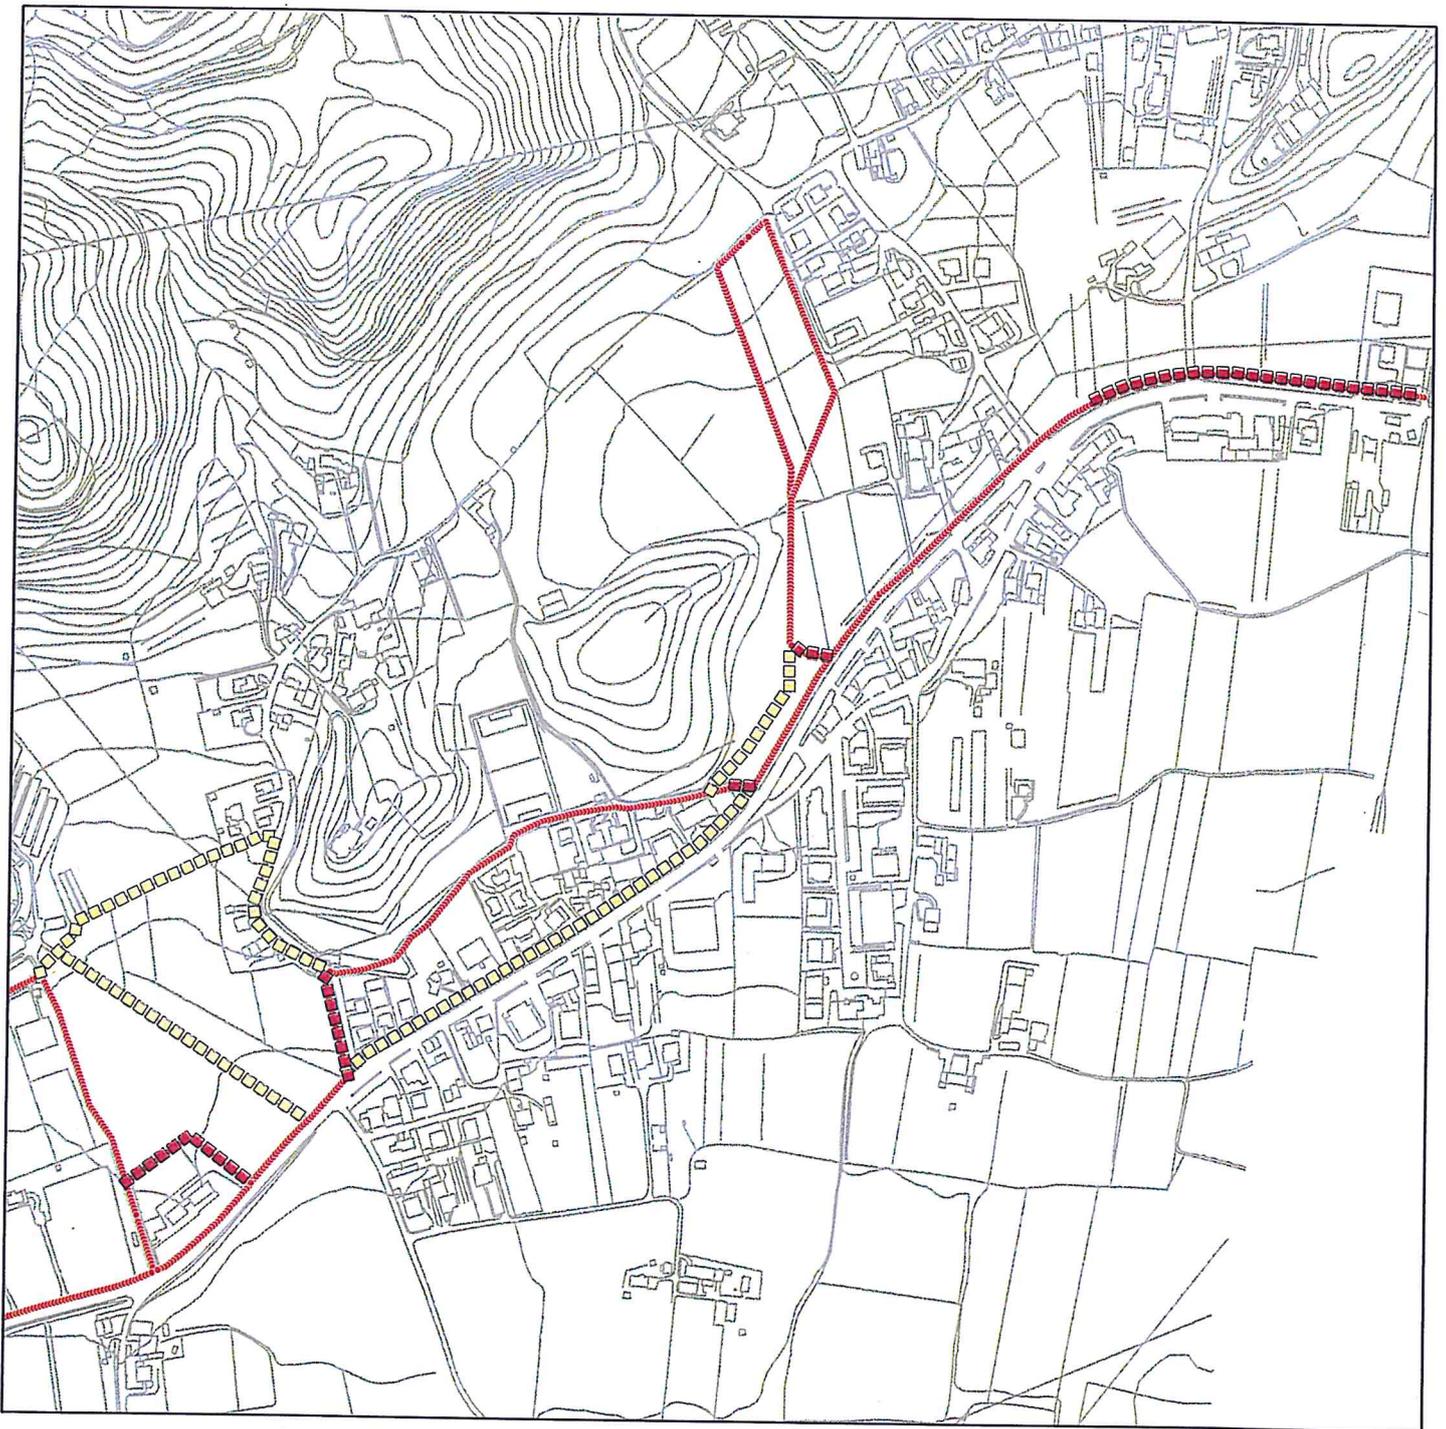

Legenda

piste linee variante

■■■■ piste ciclabili aggiunte dalla variante

□□□□ piste ciclabili cancellate dalla variante

piste ciclabili invariate (PRG vigente)

•

CARTA TECNICA REGIONALE

—

ADOZIONE
VARIANTE PARZIALE AL PRG
L.R. 11/2004 - art. 48
L.R. 61/85 - art.50 - comma 4° - lettera G

Individuazione e correzione di indicazione di percorso ciclabile
e pedonale nella frazione di Marsan




ESTRATTO DI PRG VIGENTE

scala 1 : 10.000

ADOZIONE
VARIANTE PARZIALE AL PRG
L.R. 11/2004 - art. 48
L.R. 61/85 - art.50 - comma 4° - lettera G

Individuazione e correzione di indicazione di percorso ciclabile
e pedonale nella frazione di Marsan

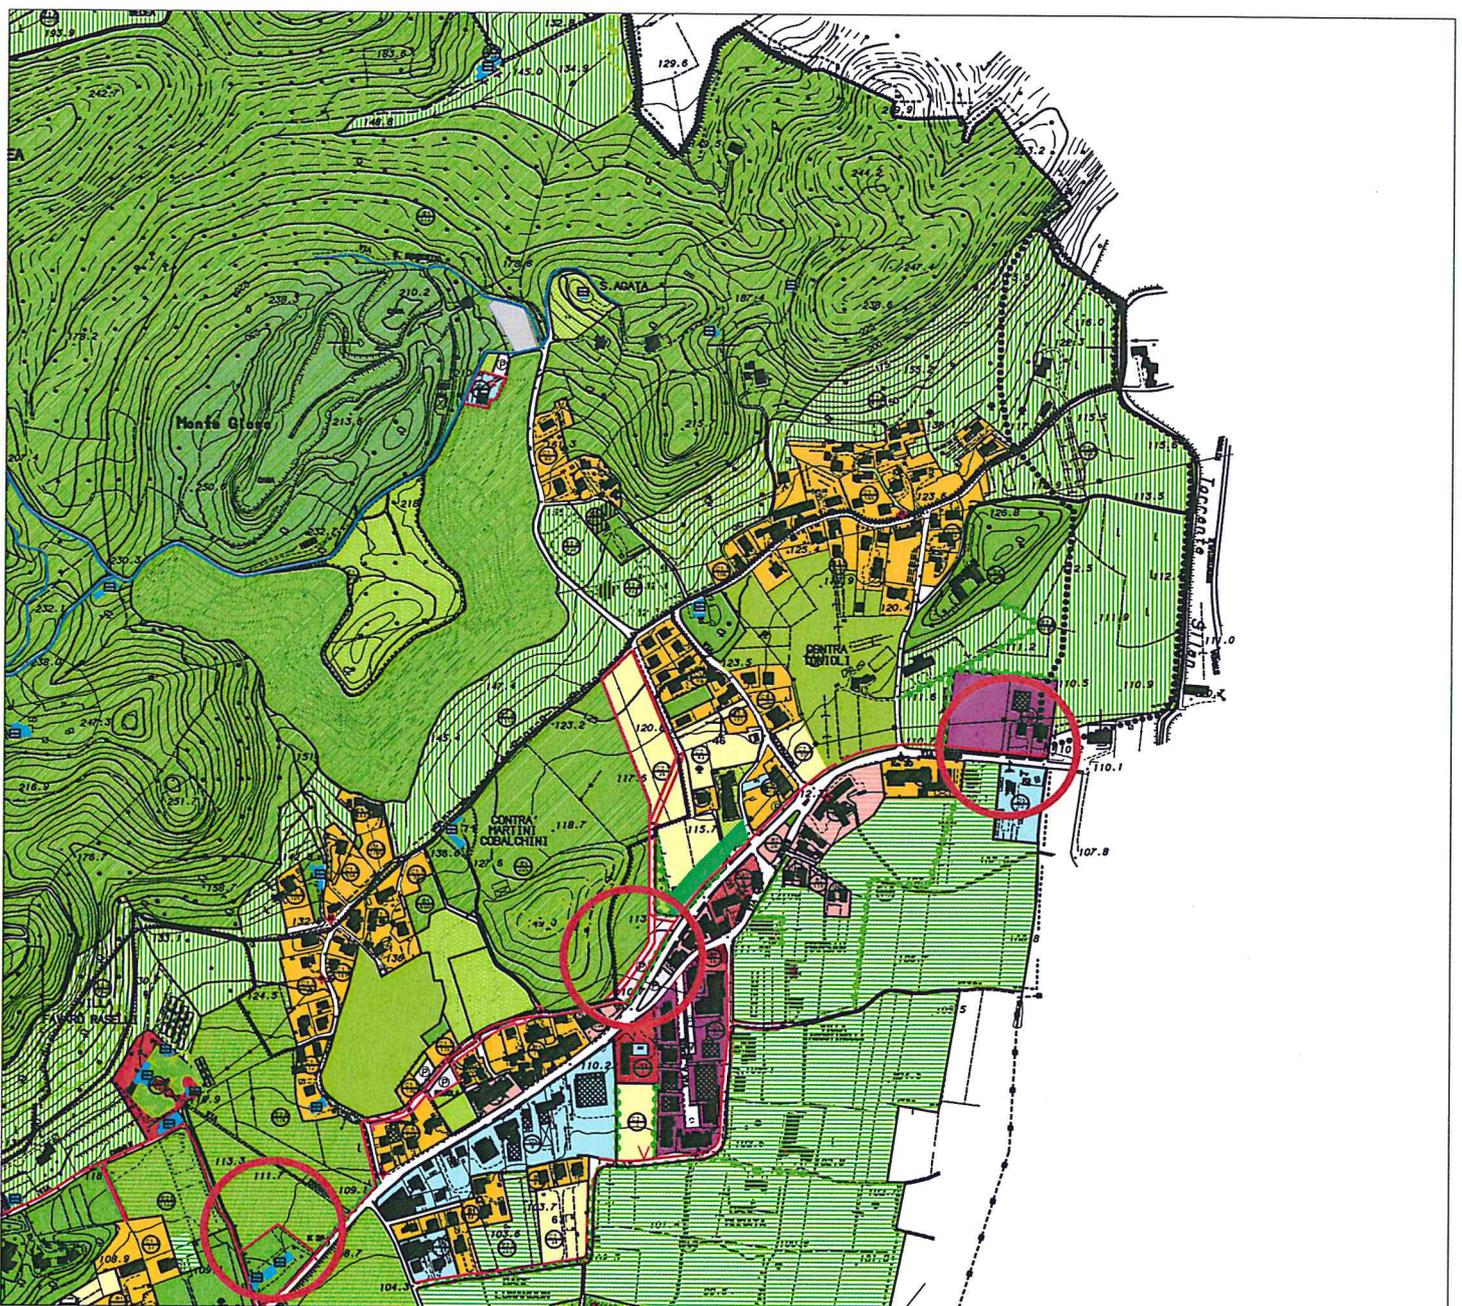


ESTRATTO DI PRG ADOTTATO

scala 1 : 10.000

ADOZIONE
VARIANTE PARZIALE AL PRG
L.R. 11/2004 - art. 48
L.R. 61/85 - art.50 - comma 4° - lettera G


Individuazione e correzione di indicazione di percorso ciclabile
e pedonale nella frazione di Marsan

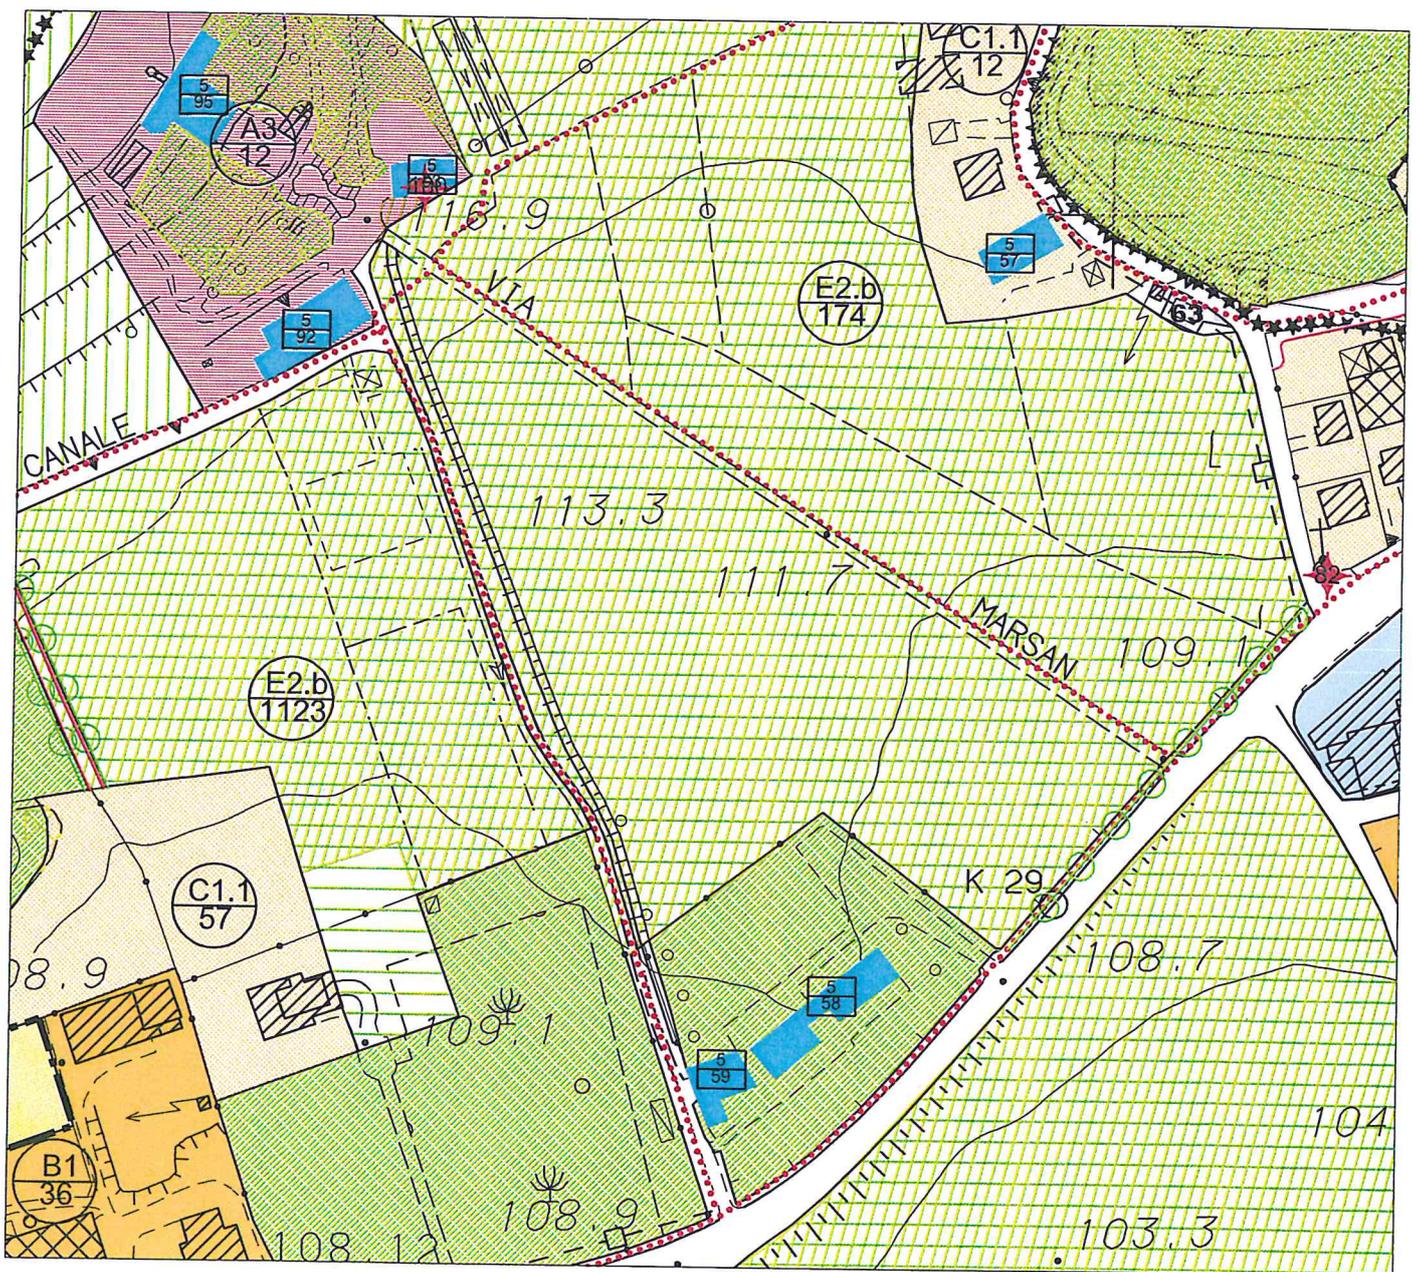

ESTRATTO DI PRG VIGENTE **scala 1 : 2000**
particolare delle aree interessate dalla cessione bonaria

ADOZIONE
VARIANTE PARZIALE AL PRG
L.R. 11/2004 - art. 48
L.R. 61/85 - art.50 - comma 4° - lettera G

Individuazione e correzione di indicazione di percorso ciclabile
e pedonale nella frazione di Marsan

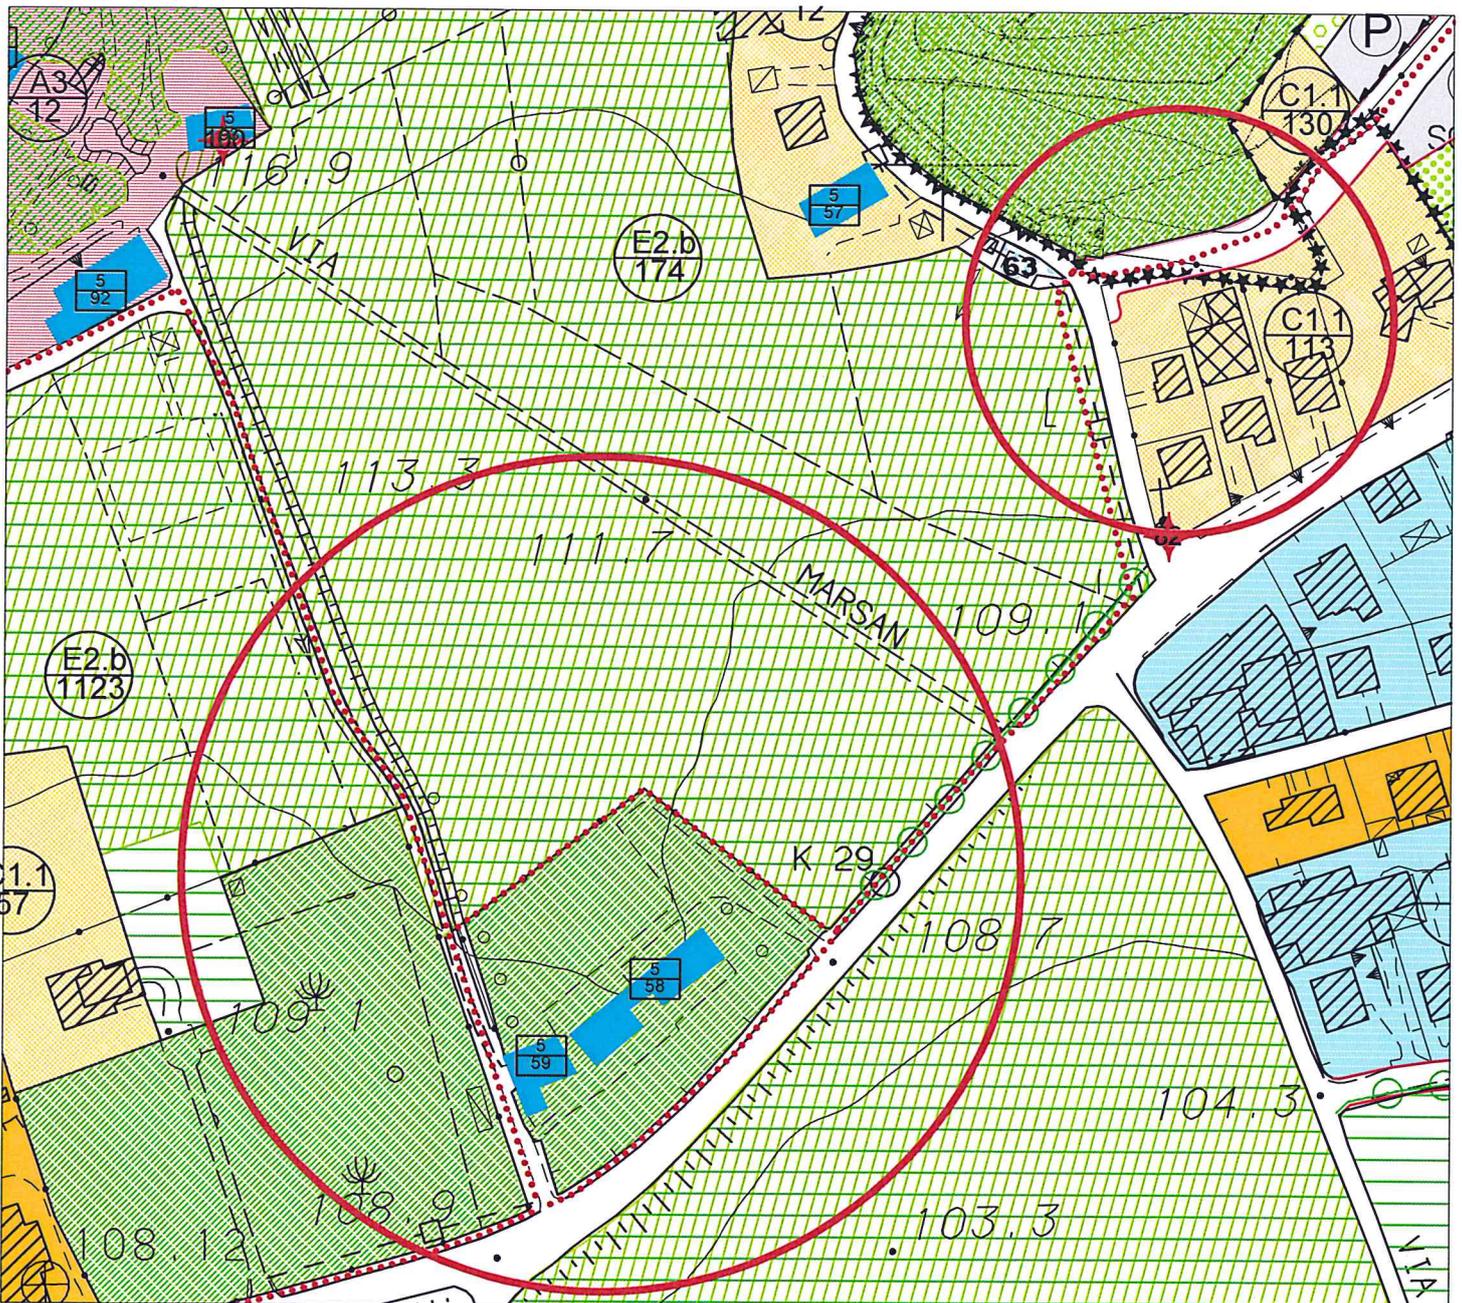


ESTRATTO DI PRG ADOTTATO

scala 1 : 2000

particolare delle aree interessate dalla correzione del tracciato

ADOZIONE
VARIANTE PARZIALE AL PRG
L.R. 11/2004 - art. 48
L.R. 61/85 - art.50 - comma 4° - lettera G

Individuazione e correzione di indicazione di percorso ciclabile
e pedonale nella frazione di Marsan

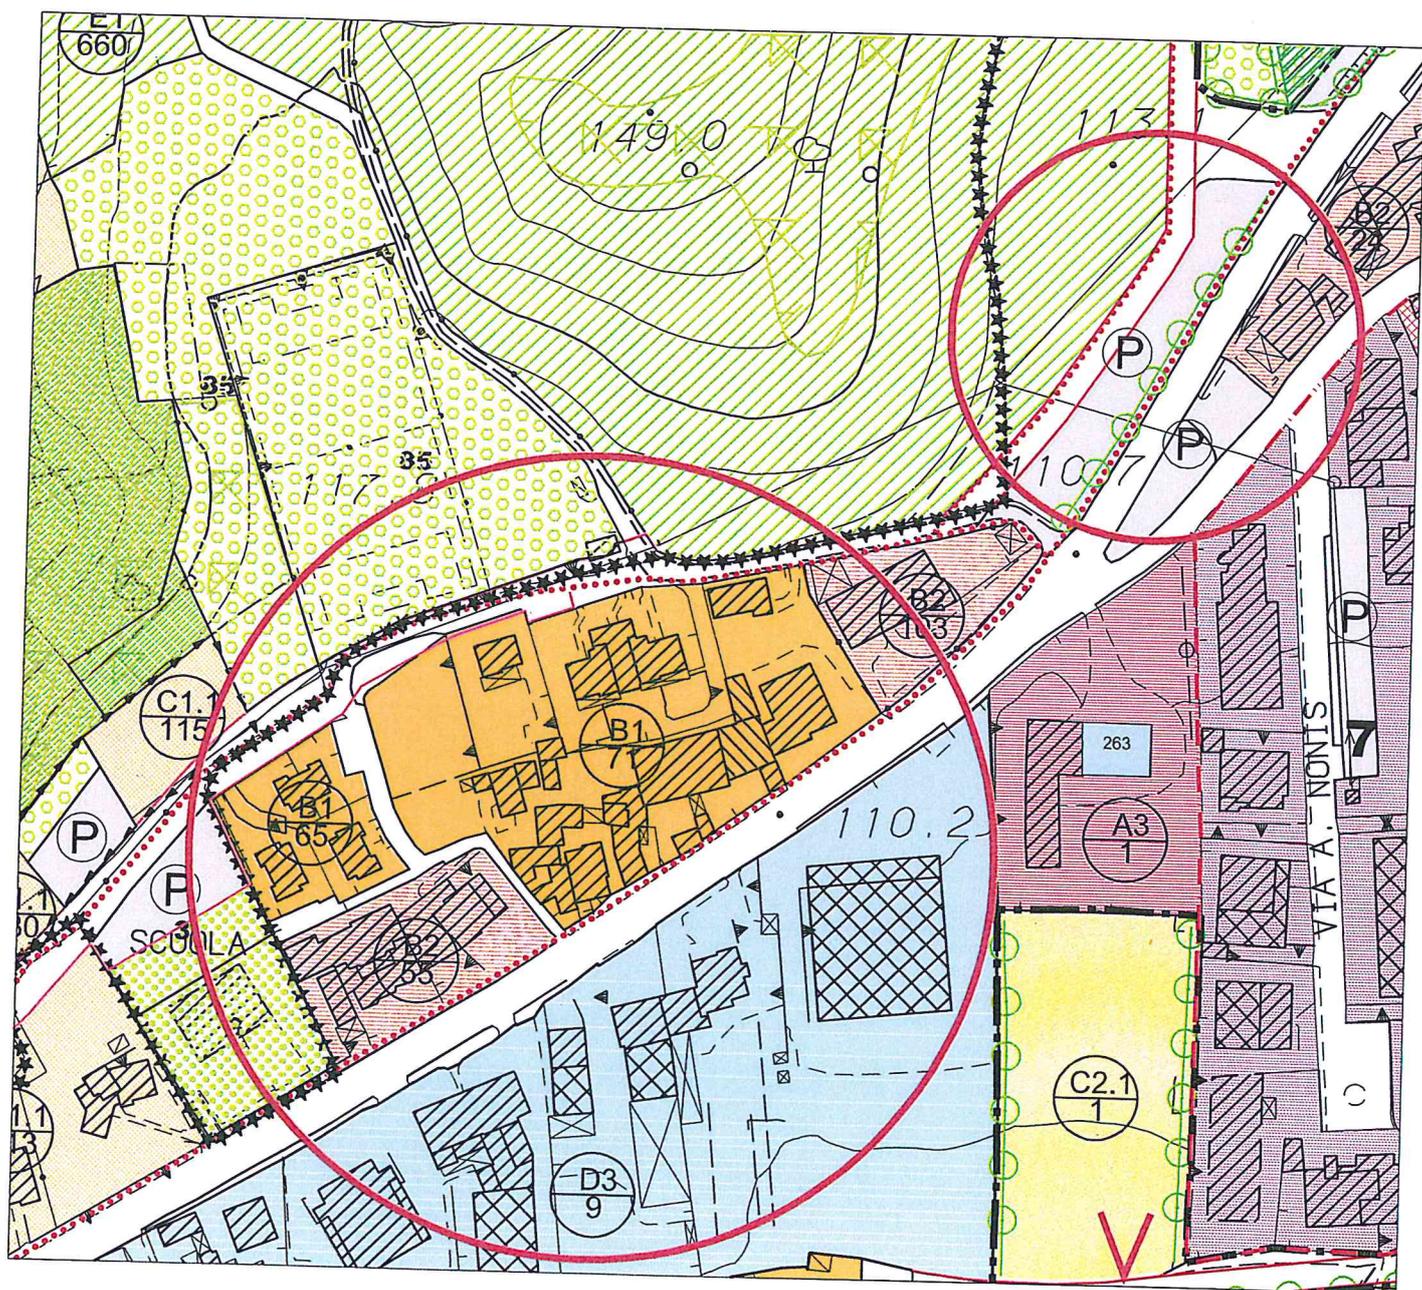


ESTRATTO DI PRG VIGENTE

scala 1 : 2000

particolare delle aree interessate dalla correzione del tracciato

**ADOZIONE
VARIANTE PARZIALE AL PRG
L.R. 11/2004 - art. 48
L.R. 61/85 - art.50 - comma 4° - lettera G**

Individuazione e correzione di indicazione di percorso ciclabile
e pedonale nella frazione di Marsan

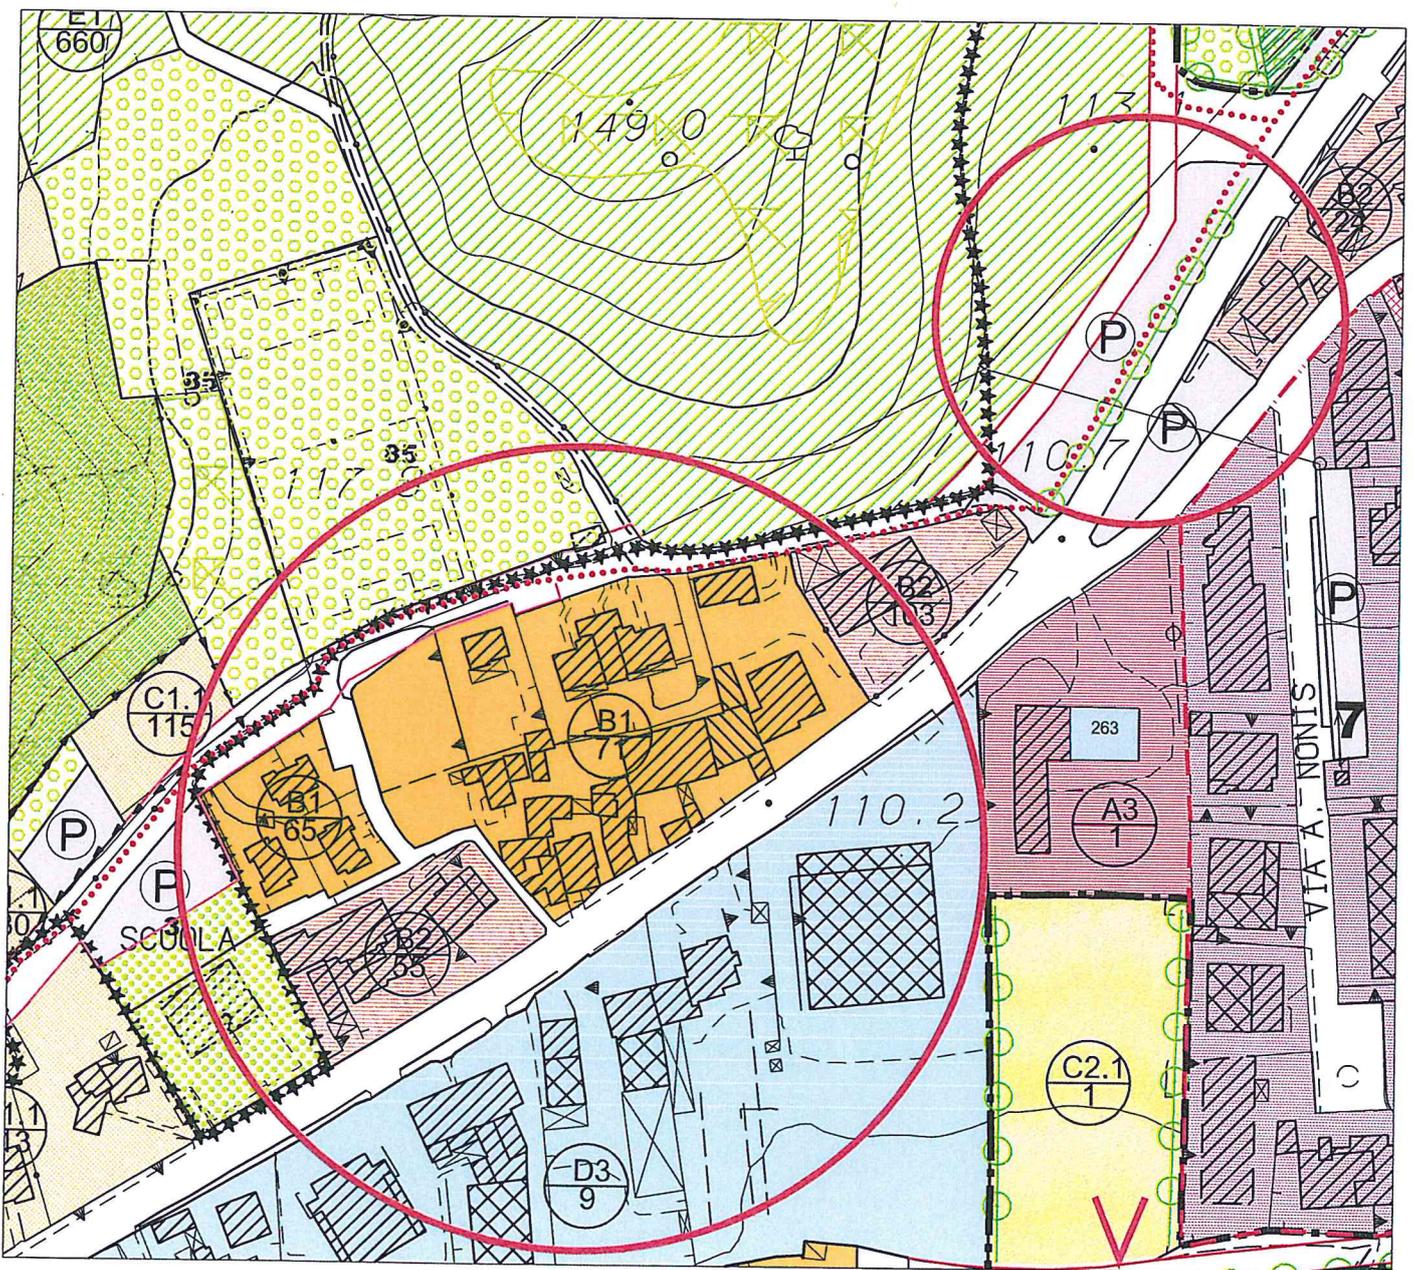

ESTRATTO DI PRG ADOTTATO **scala 1 : 2000**
particolare delle aree interessate dalla correzione del tracciato