

Via Val Bella - S.P.71 Rameston



ELENCO INTERVENTI


TAV 3.1
Via Montello: cod.109a, cod.109 b;
Via IV Novembre: cod.113a, cod.113b;
Viale Stazione: cod.111, cod.112;
Via Rubbi: cod.91, cod.106, cod.107a, cod.107b, cod.107c.

TAV 3.2
Via Prospero Alpino cod. 84;
Via Montegrappa cod. 82;
Via Pizzamano cod.83.


TAV 3.3
Via Val Bella: cod.76, cod.77a, cod.77b;
Via Panica: cod.28a;
Via Stroppari (San Floriano): cod. 74;
Via Consangrolo: cod.53;
Via Sisemol: cod.87,cod.88.

TAV 3.4
Via Marsan: cod.78, cod.79, cod.80.

San Floriano Via Stroppari

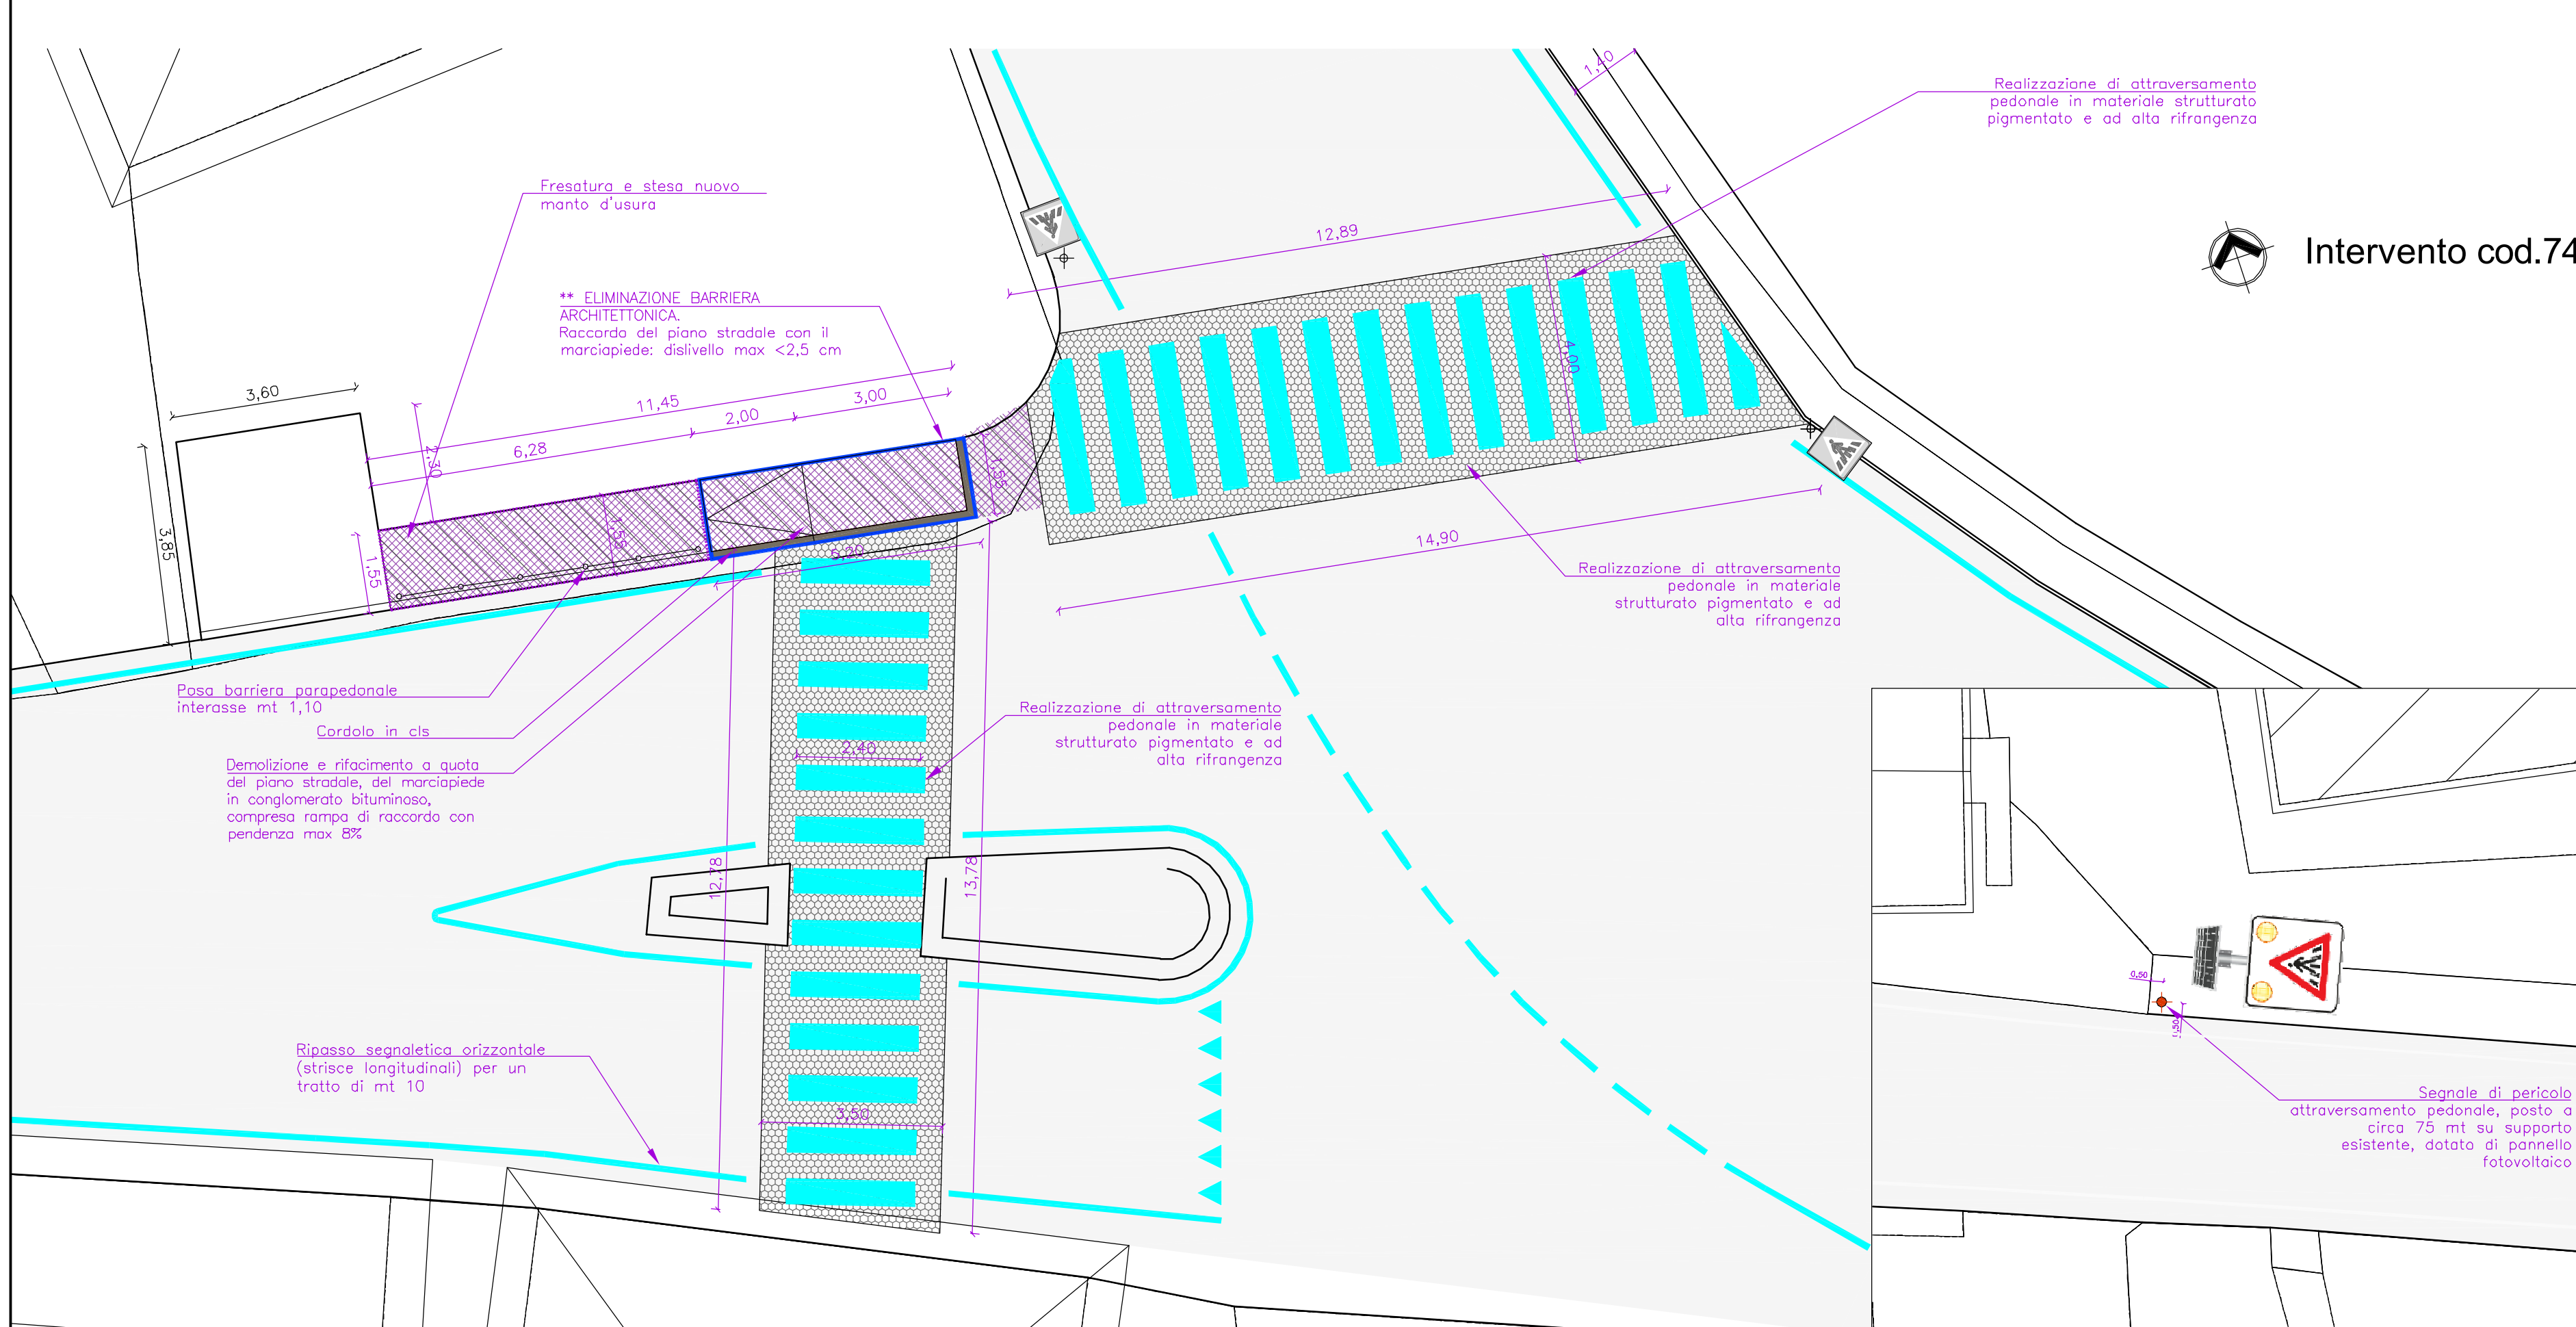

Via Panica

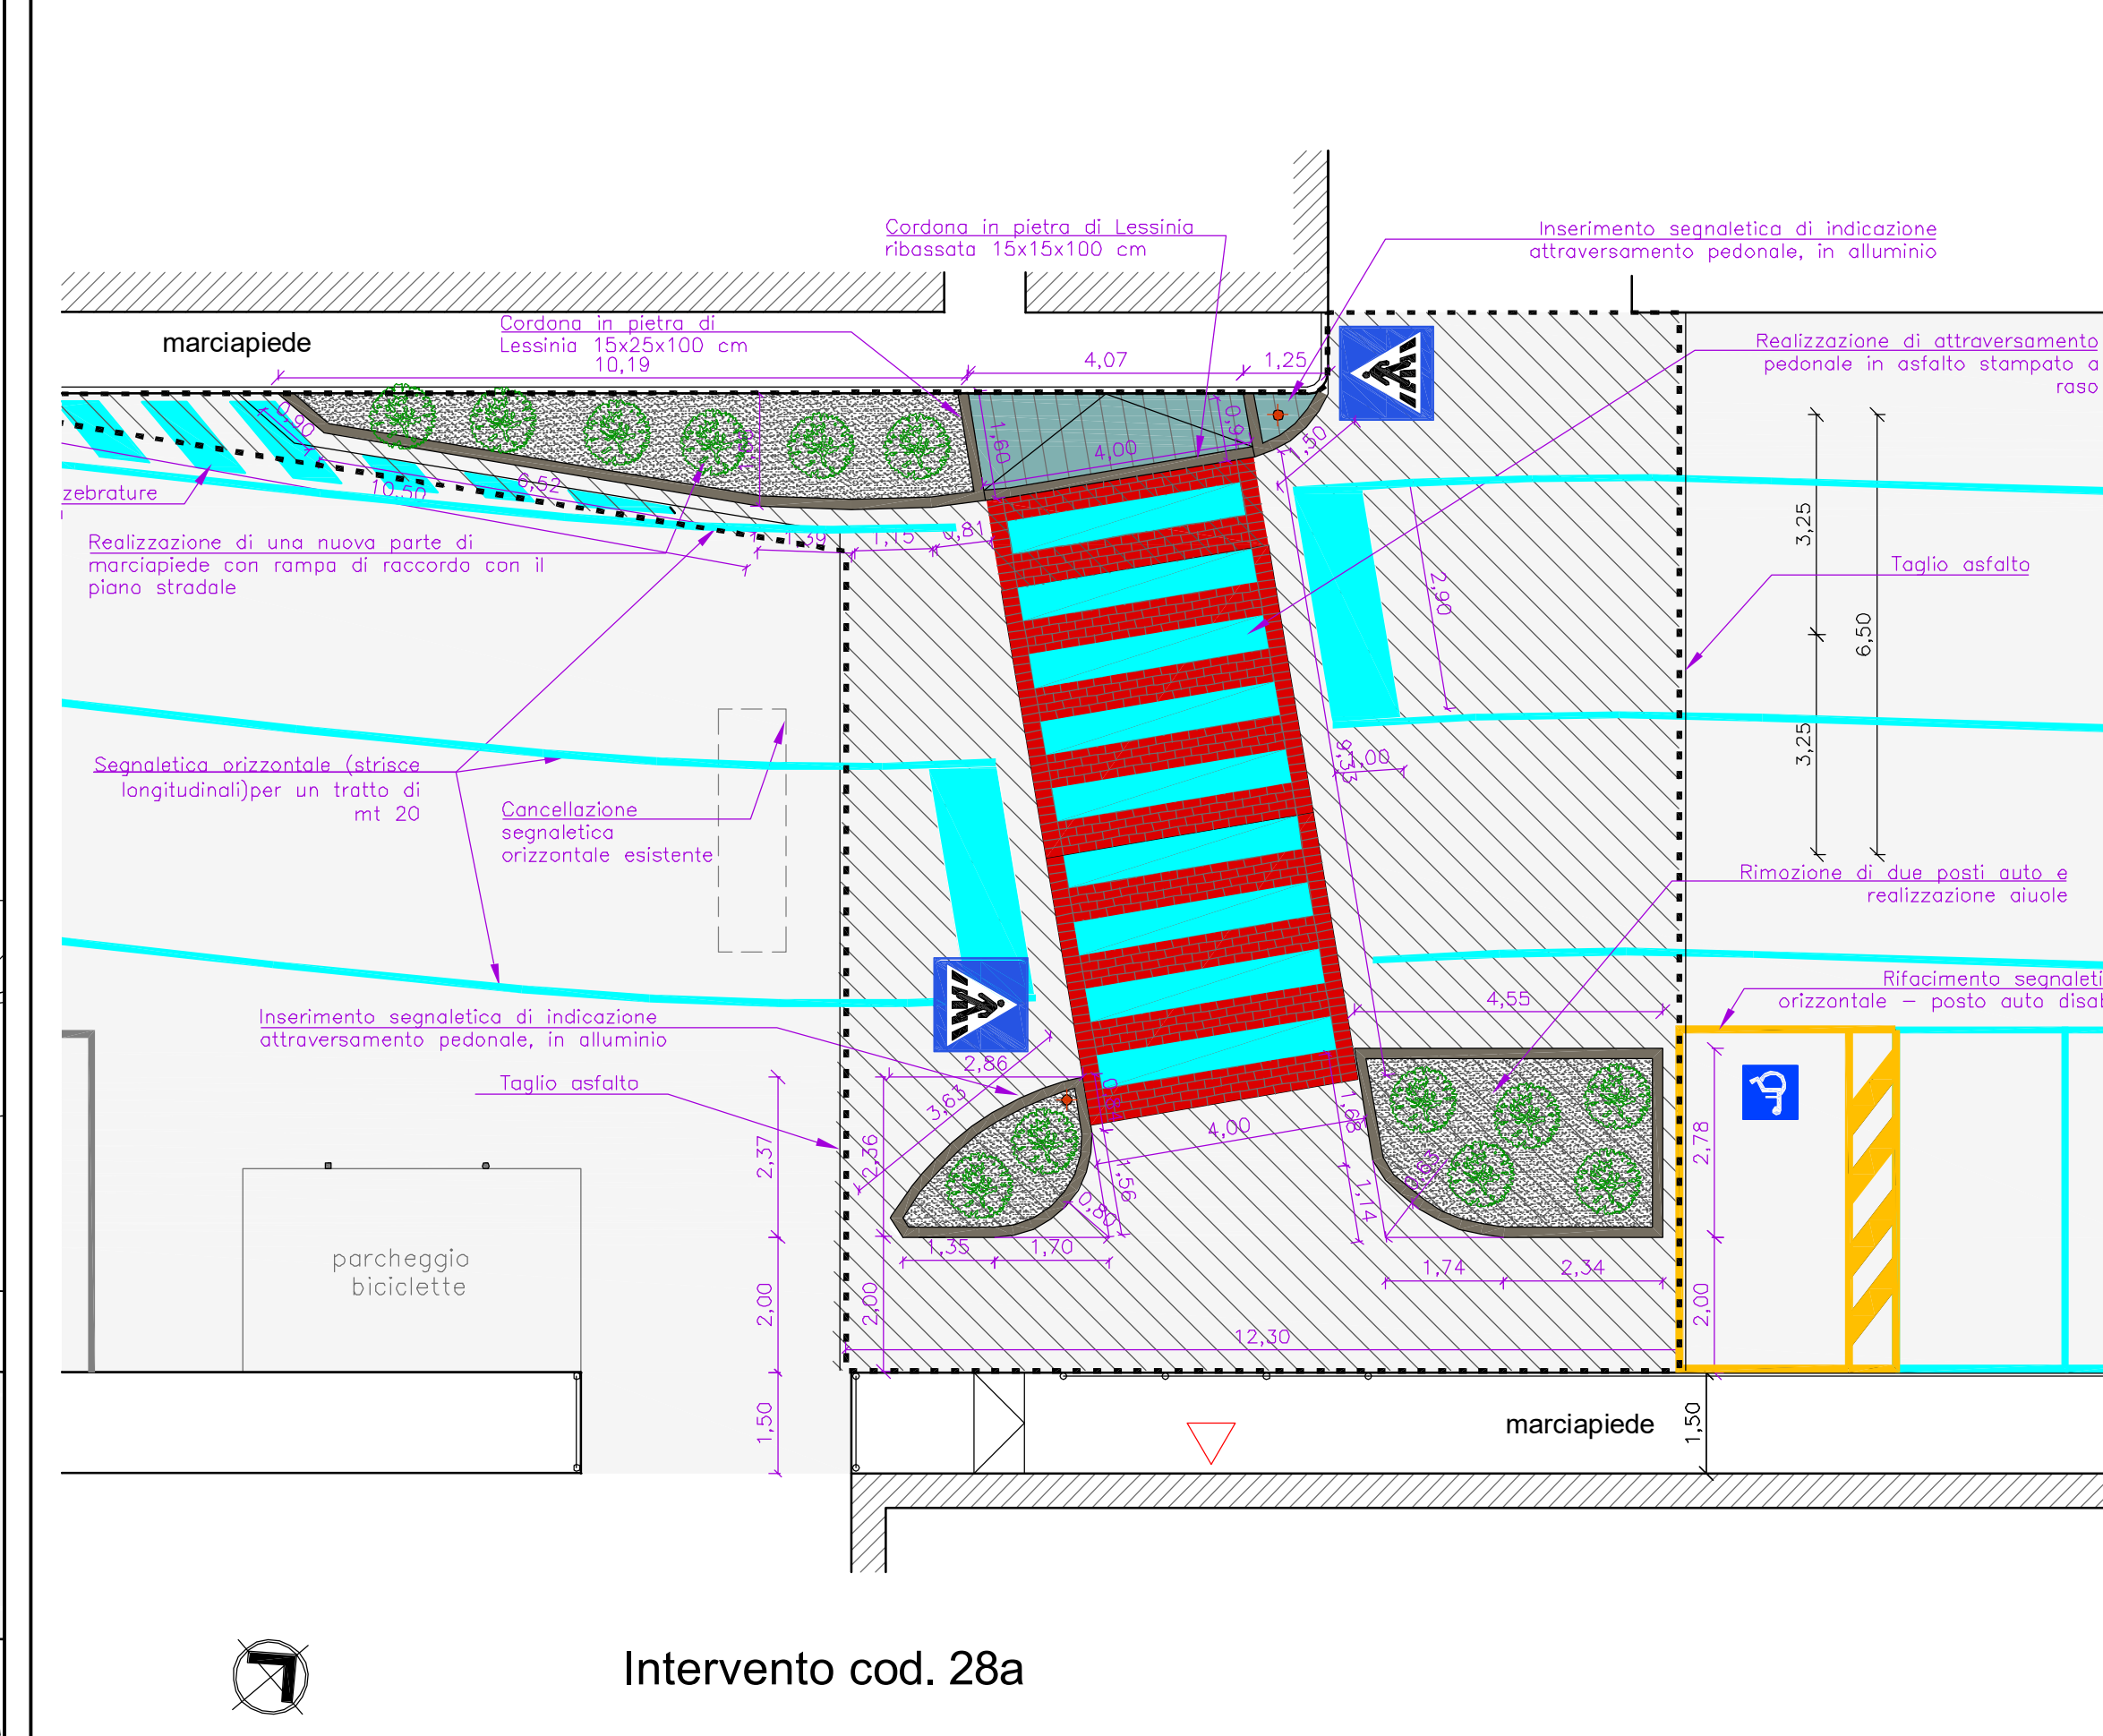

LEGENDA PAVIMENTAZIONI

- Fresatura e formazione di nuovo tappeto d'usura
- Attraversamento pedonale a raso realizzato mediante stesa di colato plastico a goccia bi componente (colore a scelta della Direzione Lavori)
- Attraversamento pedonale a raso realizzato mediante stesa di Asfalto stampato (colore a scelta della Direzione Lavori)
- Pavimento in Pietra di Lessinia nullosto bianco sp. cm 6
massetto in cls sp. cm 12 con rete elettrosaldata Ø8 maglia 20x20
- Pavimento in conglomerato bituminoso
- Telo pacciamante e pacciamatura con Lapillo lavico sp 5 cm


LEGENDA SEGNALETICA

- Attraversamento pedonale
- Attraversamento pedonale con cassonetto luminoso e led-box lampeggianti
- Preavviso attraversamento pedonale con led-box lampeggianti

Crosara Via Sisemol S.P.71 Rameston



Via Consangrolo- S.P.71 Rameston

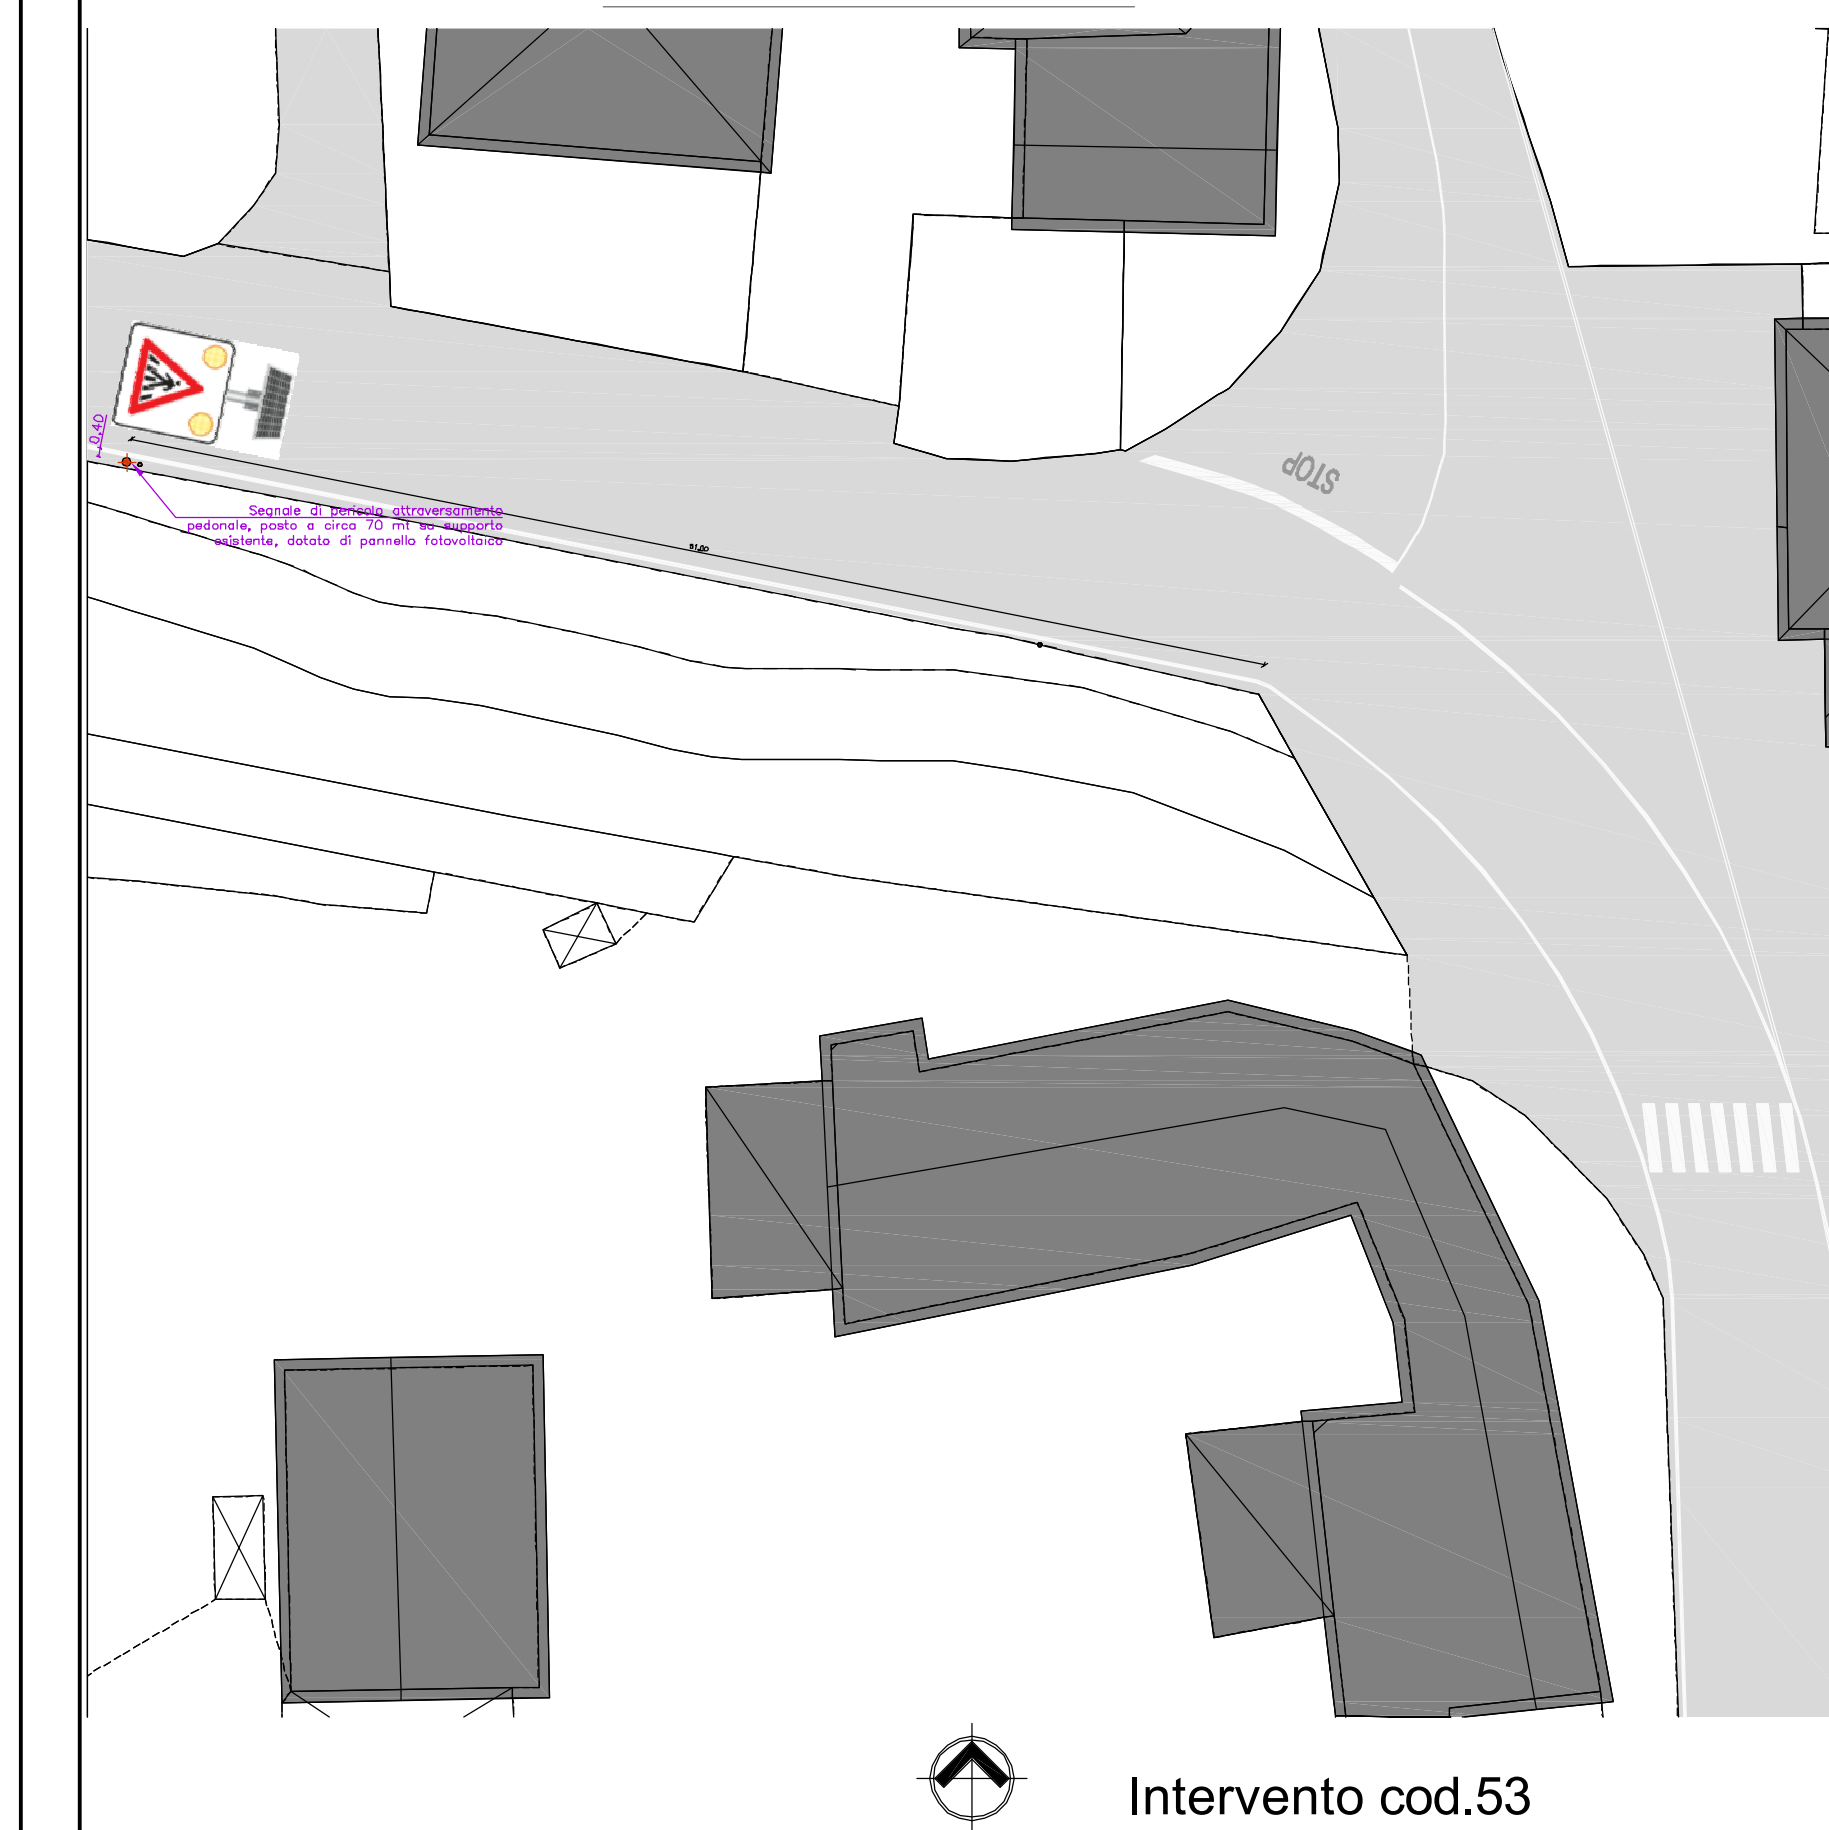

INTERVENTI SULLA VIABILITA' COMUNALE FINALIZZATI ALLA RIDUZIONE DEI RISCHI DI INCIDENTALITA' PROGETTO DEFINITIVO-ESECUTIVO



elaborato da

3.3

scala 1:100

nome file

data aprile 2017

revisione

oggetto
PLANIMETRIA DI PROGETTO - Via Val Bella, Via Panica, Via Stroppari (San Floriano), Via Consangrolo, Via Sisemol

GRUPPO DI LAVORO

progetto:
Arch. Matteo Borgo

Dott. Urb. Alessandra Meneghetti

collaborazione:
Dott. Urb. Francesco Finatto