



LEGENDA

- Figure di paesaggio:
- Ambiti delle frazioni
 - Ambiti della collina periurbana
 - Ambito del centro storico
 - Ambito della città moderna
 - Ambiti rurali di pianura
 - Aree sportive che producono inquinamento luminoso
 - Piazze
 - Aree pedonali e frammiste a carattere pedonale
 - Slarghi e parcheggi
 - Aree verdi
 - Confine comunale

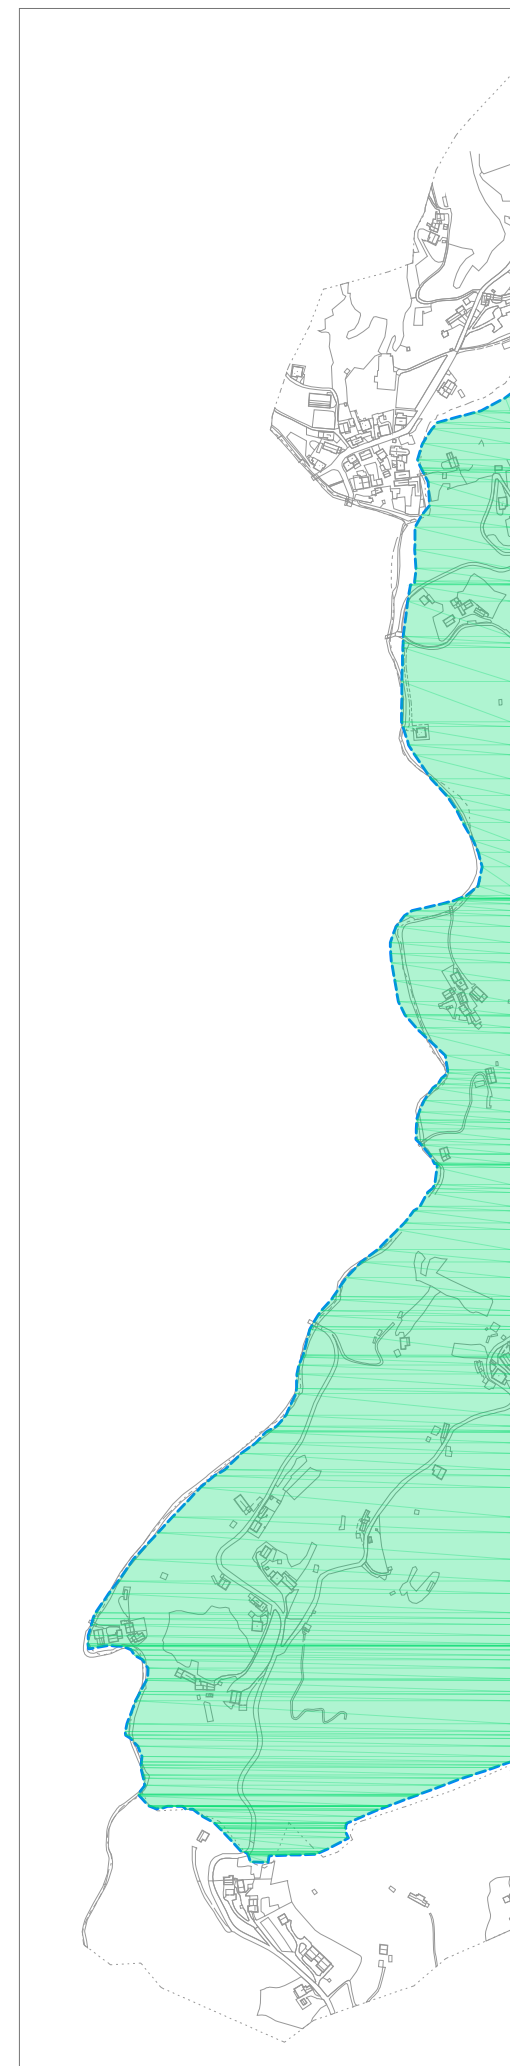



**COMUNE DI
MAROSTICA**
PROVINCIA DI VICENZA
REGIONE VENETO



**PIANO DELL'ILLUMINAZIONE PER IL
CONTENIMENTO DELL'INQUINAMENTO LUMINOSO**
PICIL (L.R. n. 17 del 07.08.2009)

**PROGETTAZIONE GENERALE E
COORDINAMENTO**

GLOBAL POWER SERVICE S.P.A.
C.so porta Nuova 127
37122 Verona
T 0458949707
F 045 5777012
info@globalpowerservice.it

direttore tecnico
Arch. Enrico Zoccatelli
verifiche illuminotecniche
EZA s.r.l.

classificazioni stradali ed
illuminotecniche
Urb. Diego Pellizzaro
Urb. Emiliano Vettore

rilievo impianti
Ing. Giovanni Manta

Titolo elaborato:
TAVOLA 5. SPAZI COLLETTIVI

Scala:
Scala 1:10.000

Rev.	Data	Descrizione	Eseguito	Controllato	Approvato
00					
01	23/01/2017				
02					
03					

La zonizzazione serve per identificare aree in cui intervenire o uniformare l'illuminazione pubblica e privata.
Per una zonizzazione a finalità urbanistica si rimanda al Piano Regolatore Generale vigente. Le zone perimetrate sono aree a destinazione d'uso prevalente (non assoluta) e per eventuali aggiornamenti si rimanda sempre al P.R.G. e relativi piani di attuazione urbanistica.

