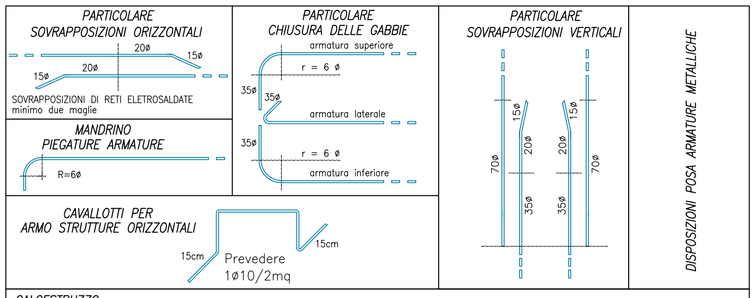

CALCESTRUZZO

FONDAZIONE
Resistenza caratteristica: C25/30 Classe di esposizione: XC2 UNI–EN 206 (2a UNI 9858)
Tipo di cemento: CEM I 32.5 EN 197–1

MURATURE SOLETTE E STRUTTURE FUORI TERRA
Resistenza caratteristica: C28/35 Classe di esposizione: XC3 UNI–EN 206 (2a UNI 9858)
Tipo di cemento: CEM I 32.5 EN 197–1

ACCIAIO PER CEMENTO ARMATO
ACCIAIO: B450C AD ADERENZA MIGLIORATA
CONTROLLATO IN STABILIMENTO E SALDABILE

ACCIAIO PER STRUTTURE METALLICHE
S235JR/S275JR PROFILI METALLICI E PIASTRE
BULLONI CL. 8.8/10.9 SALDATURE 8mm

– VERIFICARE TUTTE LE MISURE IN CANTIERE CON IL D.L.
– VERIFICARE TUTTE LE MISURE CON IL PROGETTO ARCHITETTONICO ESECUTIVO
– VERIFICARE LE MISURE SUL POSTO PRIMA DI EFFETTUARE L'ORDINATIVO DEI MATERIALI

N. 3 PRELIEVI (N.6 CUBETTI CLS) OGNI 100MC O OGNI GIORNO DI GETTO
I CERTIFICATI DEI MATERIALI VANNO CONSEGNATI AL D.L. PRIMA DELLA POSA IN OPERA

STUDIO LUZZU
Ingegneria e territorio
Piazzale Europa, 1/B - 31046 ODERZO TV
Tel./Fax 0422 815662
E-mail: studio@luzzu.191.it

COMUNE DI MAROSTICA — PROVINCIA DI VICENZA

REALIZZAZIONE DELLA NUOVA SEDE DELLA PROTEZIONE CIVILE
2° STRALCIO - PROGETTO DELLE STRUTTURE

COMMITTENTE: COMUNE DI MAROSTICA
VIA TEMPESTA 17
36063 MAROSTICA VI

PROGETTISTA DELLE STRUTTURE: ING. EUGENIO LUZZU

OGGETTO: SEZIONE C-C

DATA: set 2016 | AGG: | SCALA: 1:25

TAVOLA 8

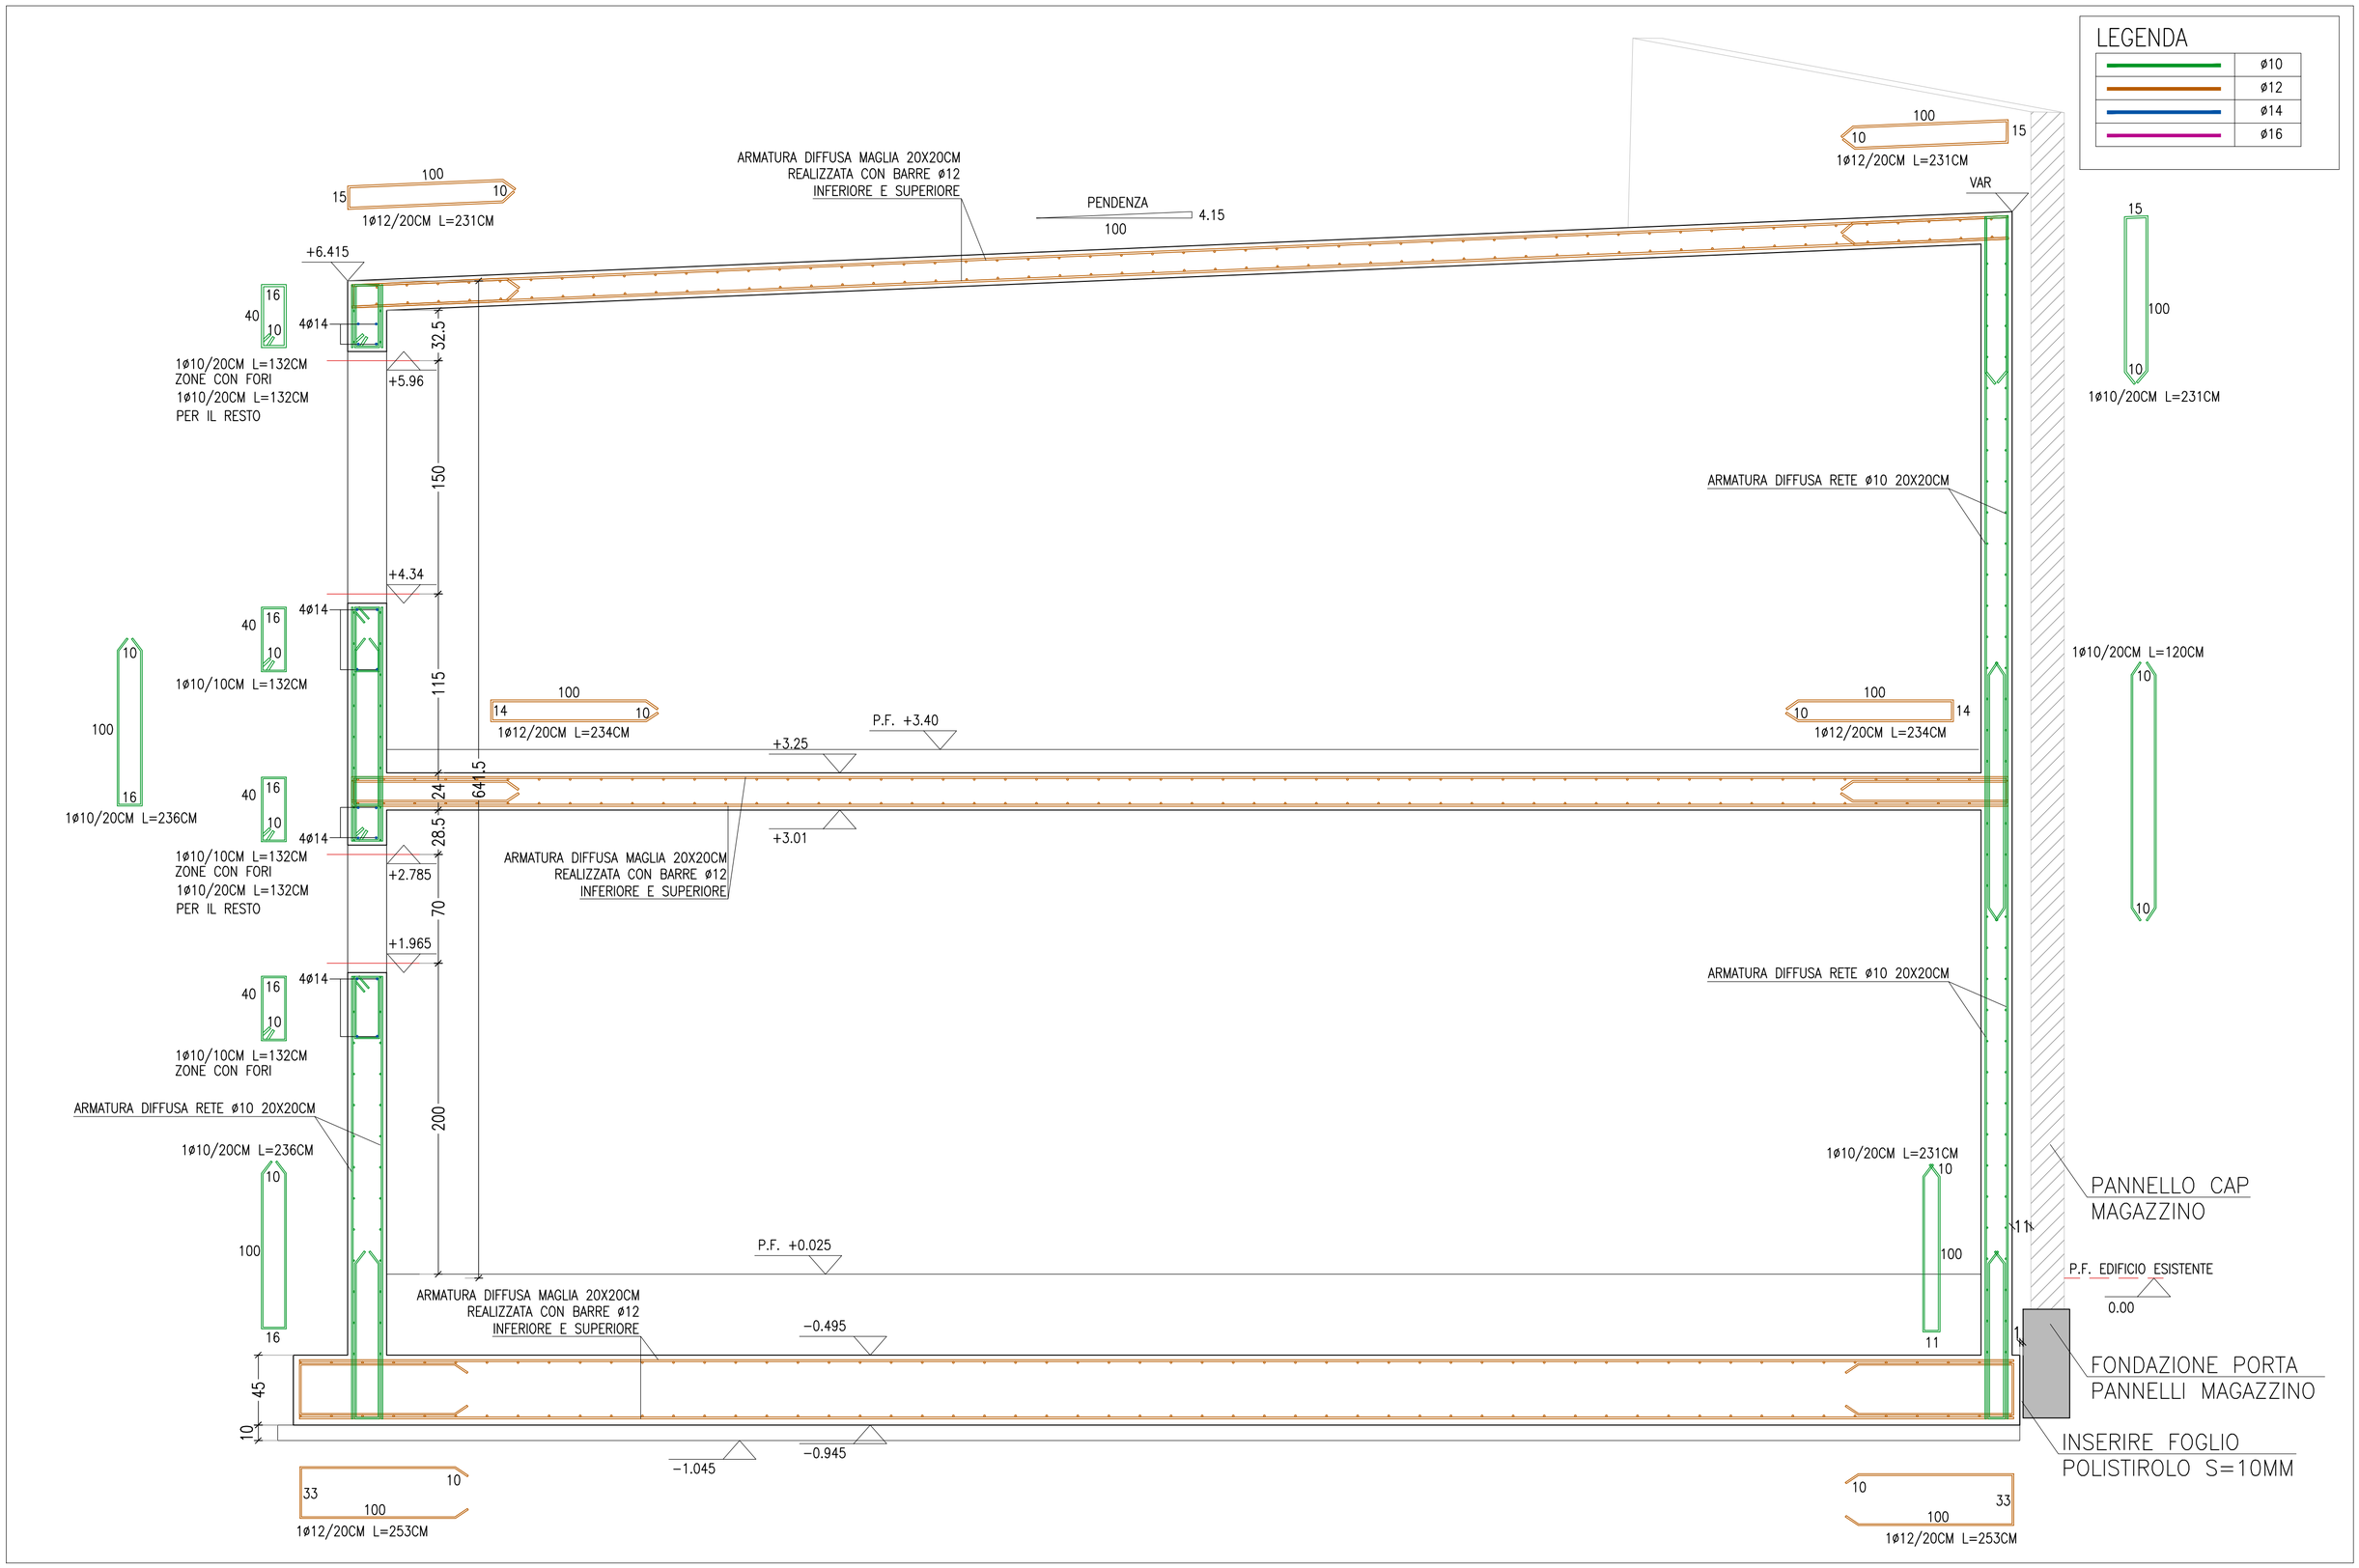

SEZIONE C–C