

MASSIMILIANO PAGNIN, architetto
 Studio di Architettura
 35127 Padova, via San Silvestro, 57
 Tel. 049 970005 Fax 049 702123
 e-mail: tecnico@mlpagnin.it Padova IVA 04297640281

REGIONE VENETO
 PROVINCIA DI VICENZA
 COMUNE DI MAROSTICA

TITOLO
1

EFFICIENTAMENTO ENERGETICO E FUNZIONALE DELLA PISCINA
 COMUNALE DI MAROSTICA
ISTRALCOPIANTO FOTVOLTAICO
 PLANIMETRIA GENERALE - SCHEMA IMPIANTO FOTVOLTAICO
stadio di progetto


SCALA
1:200

COMMITTENTE
 COMUNE DI MAROSTICA
 Via Tempesia 17 - 36063 Marostica (VI)
 P.IVA 0200080248


DATA: Ottobre 2018

STATO: ARCHITETTURA

FILE:

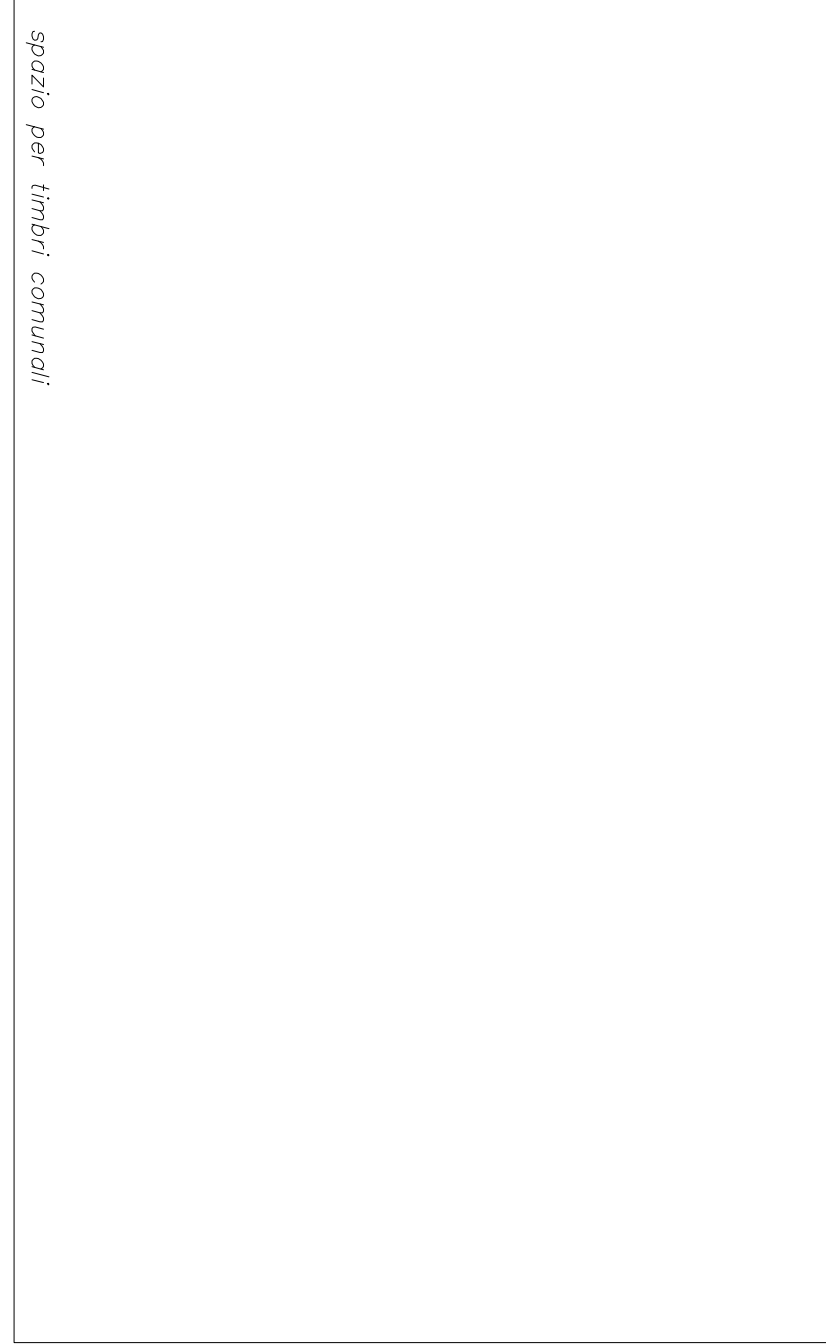

spazio per i testi commenti

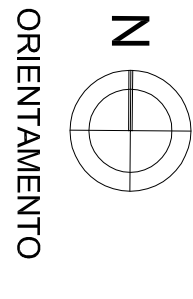

ORIENTAMENTO

Impianto FOTVOLTAICO 1° STRALCIO
 Composto da 384 moduli fotovoltaici
 in silicio policristallino da 275 Wp
 Potenza Nominale 105,6 kWp

