

- Corsi d'acqua
- Percorso oggetto di intervento
- Tratti di argine percorribile
- Sistema dei percorsi ciclopedonali esistenti
- Sistema delle aree verdi e delle attrezzature e servizi pubblici



Provincia di Vicenza  
Comune di Marostica

Progetto per la valorizzazione, la riqualificazione e la messa in sicurezza di un percorso lungo il torrente Longhella


Aprile 2018

Stato di fatto  
Planimetria generale  
Aree di intervento


Tav. 2 1/5000, 1/100

Progetto esecutivo


architetto  
Antonio Zarpellon  
via S. Gottardo 6  
36063 Marostica VI  
t 333 406 4251

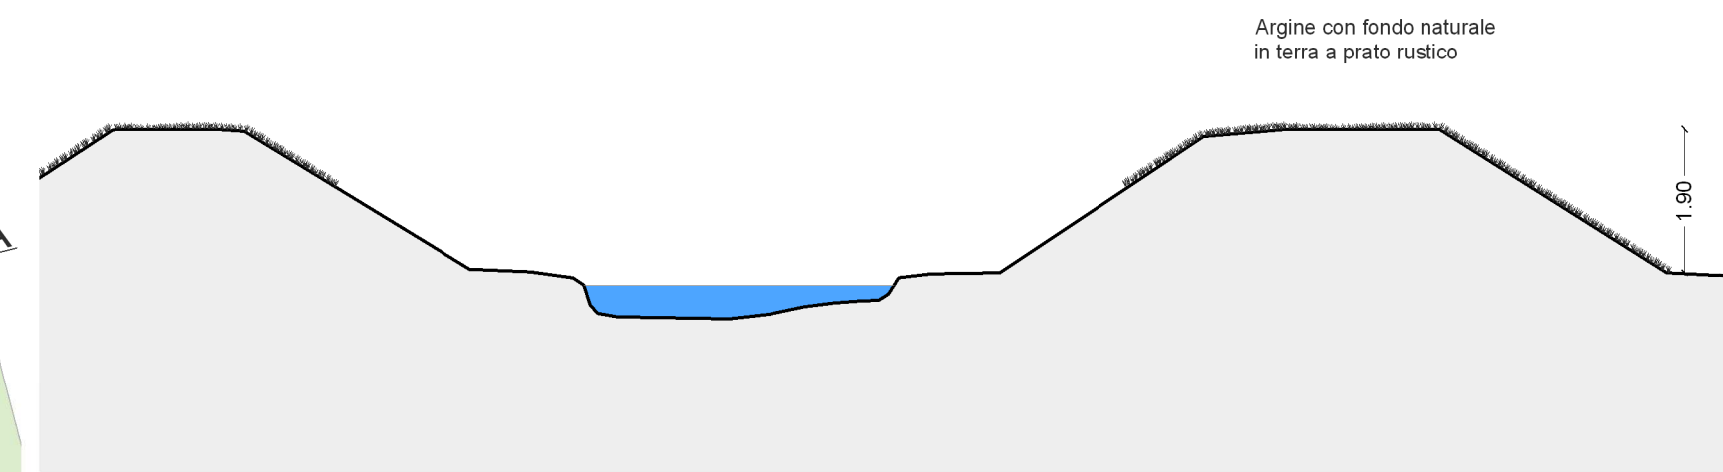

A.01

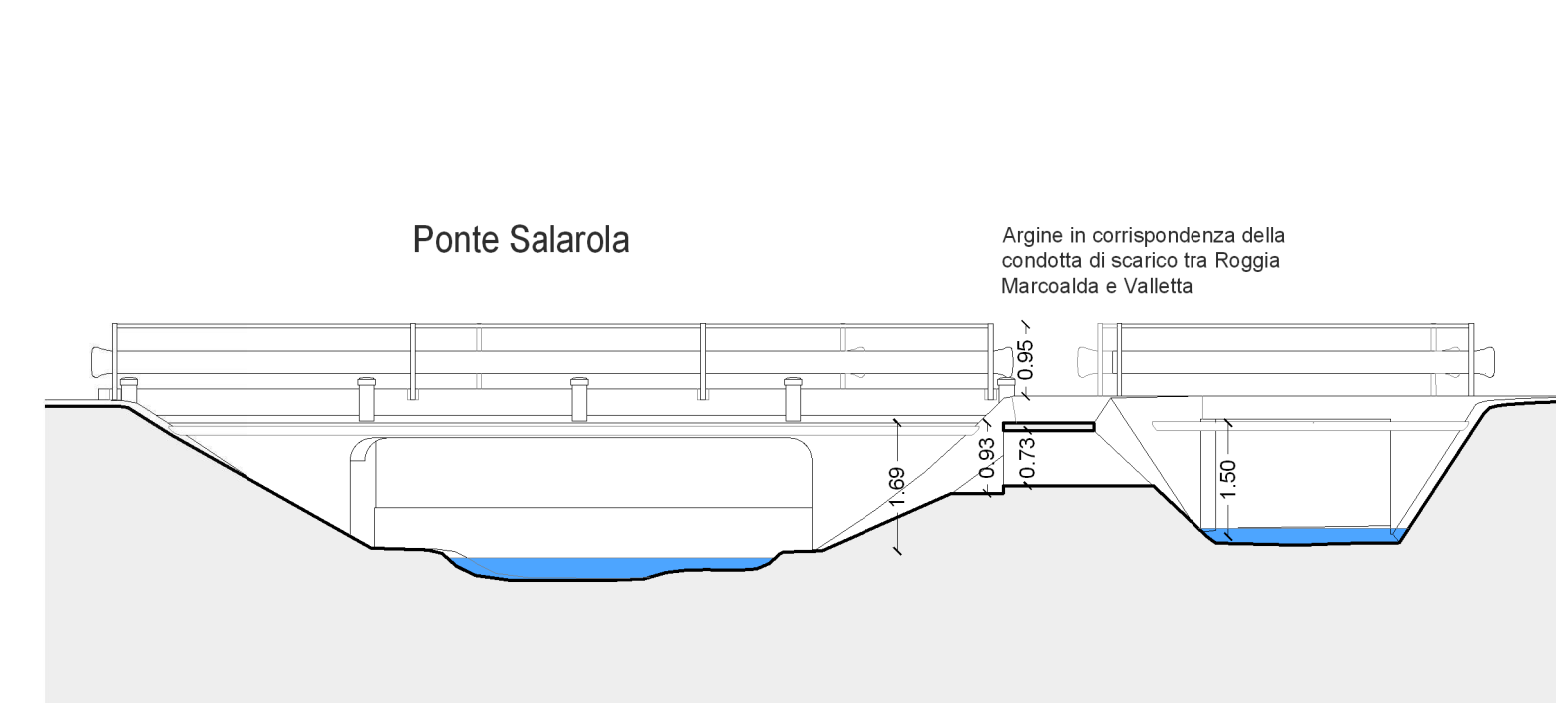

A.02

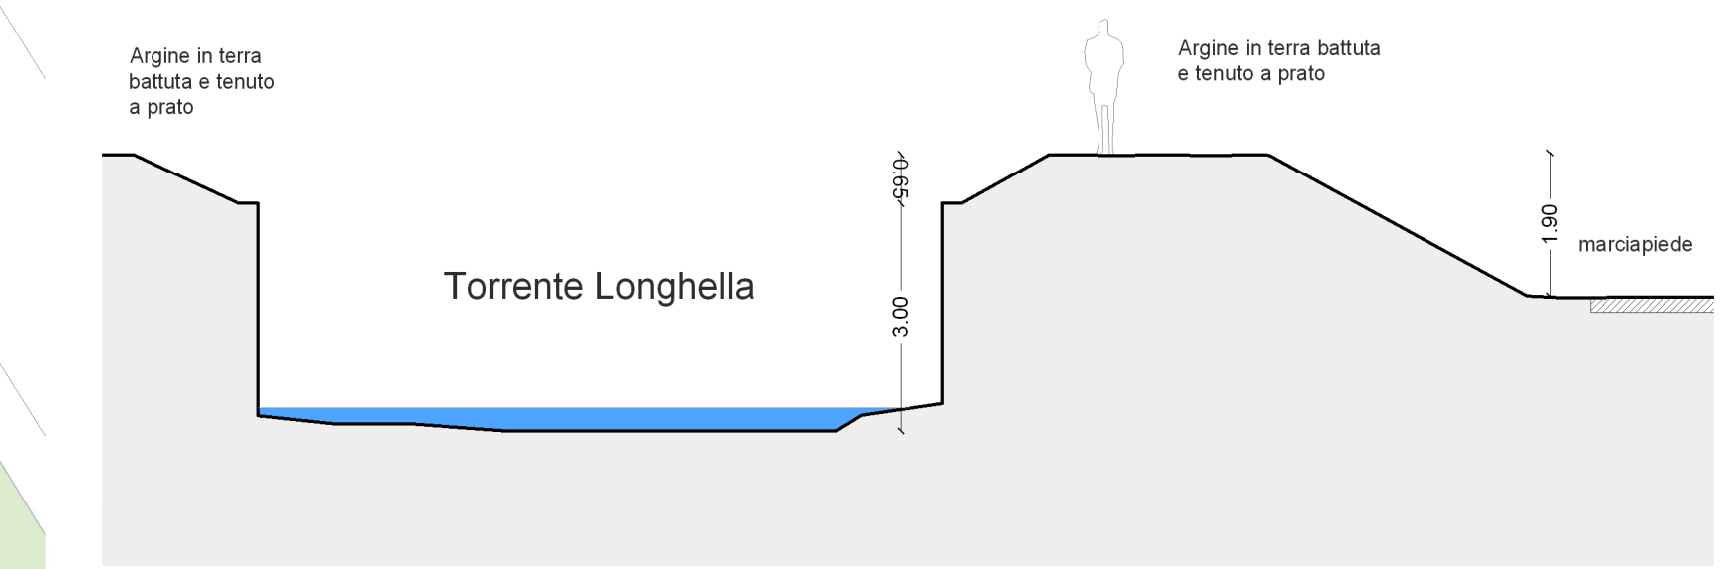

A.03