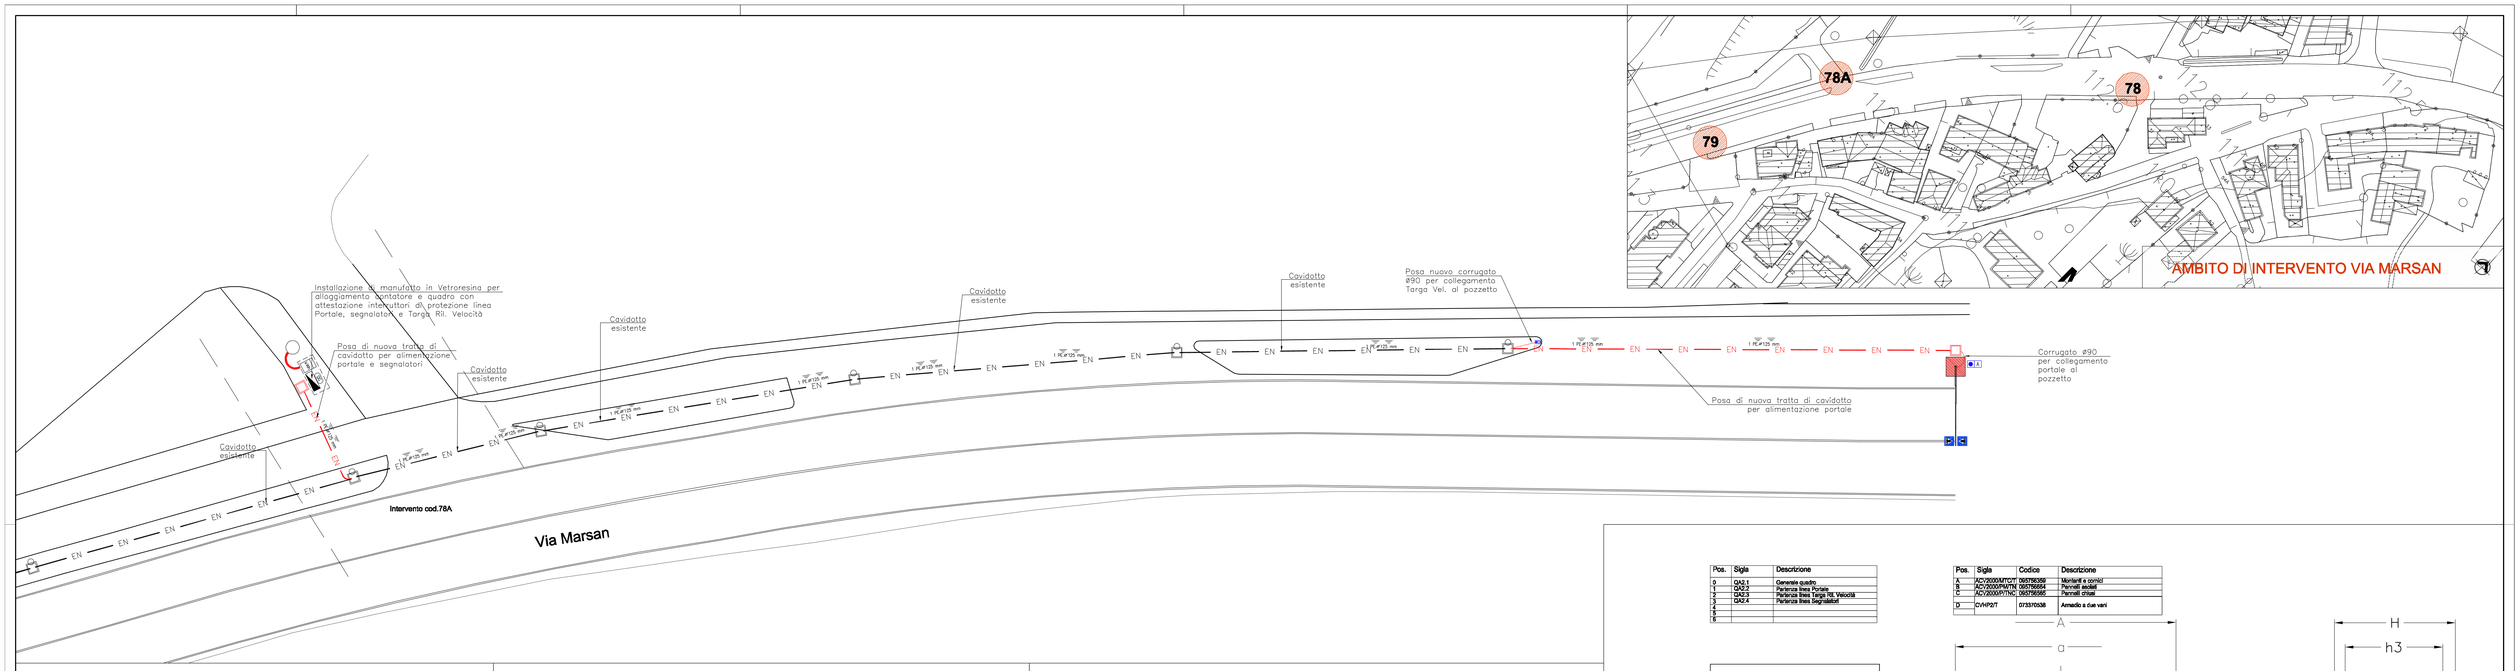

STATO DI FATTO

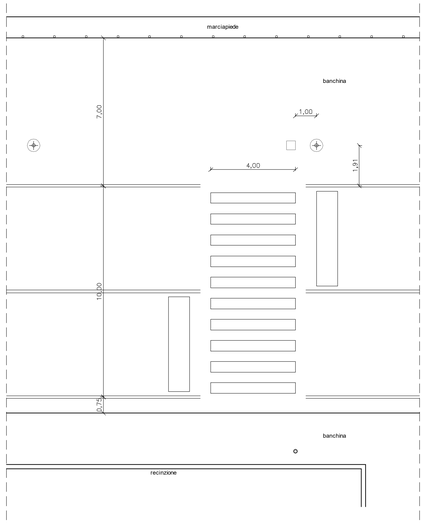

Via Marsan cod.78

STATO DI PROGETTO

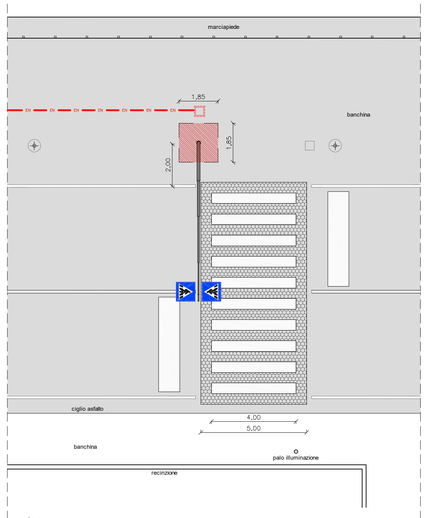

Intervento cod.78

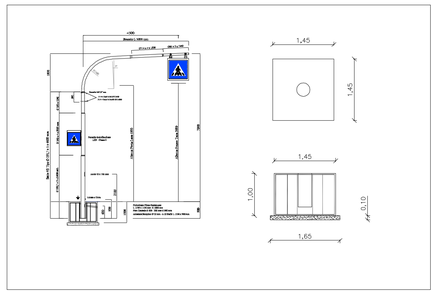

STATO DI PROGETTO

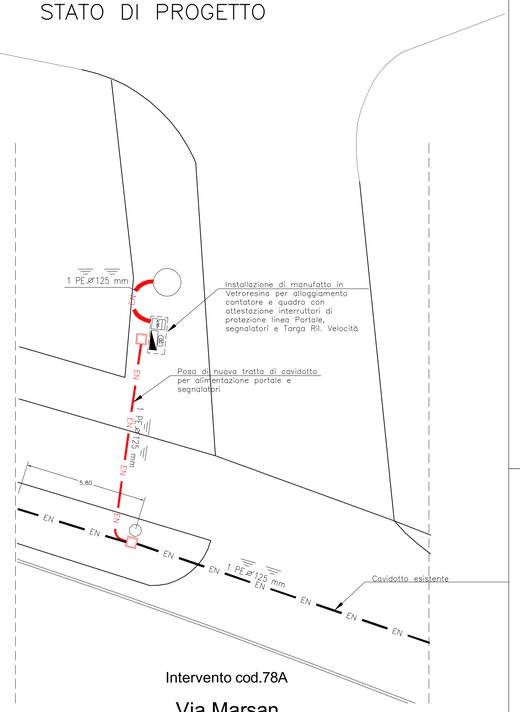

Intervento cod.78A

Via Marsan

Pos.	Sigla	Descrizione
0	QA2.1	Generale quadro
1	QA2.2	Partenza linea Portale
2	QA2.3	Partenza linea Targa Ril. Velocità
3	QA2.4	Partenza linea Segnalatori
4		
5		
6		

Pos.	Sigla	Codice	Descrizione
A	ACV2000AVTCVT	0935786368	Montanti e cornici
B	ACV2000PVNTN	0935786564	Pannelli ciechi
C	ACV2000PVTNC	0935790565	Pannelli ciechi
D	CVWP2T	0735170338	Armadio a due vani

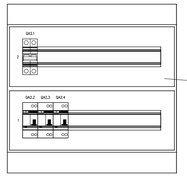

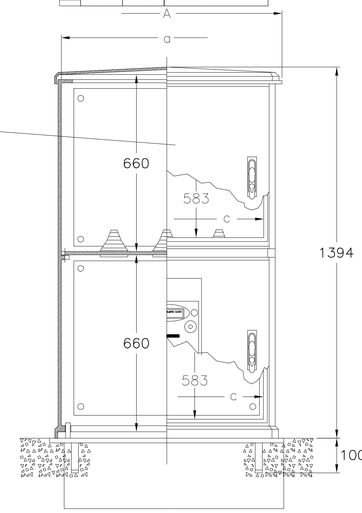

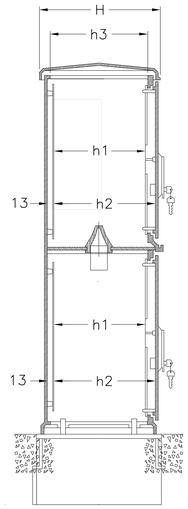

TIPO:	Conchiglia CVT/ST
UNITA' MODULARI:	36 MD 2X18
ESECUZIONE:	PARETE ☐ INCASSO ☐ PAVIMENTO ☑
G.d.p:	IP30 ☐ IP44 ☐ IP65 ☑
Classe di isolamento	I ☐ II ☑
MATERIALE:	LAMIERA ☐ RAL TERMOPLASTICO ☑ RAL 7035 AUTOESTINGUENZA V0 ☐ V1 ☐ V2 ☐
NORMA QUADRI:	CEI 17-13/1 ☑ CEI 23-49 ☐
INGRESSO DEI CAVI:	DAL BASSO
NOTE:	1) IL PRESENTE DISEGNO E LE CARATTERISTICHE SPECIFICATE NEGLI ELABORATI DI PROGETTO SONO FORNITI A TITOLO ESCLUSIVAMENTE INDICATIVO DELLE PRINCIPALI CARATTERISTICHE TIPOLOGICHE E TECNOLOGICHE DEL QUADRO. IL COSTRUTTORE DOVRA' PROVVEDERE A REALIZZARE TUTTE LE PROVE E VERIFICHE DALLA NORME INDICATE. 2) LA DITTA INSTALLATRICE DOVRA' ALLEGARE ALLA DICHIARAZIONE DI CONFORMITA' DI CUI AL D.Lgs 37/08 LA DICHIARAZIONE DI CONFORMITA' ALLE NORME CEI 17-13/1 DEL COSTRUTTORE DEL QUADRO. 3) IL COSTRUTTORE DEL QUADRO DOVRA' PROVVEDERE ALLA TARATURA DELLE PROTEZIONI IN FUNZIONE DELLA POTENZA ED AUSILIARI NONCHE' DEL PRESENTE QUADRO, SECONDO QUANTO EFFETTIVAMENTE ESEGUITO.

LEGENDA SIMBOLI IMPIANTI ELETTRICI

SIMBOLO	DESCRIZIONE
QBG	Quadro elettrico di distribuzione avente le caratteristiche riportate nel relativo schema
K MPS	Contattore e QGBT
	Condutture
	Pozzetto prefabbricato in cls senza fondo, dim. 40x40x40 cm o indicato in pianta.
1 PE ø125 mm	Indicazione di condutture interrate
EN	Cavidotto interrato
A	Punto alimentazione apparecchiatura con tubazione: A = punto alimentazione Portale, B = punto alimentazione Targa Velocità; D = punto pannello segnalatori;

INTERVENTI SULLA VIABILITA' COMUNALE FINALIZZATI ALLA RIDUZIONE DEI RISCHI DI INCIDENTALITA'

PROGETTO DEFINITIVO-ESECUTIVO

Il Sindaco
Marica DALLA VALLE

l'Assessore ai lavori pubblici e viabilità
Dr. Antonio CAPUZZO

Il Responsabile dell'Area 3 lavori pubblici
Ing. Diego TOLLARDO

elaborato

5

scala
varie

nome file

data
aprile 2017

revisione

oggetto
PLANIMETRIA IMPIANTO ELETTRICO
Via Marsan cod. 78

GRUPPO DI LAVORO
progetto:
Arch. Matteo Borgo

Dott. Urb. Alessandra Meneghetti

collaborazione:
Dott. Urb. Francesco Finatto

STUDIO BORGO PROGETTAZIONI
Arch. Domenico Borgo arch. Matteo Borgo
36010 Cassignano di Brenta (VI) Via Vegri 17 - Tel. 049 5937022 - Fax. 049 9459233 Email: studio@borgoprogettazioni.it

COMUNE di MAROSTICA
Area 3 - lavori pubblici
Provincia di VICENZA