



PARTICOLARE ARMATURE MURO IN SPRITZ-BETON - scala 1:10

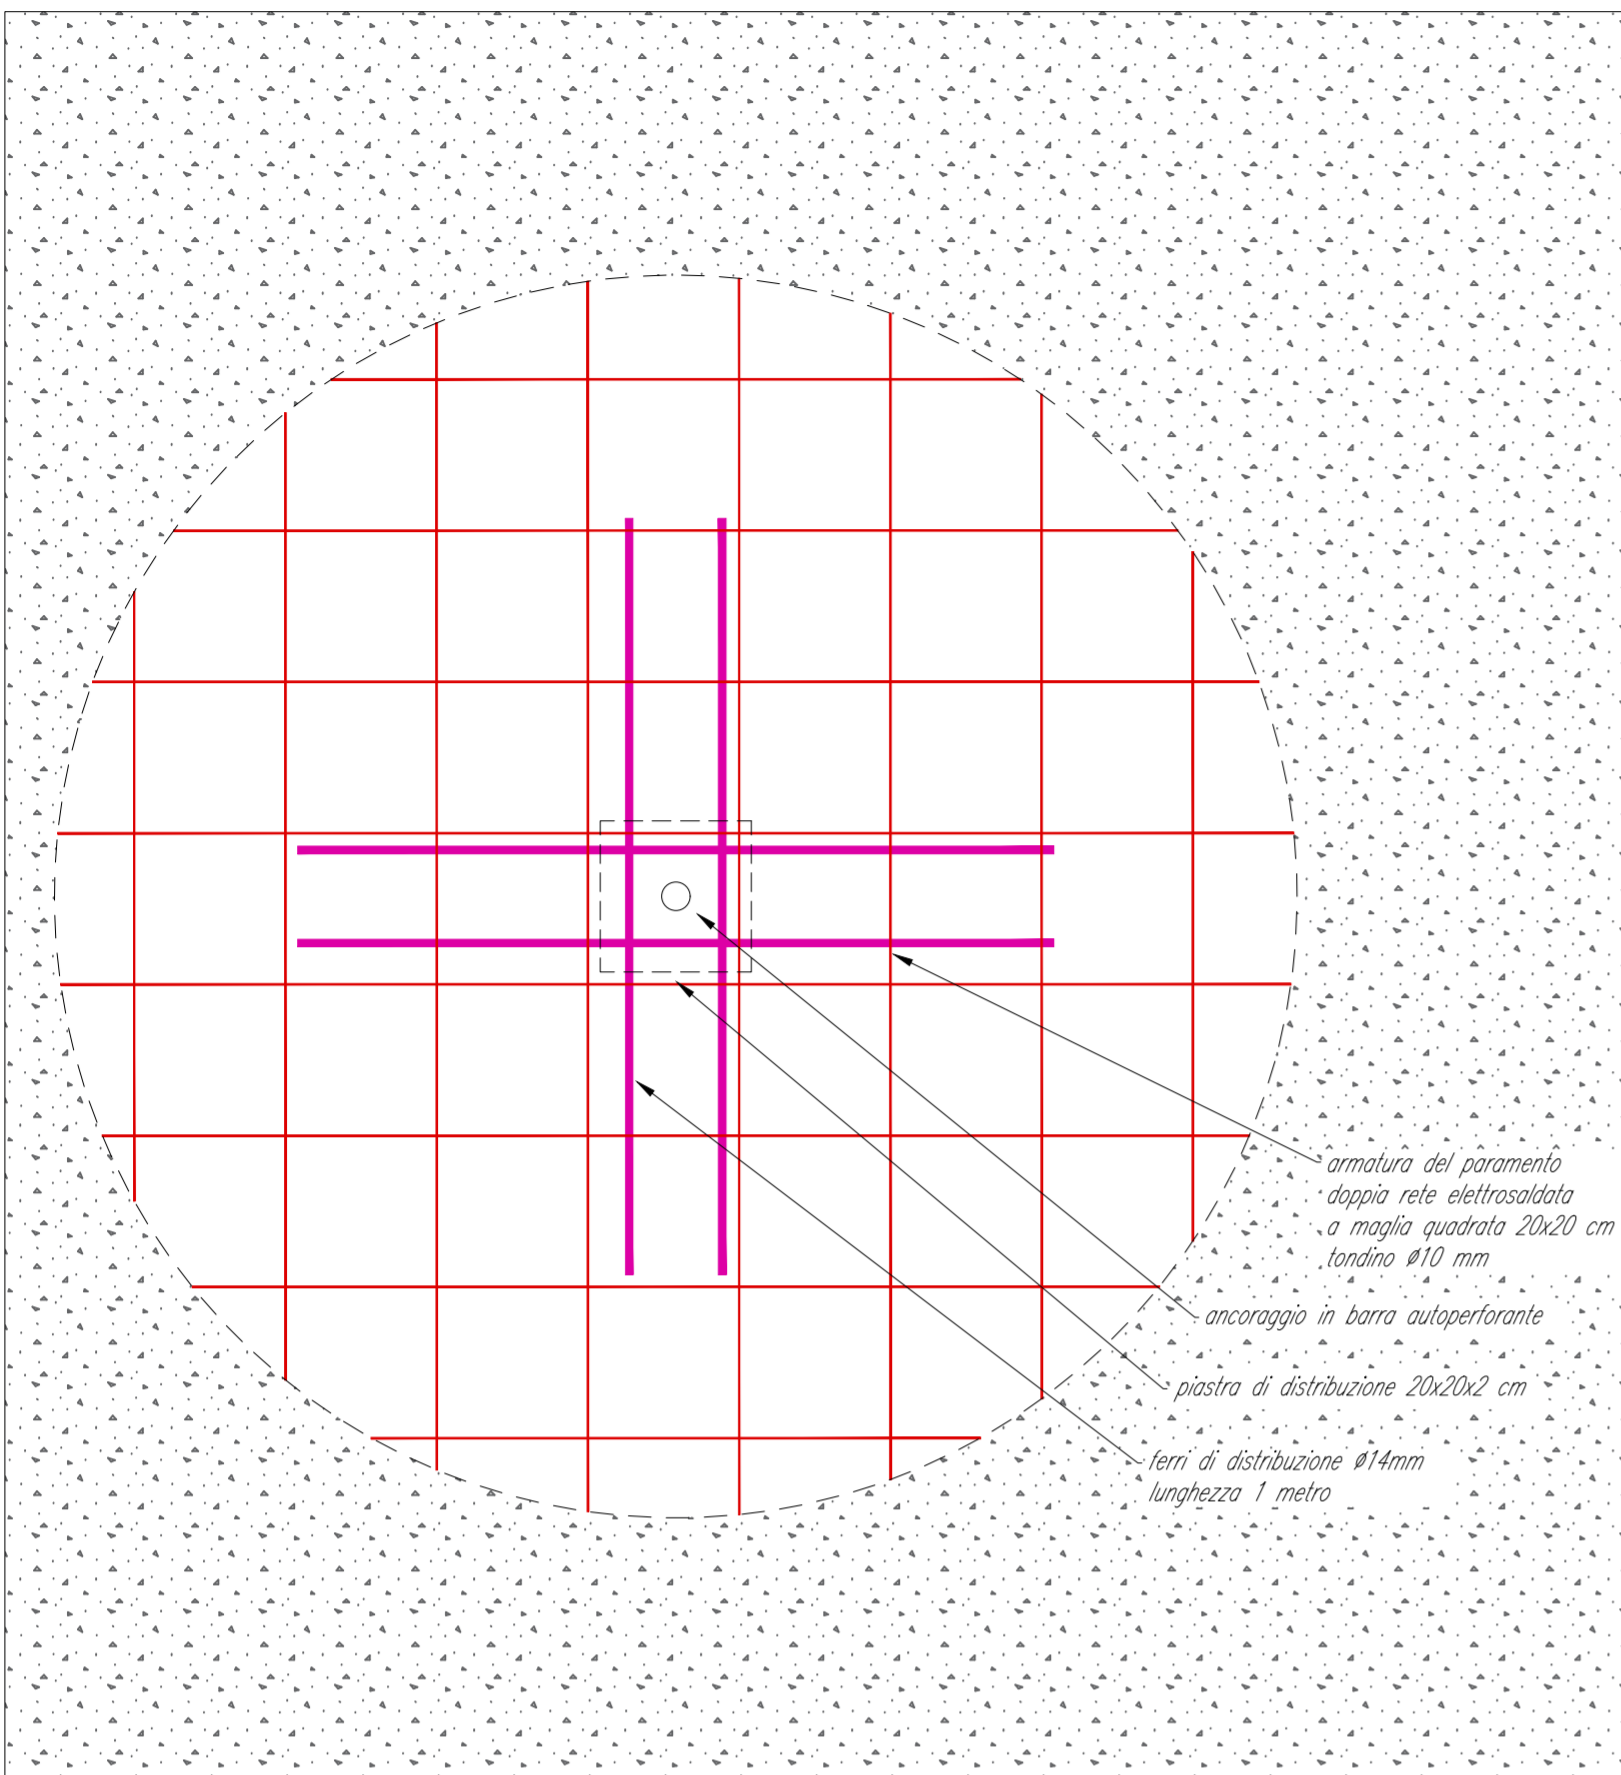

PARTICOLARE INSTALLAZIONE STANTE DI RECINZIONE - scala 1:5

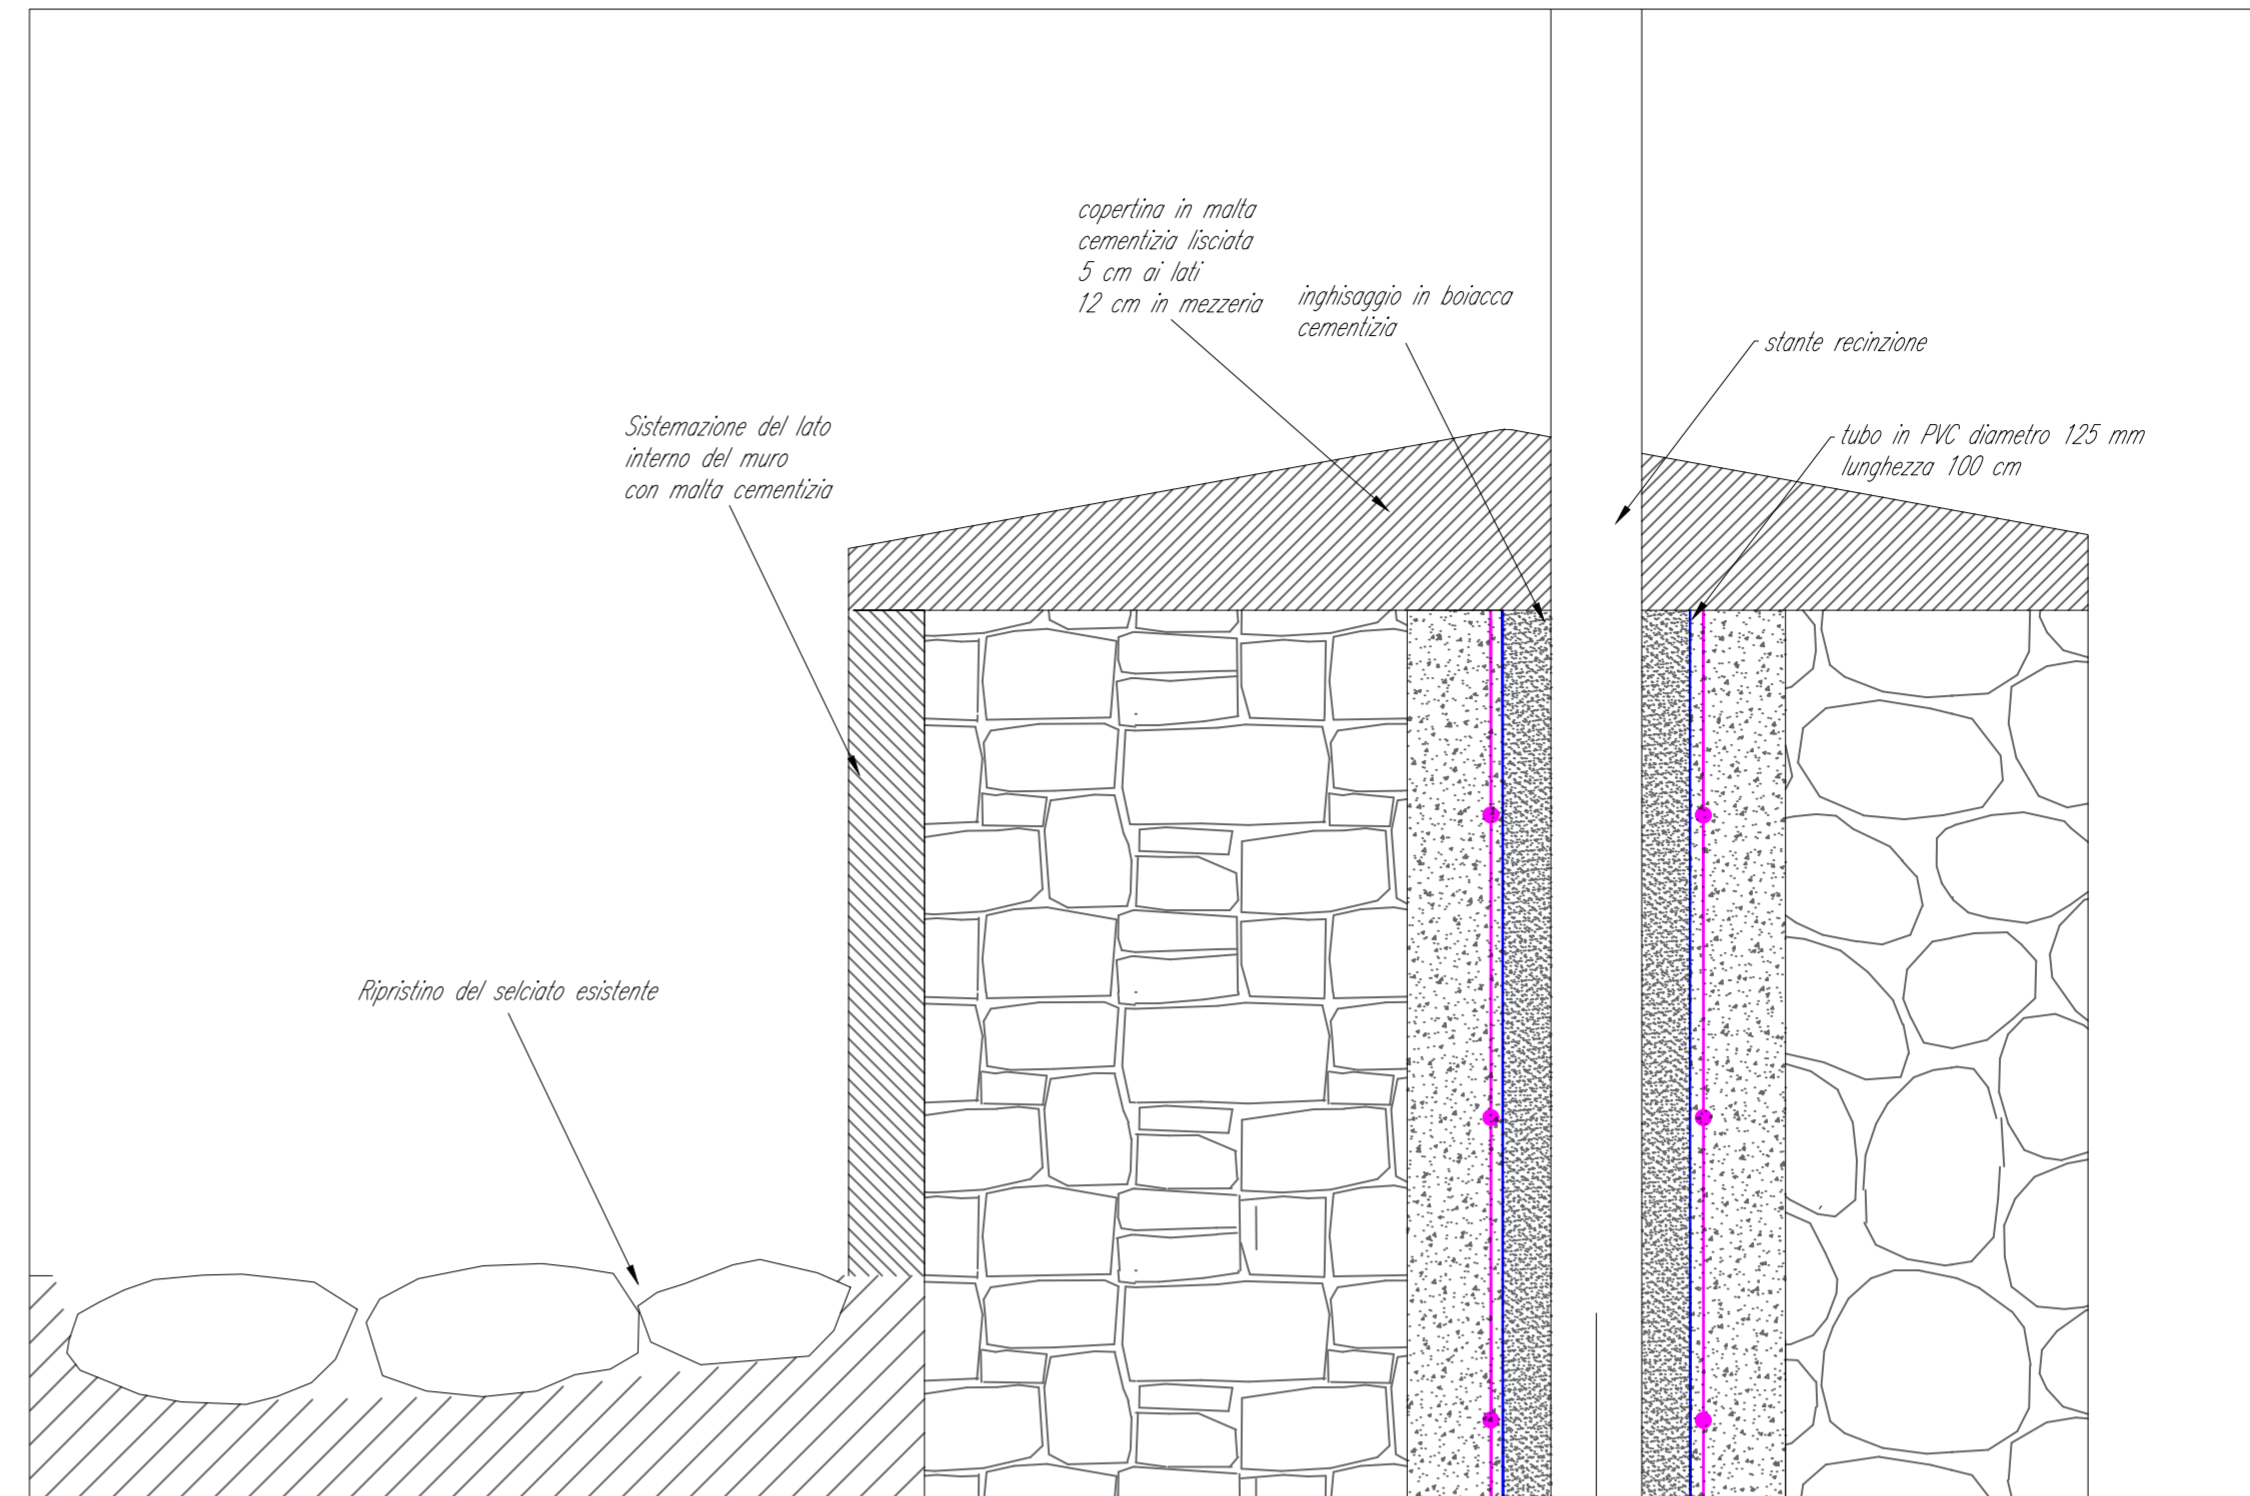

 STUDIO TECNICO ASSOCIATO DARTENI DOTT. GIUSEPPE FRANCO E DARTENI ING. PIERO
VIA PUCCINI N. 10 VICENZA tel. 0444/960757
fax 961408 email giaraeng@gmail.com

COMUNE DI MAROSTICA
PROVINCIA DI VICENZA

LAVORI DI CONSOLIDAMENTO DEI
CEDIMENTI STRADALI IN VIA BEATO
LORENZINO, IN VIA PEDALTO
E IN VIA PRANDI

- PROGETTO ESECUTIVO -

| | | | | | | | | | | | | | | | |
|----------------|--|------|--|--------------|--|---|--|------------|--|----|--|--------------|--|------------------------|--|
| TITOLO TAVOLA: | | | | | | INTERVENTO IN VIA BEATO LORENZINO: PARTICOLARI COSTRUTTIVI | | | | | | n.: | | 3 | |
| DATA: | | | | | | OTTOBRE 2017 | | | | | | SCALA: | | VARIE | |
| IL RELATORE: | | | | | | ing. Piero DARTENI | | | | | | COMMITTENTE: | | Comune di MAROSTICA | |
| ESEGUITO: | | PD | | CONTROLLATO: | | PD | | APPROVATO: | | PD | | | | | |
| Revisione | | Data | | Descrizione | | | | | | | | | | | |

PARTICOLARE SEZIONE MURO IN SPRITZ BETON E PARAMENTO FACCIA
A VISTA - scala 1:5

