



AMBITO DI INTERVENTO VIA MARSAN  
ESTRATTO C.T.R. scala 1:2000





AMBITO DI INTERVENTO VIA MARSAN  
FOTO AEREA scala 1:2000

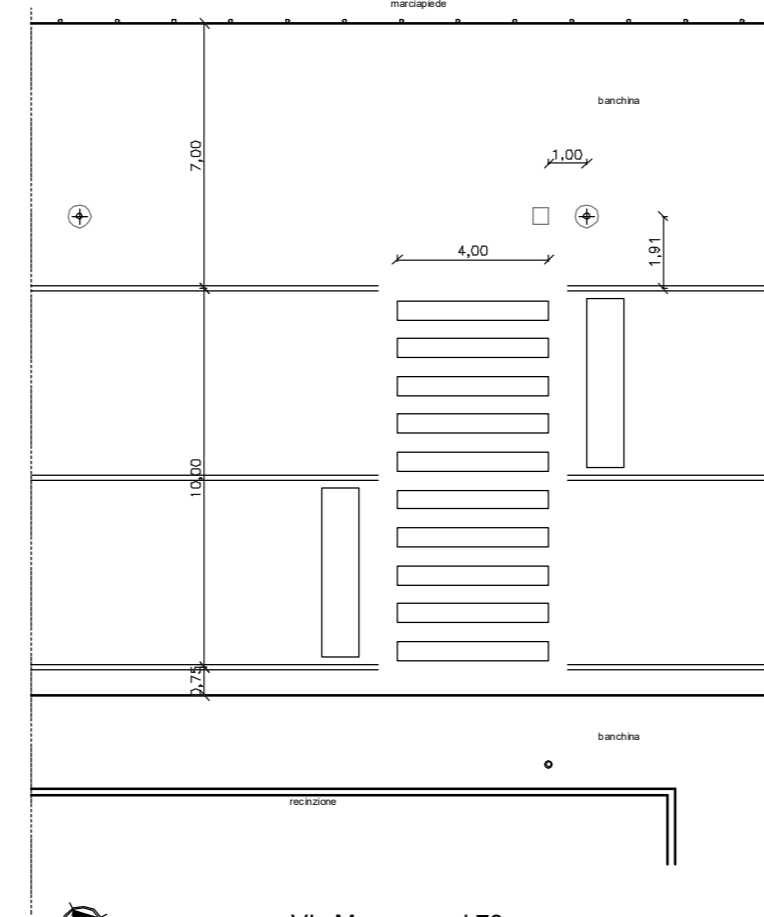


Via Marsan cod.78

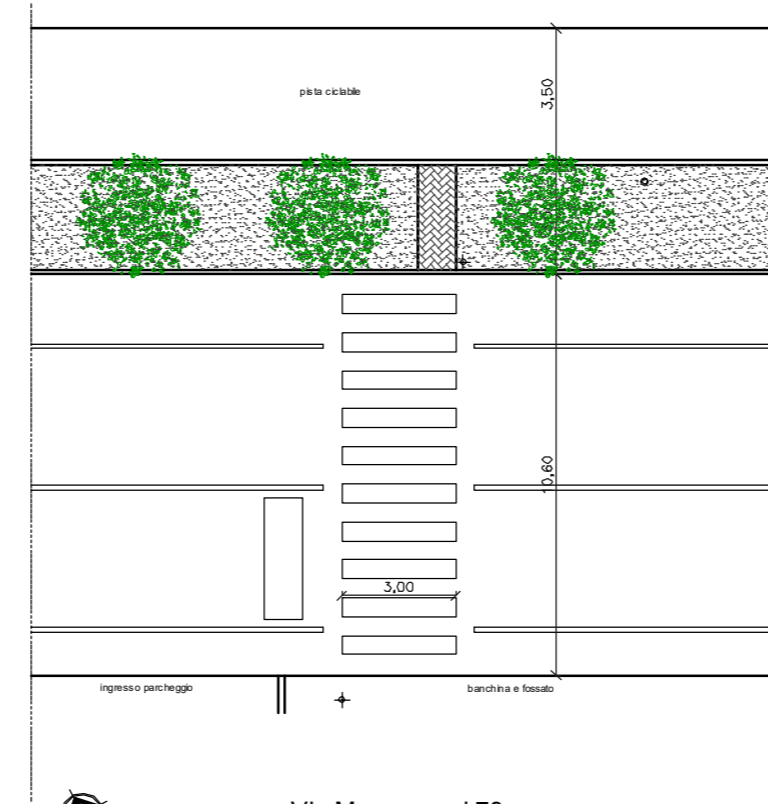

Via Marsan cod.79

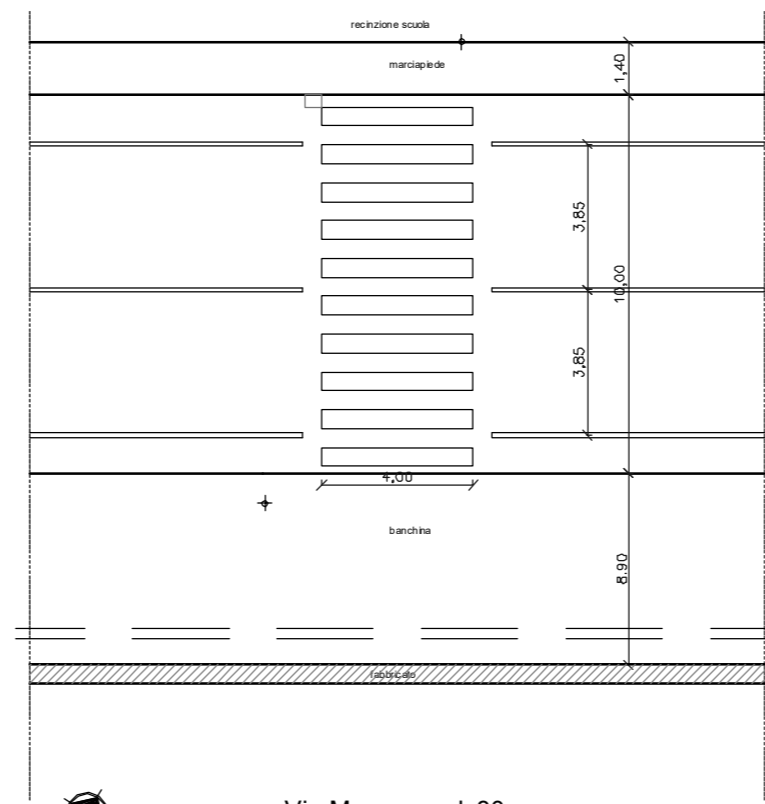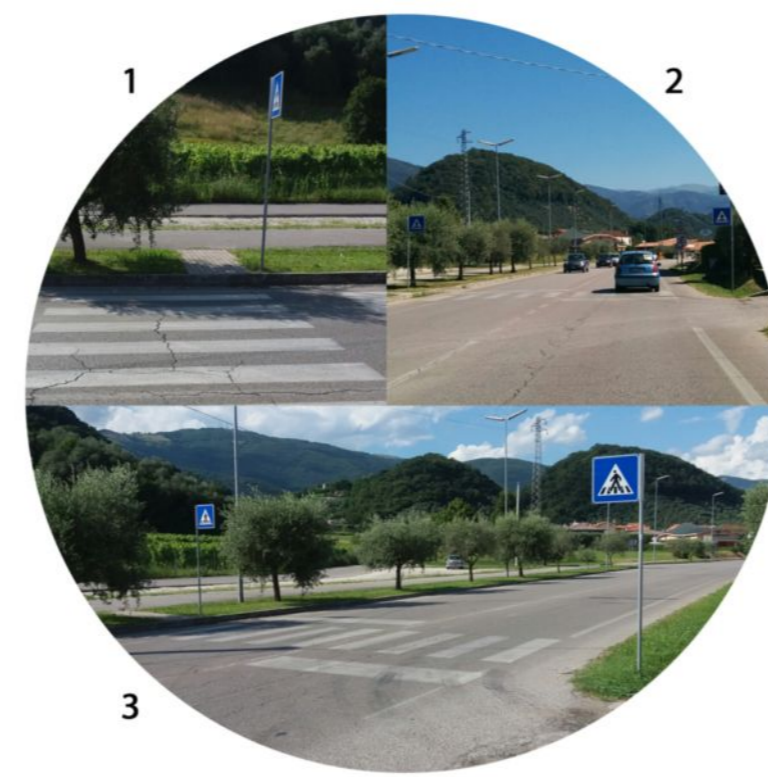


Via Marsan cod. 80

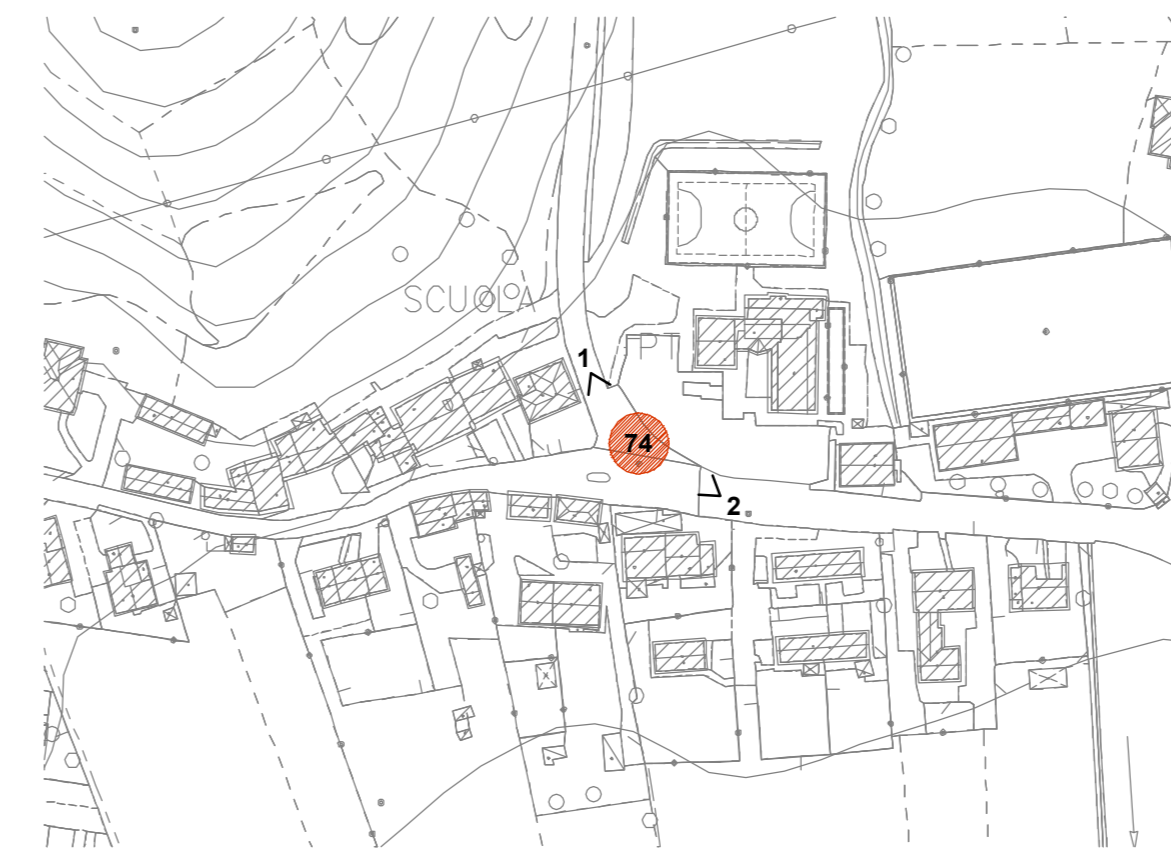


AMBITO DI INTERVENTO VALLE SAN FLORIANO  
ESTRATTO C.T.R. scala 1:2000



AMBITO DI INTERVENTO VALLE SAN FLORIANO  
FOTO AEREA scala 1:2000

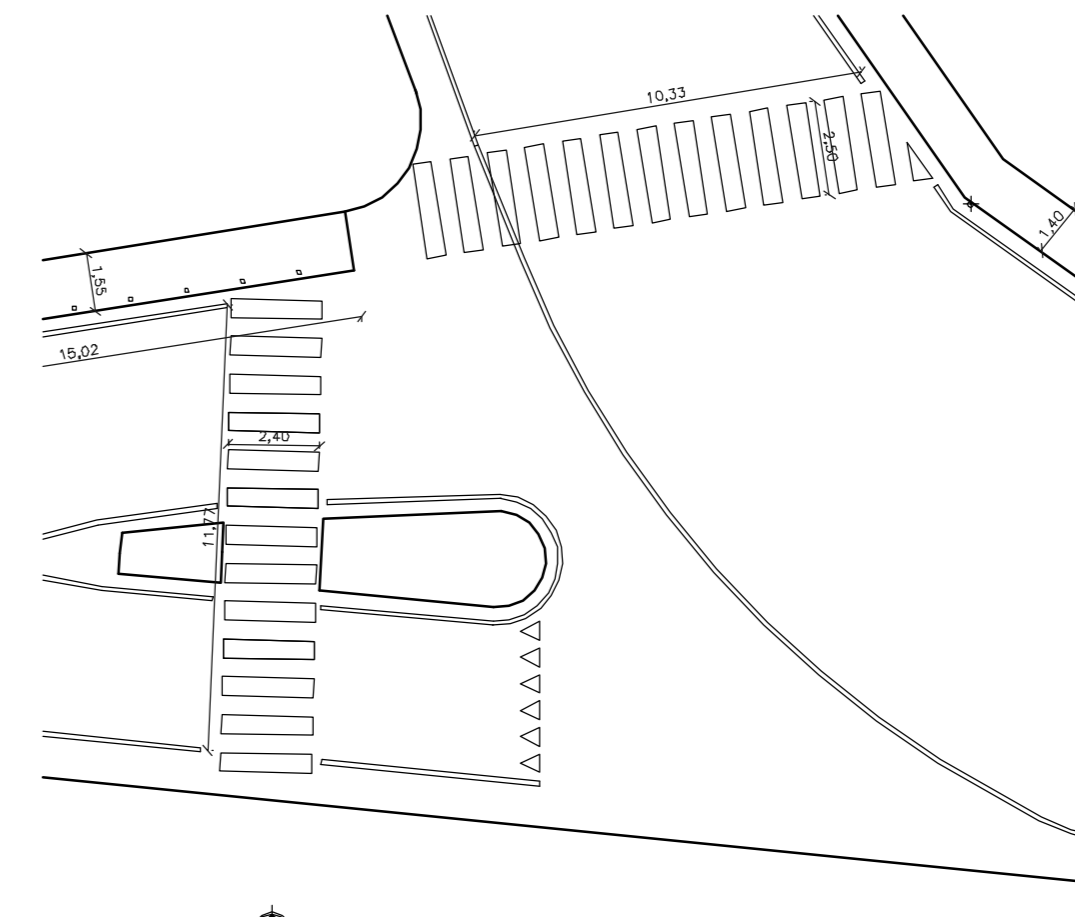


San Floriano, Via Stroppari cod.74

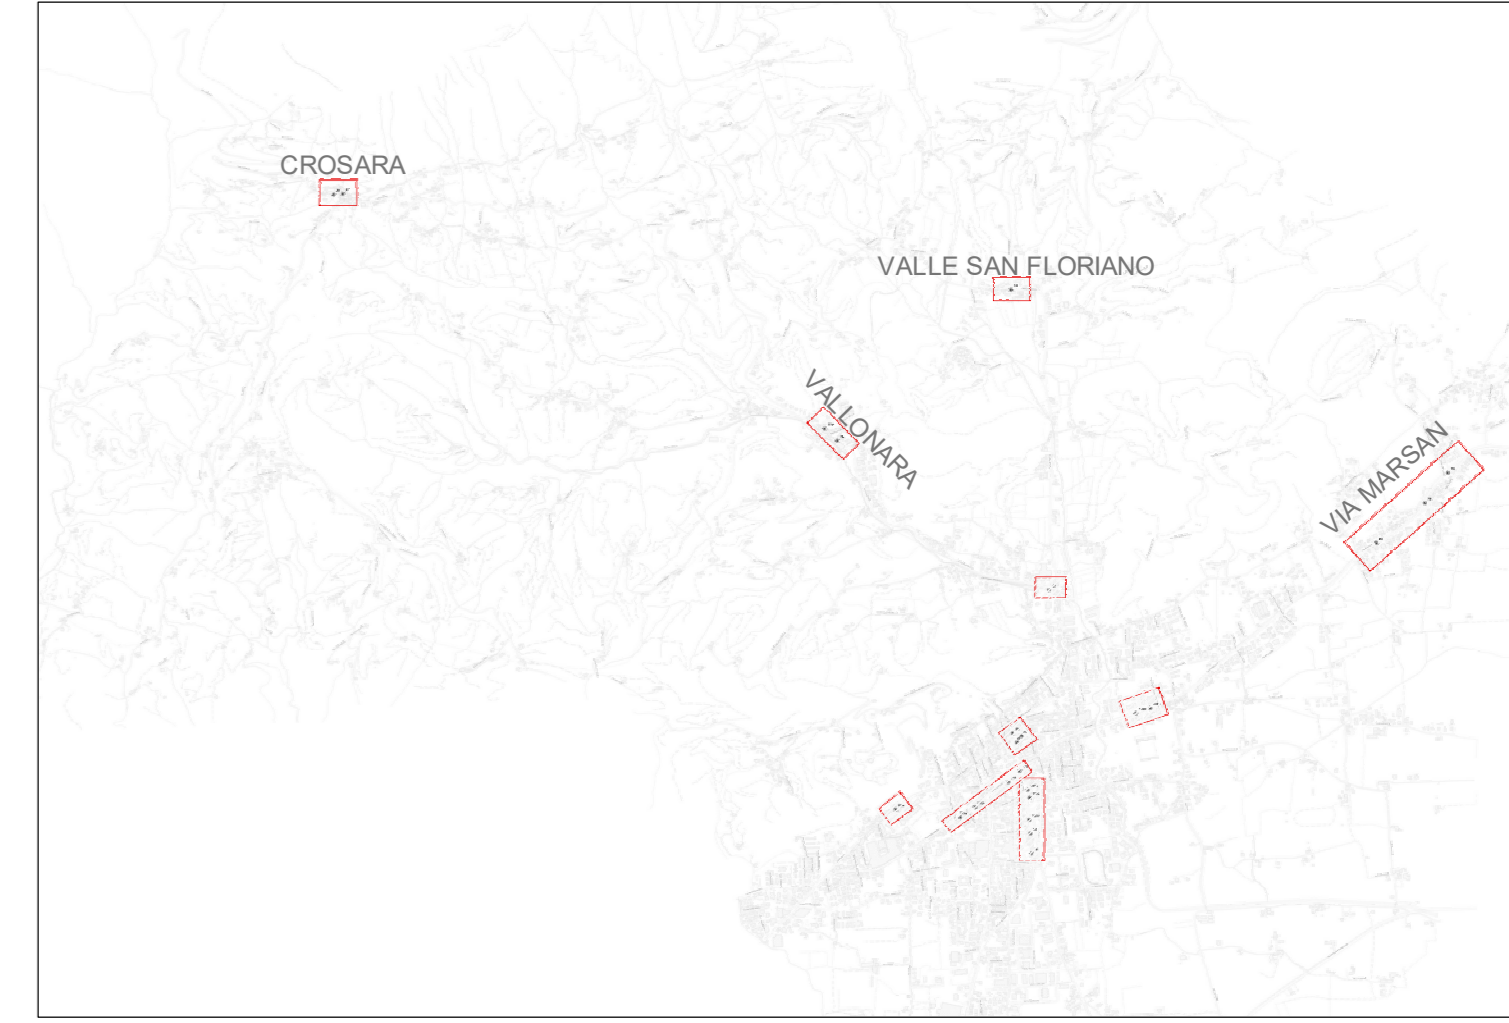


AMBITO DI INTERVENTO VALLONARA VIA VAL BELLA ALTA  
ESTRATTO C.T.R. scala 1:2000




AMBITO DI INTERVENTO VALLONARA VIA VAL BELLA ALTA  
FOTO AEREA scala 1:2000

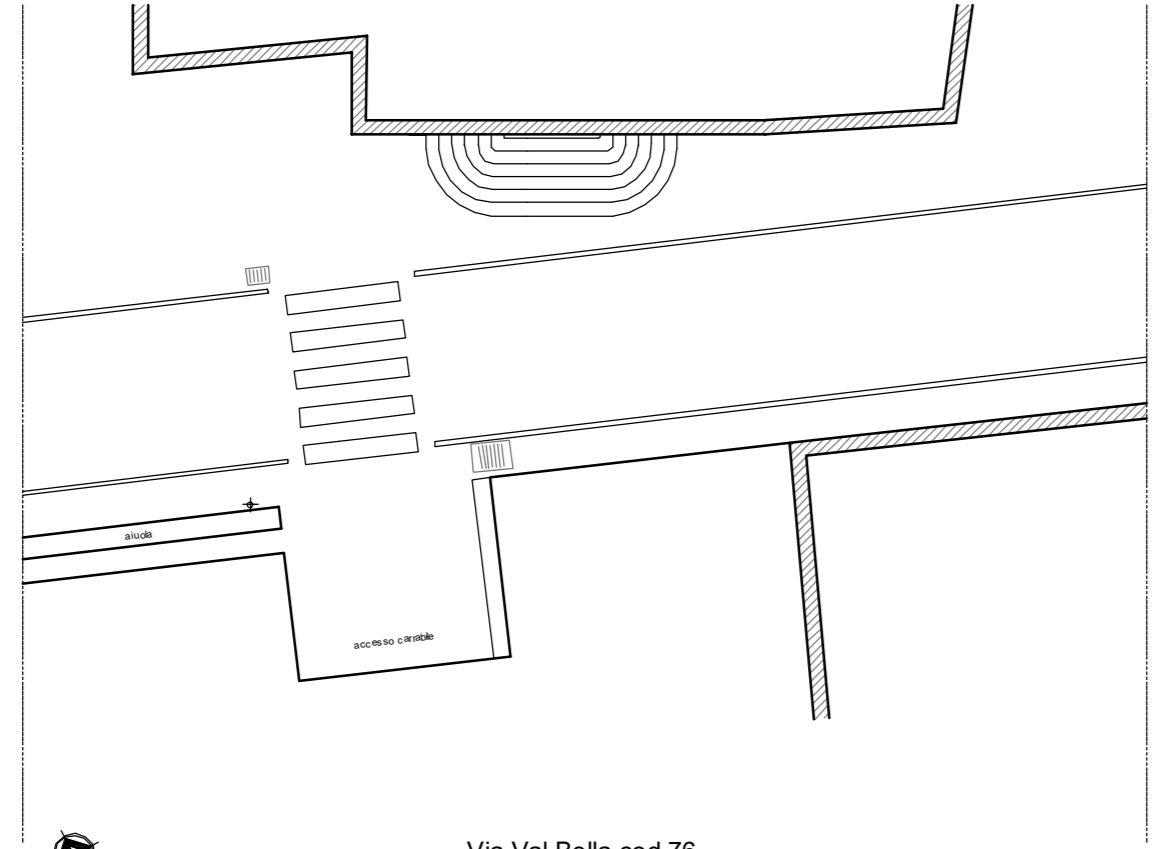

Via Val Bella cod.76

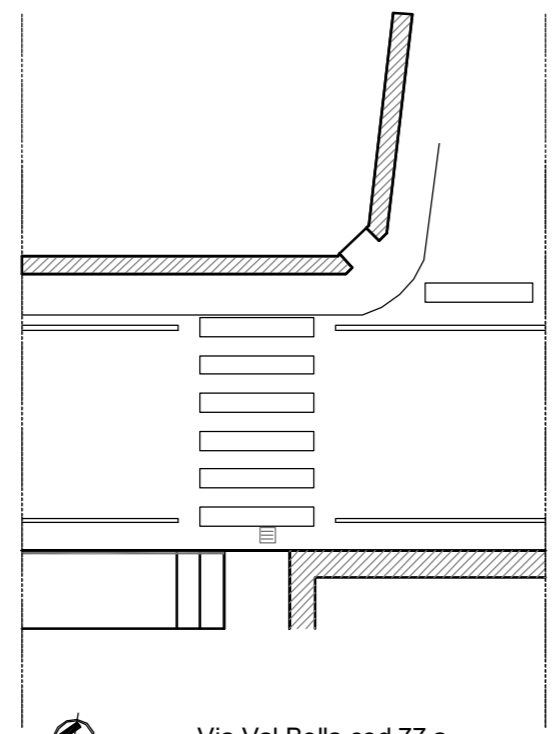

Via Val Bella cod.77a

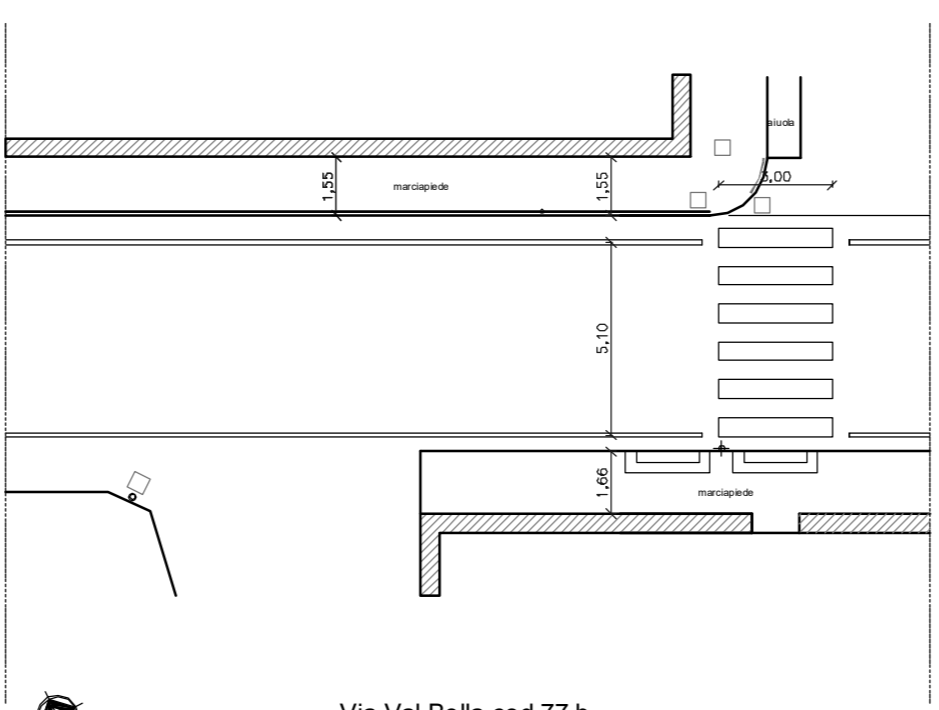


Via Val Bella cod.77b



AMBITO DI INTERVENTO CROSARA VIA SISEMOL  
ESTRATTO C.T.R. scala 1:2000



AMBITO DI INTERVENTO CROSARA VIA SISEMOL  
FOTO AEREA scala 1:2000

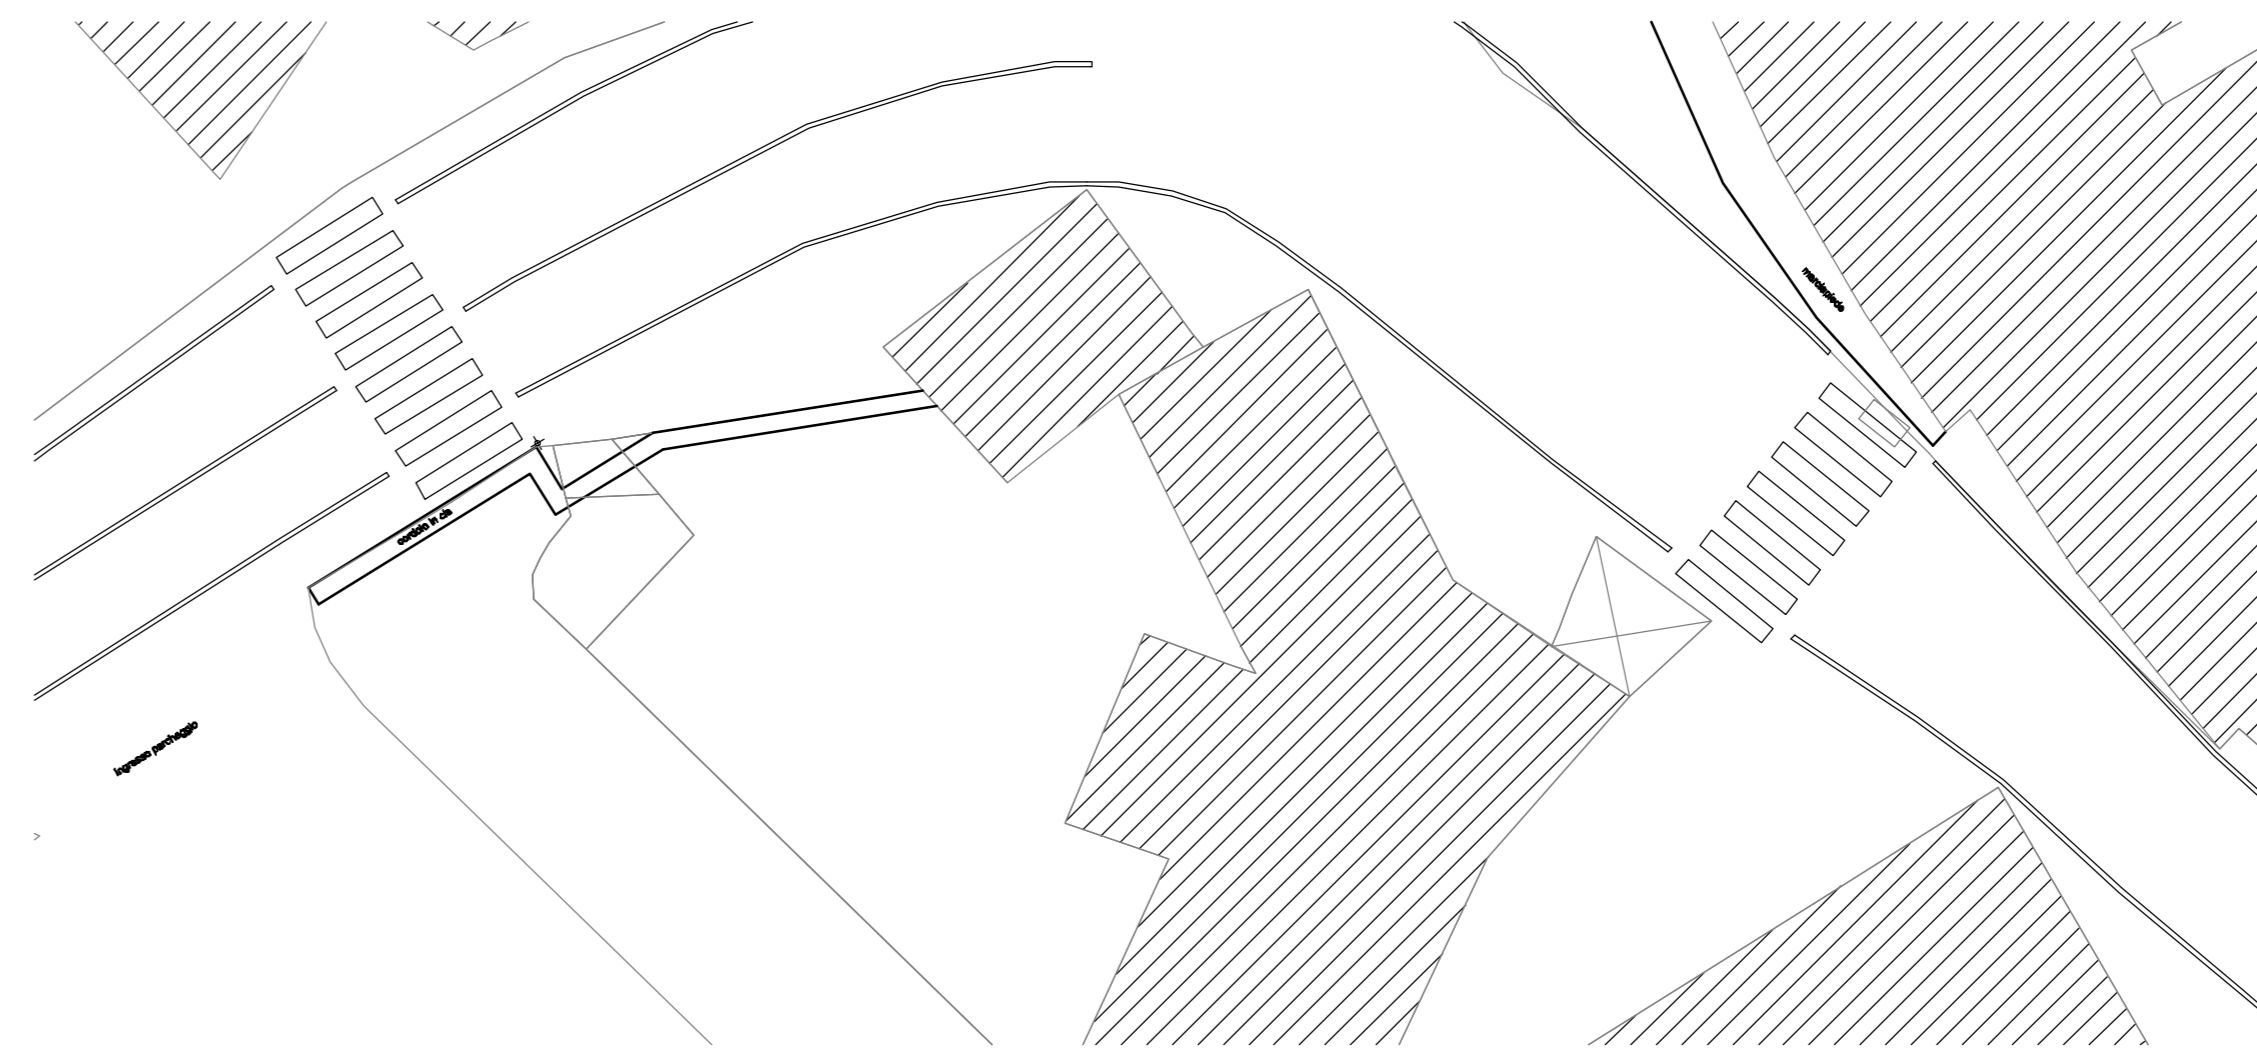

**INTERVENTI SULLA VIABILITA' COMUNALE  
FINALIZZATI ALLA RIDUZIONE DEI  
RISCHI DI INCIDENTALITA'**  
PROGETTO DEFINITIVO-ESECUTIVO



Il Sindaco  
Marica DALLA VALLE

l'Assessore ai lavori  
pubblici e viabilità  
Dr. Antonio CAPUZZO

Il Responsabile dell'Area 3  
lavori pubblici  
Ing. Diego TOLLARDO

elaborato

oggetto  
**PLANIMETRIA STATO DI FATTO - Via Marsan,  
Crosara Via Sisemol, Vallonara Via Val Bella,  
San Floriano Via Stroppari**

GRUPPO DI LAVORO

progetto:  
Arch. Matteo Borgo

scala

1:200

nome file

data

aprile 2017

revisione

collaborazione:  
Dot. Urb. Francesco Finotto



Dot. Urb. Alessandra Meneghetti  
**ALESSANDRA  
MENEGHETTI**  
n°2189

**STUDIO BORGO PROGETTAZIONI**  
Arch. **Domenico Borgo** arch. **Matteo Borgo**

38025 Campiano di Brenta (PD) - Via Vaghi 11 - Tel. 049 591923 - Fax. 049 5492023 Email: studioborgo@progettazioni.it

COMUNE DI MAROSTICA  
Provincia di VICENZA  
Area 3 - Lavori Pubblici

