



- PARTICOLARE RINGHIERA ESTERNA TIPO -

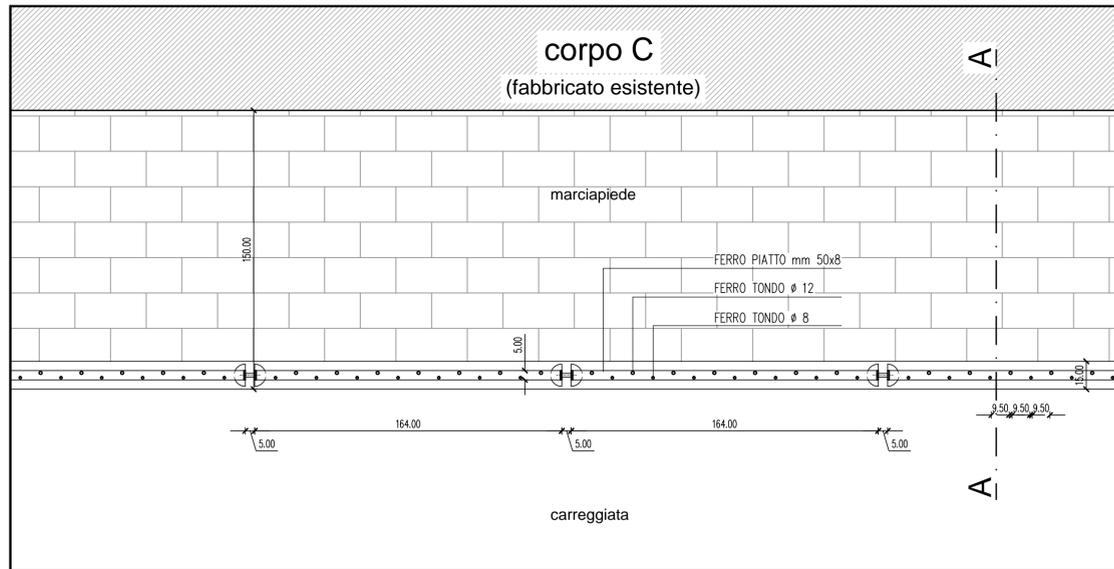


PIANTA

SCALA 1:20

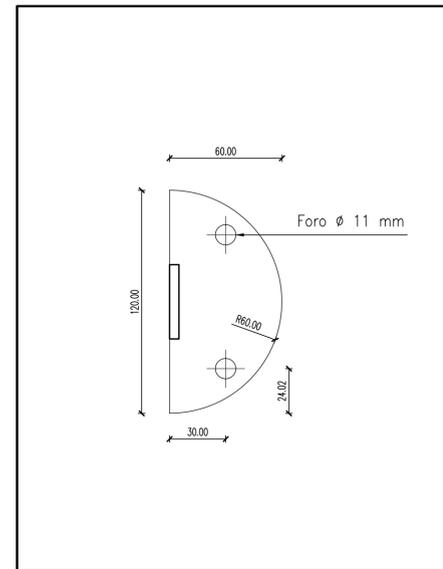


PIANTA STAFFA FISSAGGIO

SCALA 1:2

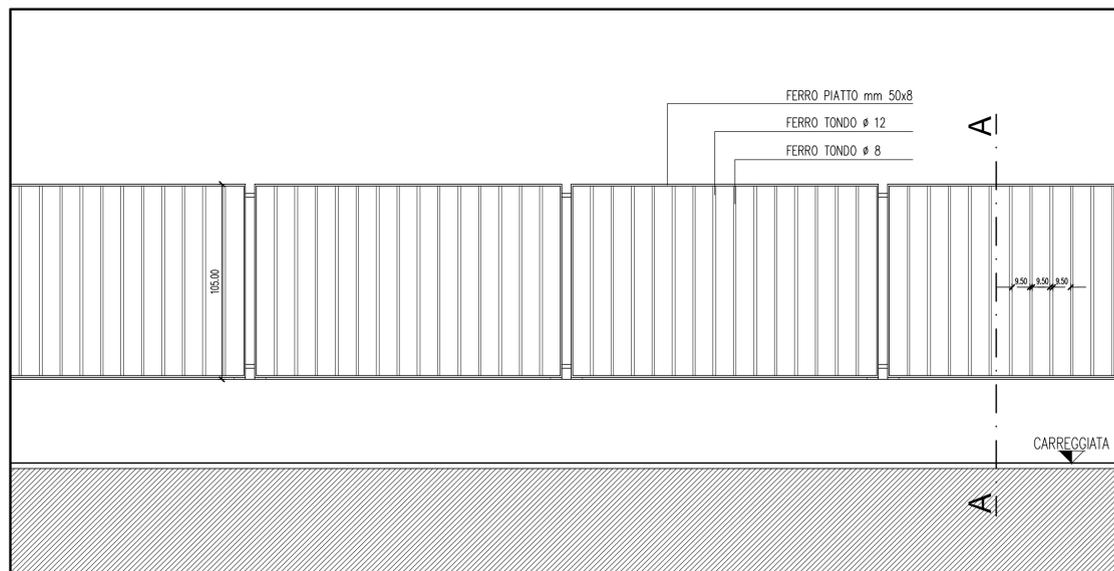


PROSPETTO

SCALA 1:20

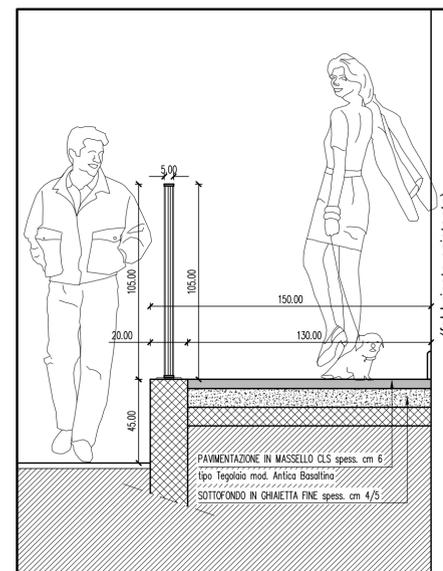

SEZIONE A-A

SCALA 1:20

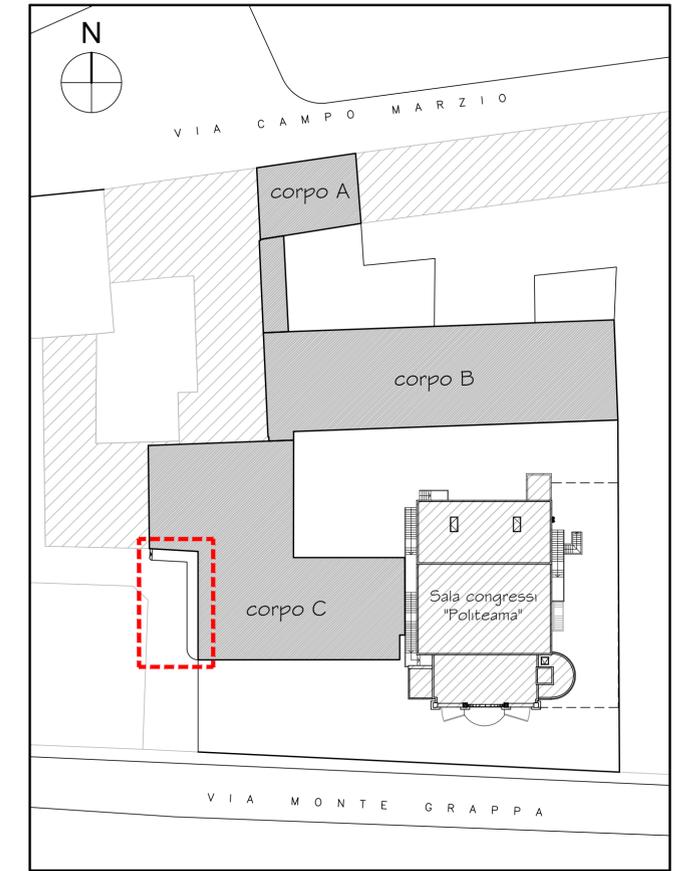

PLANIMETRIA DI RIFERIMENTO - Comparto 2

SCALA 1/500

COMUNE DI MAROSTICA
PROVINCIA DI VICENZA




COMPLETAMENTO OPERE DI URBANIZZAZIONE
COMPARTO 2 DEL PIANO DI RECUPERO POLITEAMA.

Per conto di:

AMMINISTRAZIONE COMUNALE DI MAROSTICA

Via Tempesta, 17 - 36063 MAROSTICA (VI)

- PARTICOLARE CHIUSURA VANI TECNICI -

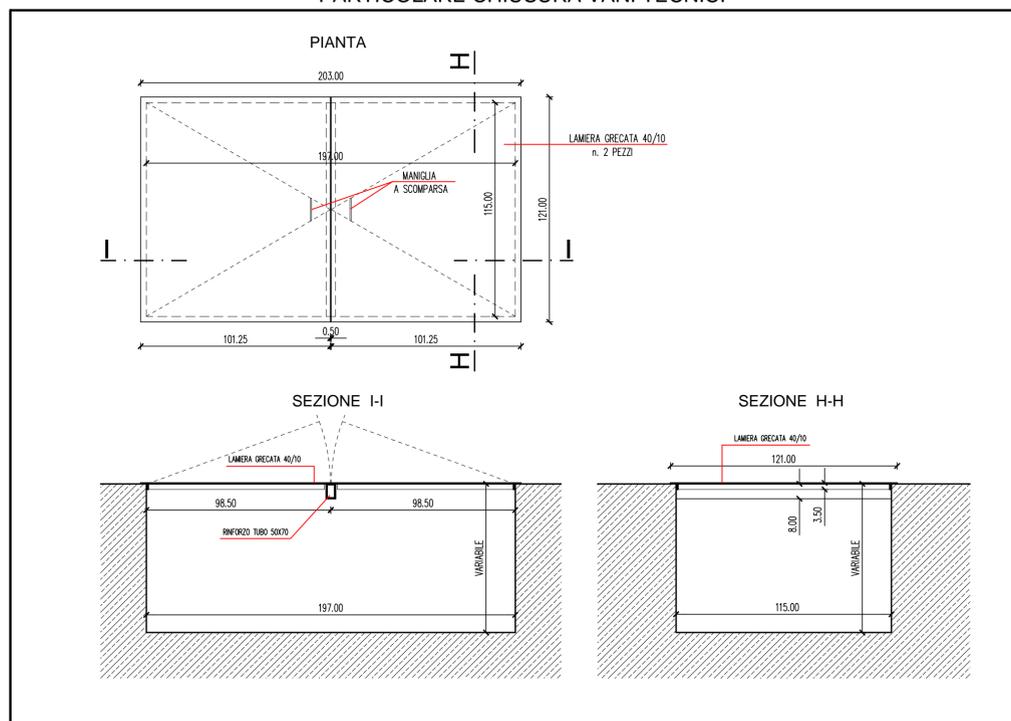

PIANTA - SEZIONI

SCALA 1:20

STUDIO DI ARCHITETTURA			
DOTT. ARCH. LEONARDO LORENZONI			
VIA M.TE PERTICA 1/A - 36020 POVE DEL GRAPPA (VI) tel/fax 0424/90219 - arch.leo.lorenzoni@gmail.com PEC - arch.leo.lorenzoni@open.legalmail.it			
Tavola n°	COMPLETAMENTO OPERE DI URBANIZZAZIONE - COMPARTO 2 DEL PIANO DI RECUPERO POLITEAMA		
6	Elaborato:	RINGHIERE e BOTOLE IN ACCIAIO	
	Ubicazione:	VIA M.TE GRAPPA - MAROSTICA (VI)	
	Committente:	COMUNE DI MAROSTICA	
DEFINITIVO ESECUTIVO	Data: MARZO 2018	Rif.:	Scala: 1:20-2

A termini di legge si riserva la proprietà di questo disegno con divieto di riprodurlo o renderlo comunque noto a terzi senza autorizzazione scritta.