



STATO DI FATTO



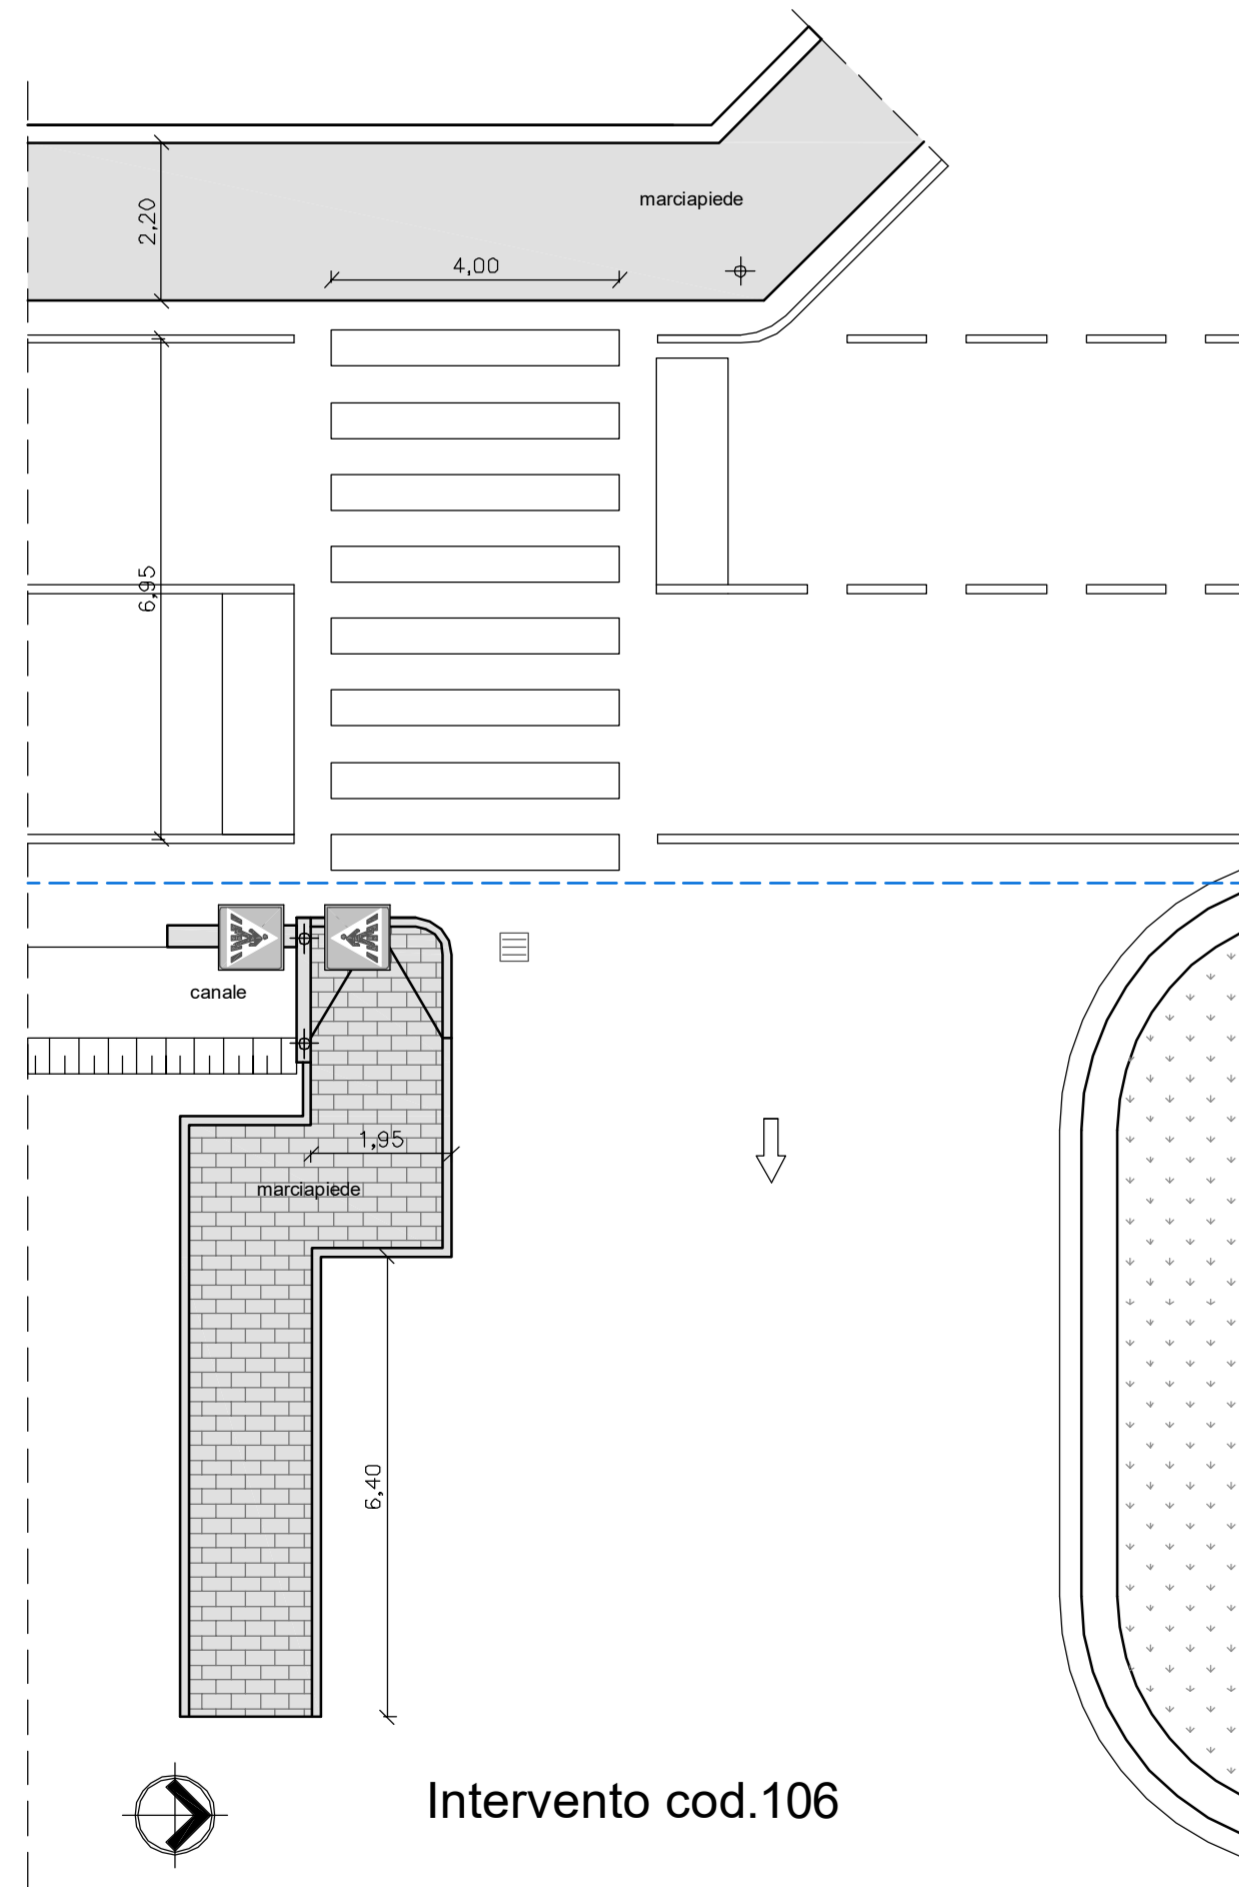


Intervento cod.106

STATO DI PROGETTO

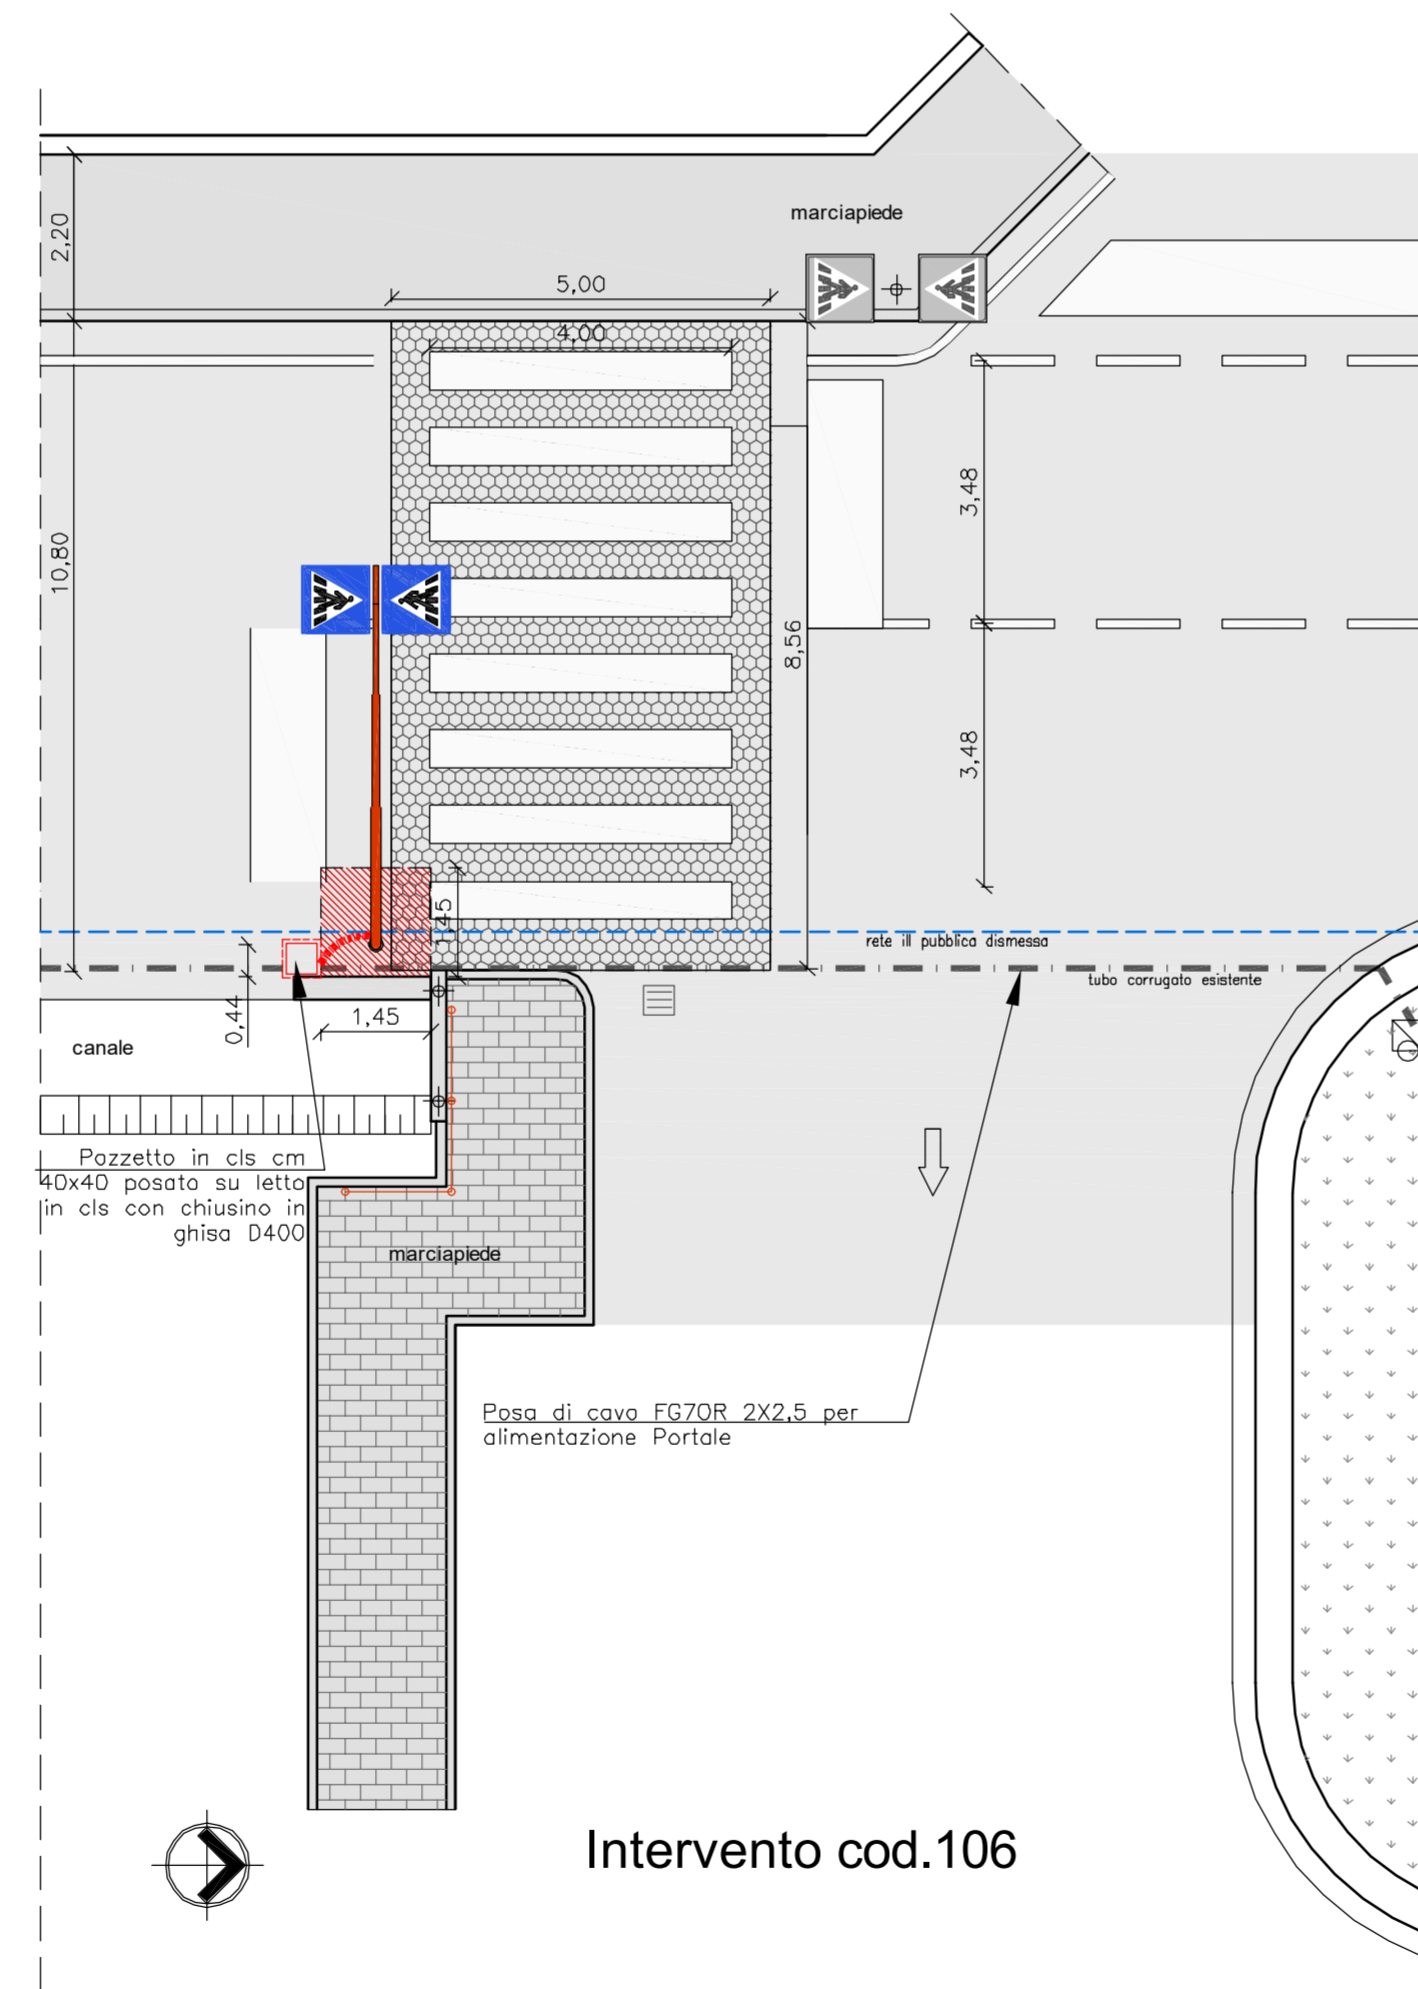

Intervento cod.106

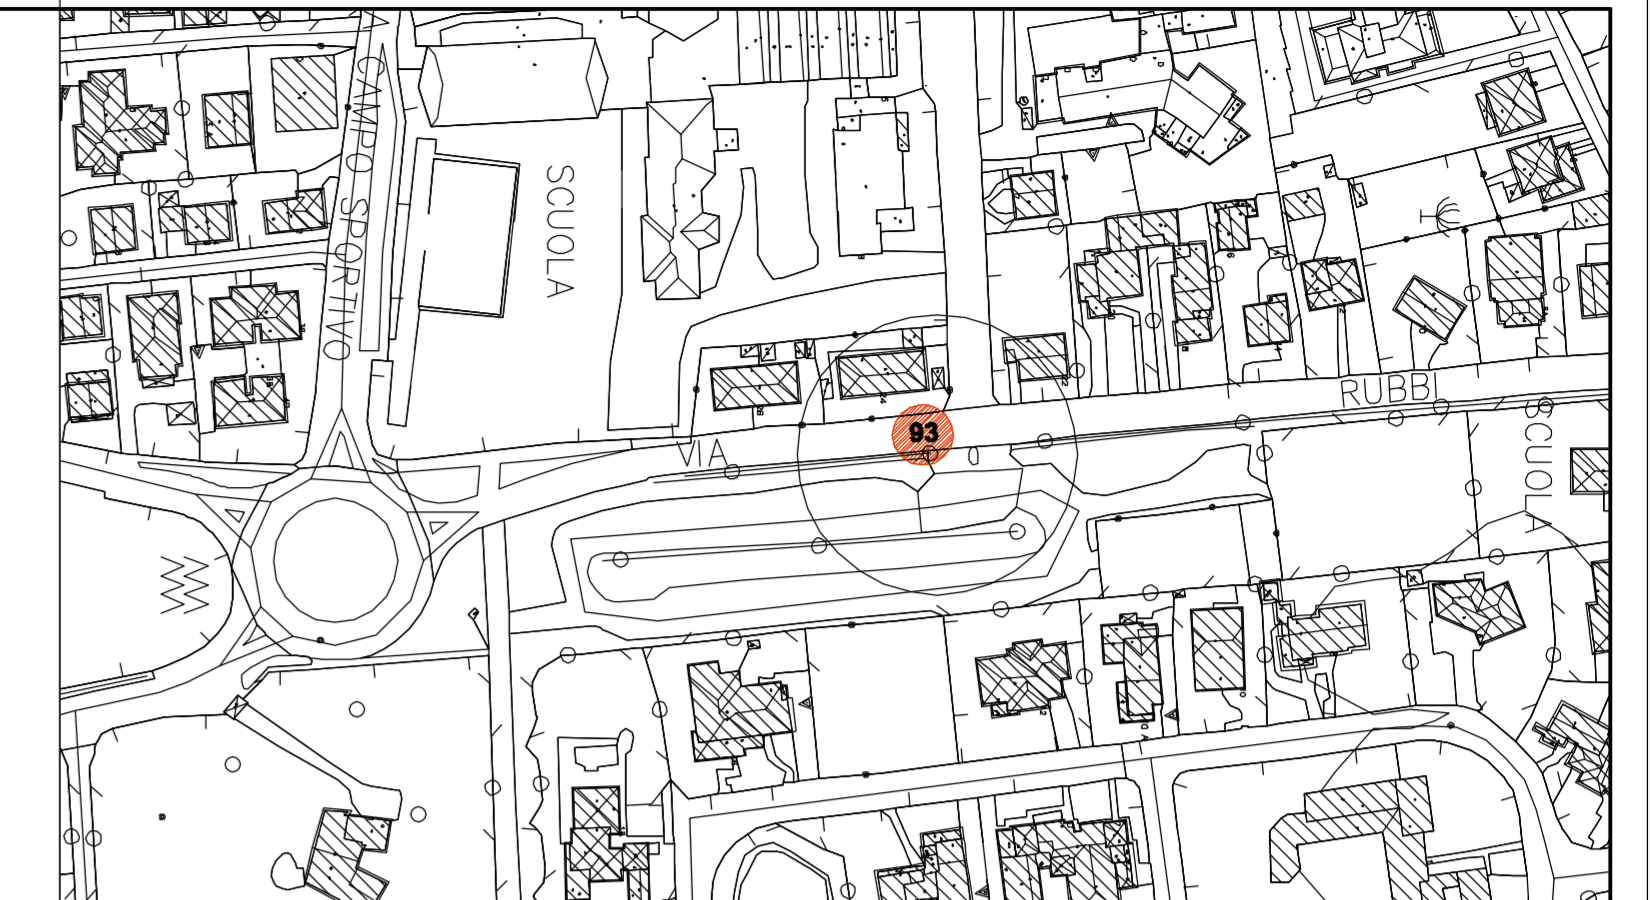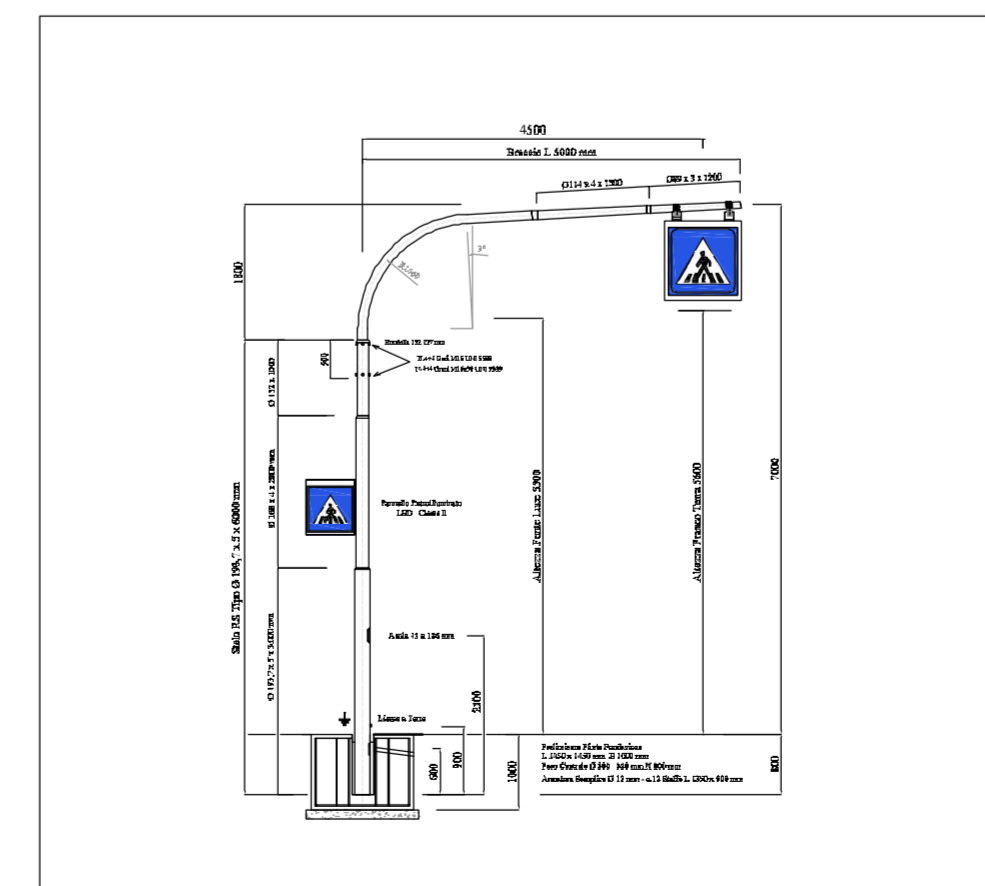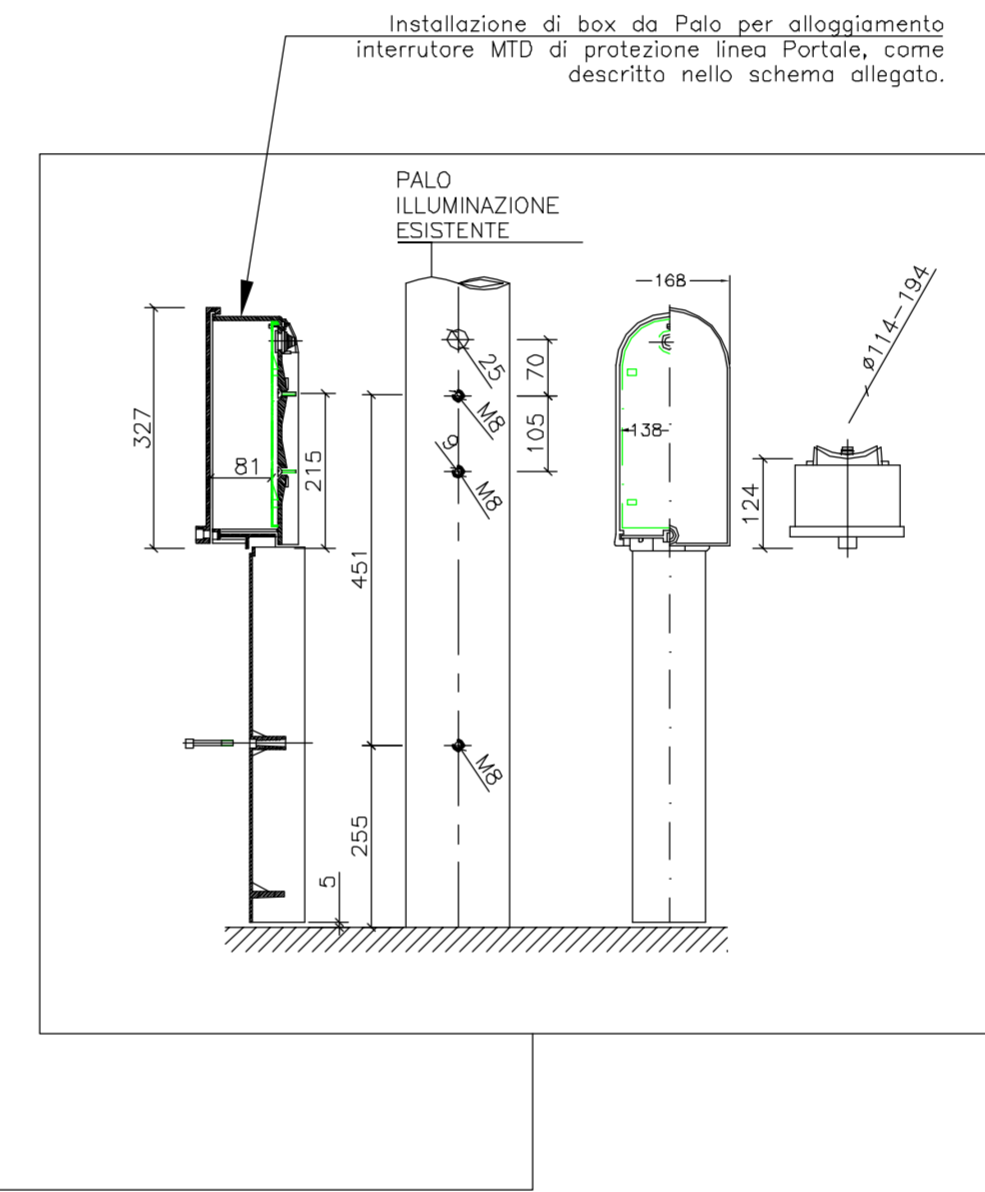

INTERVENTI SULLA VIABILITA' COMUNALE FINALIZZATI ALLA RIDUZIONE DEI RISCHI DI INCIDENTALITA'
PROGETTO DEFINITIVO-ESECUTIVO



Il Sindaco
 Marica DALLA VALLE

l'Assessore ai lavori pubblici e viabilità
 Dr. Antonio CAPUZZO

responsabile dell'Area 3 lavori pubblici
 Ing. Diego TOLLARDO

elaborato	oggetto
6	PLANIMETRIA IMPIANTO ELETTRICO Via Rubbi cod. 106
scala	GRUPPO DI LAVORO
varie	progetto: Arch. Matteo Borgo
nome file	Dott. Urb. Alessandra Meneghetti
data	aprile 2017
revisione	collaborazione: Dott. Urb. Francesco Finotto



Ordine degli Architetti
 Pianificatori, Paesaggisti e
 Conservatori Provincia di Vicenza
ALESSANDRA MENEGETTI
 n° 21139

STUDIO BORGO PROGETTAZIONI
 Arch. Domenico Borgo arch. Matteo Borgo

35010 Camignone di Brenta (PD) Via Vegrè 17 - Tel. 049 5957822 - Fax. 049 9439252 Email: studio@borgoprogettazioni.it

COMUNE di MAROSTICA
 Provincia di VICENZA
 Area 3 - Lavori pubblici

