


LEGENDA PAVIMENTAZIONI

- Attraversamento pedonale a raso realizzato mediante stesa di colato plastico a goccia bi componente (colore a scelta della Direzione Lavori)
- Pavimento autobloccante in conglomerato cementizio posato su pietrischetto sp cm 6; massetto in cls sp. cm 12 con rete elettrosaldata Ø8 maglia 20x20

LEGENDA SEGNALETICA

- Attraversamento pedonale
- Preavviso attraversamento pedonale con led-box lampeggianti
- Preavviso attraversamento pedonale con led-box lampeggianti con pannello solare
- Nuovo sostegno tubolare
- Sostegno tubolare esistente

Via Marsan - S.P.248 Schiavonesca Marosticana

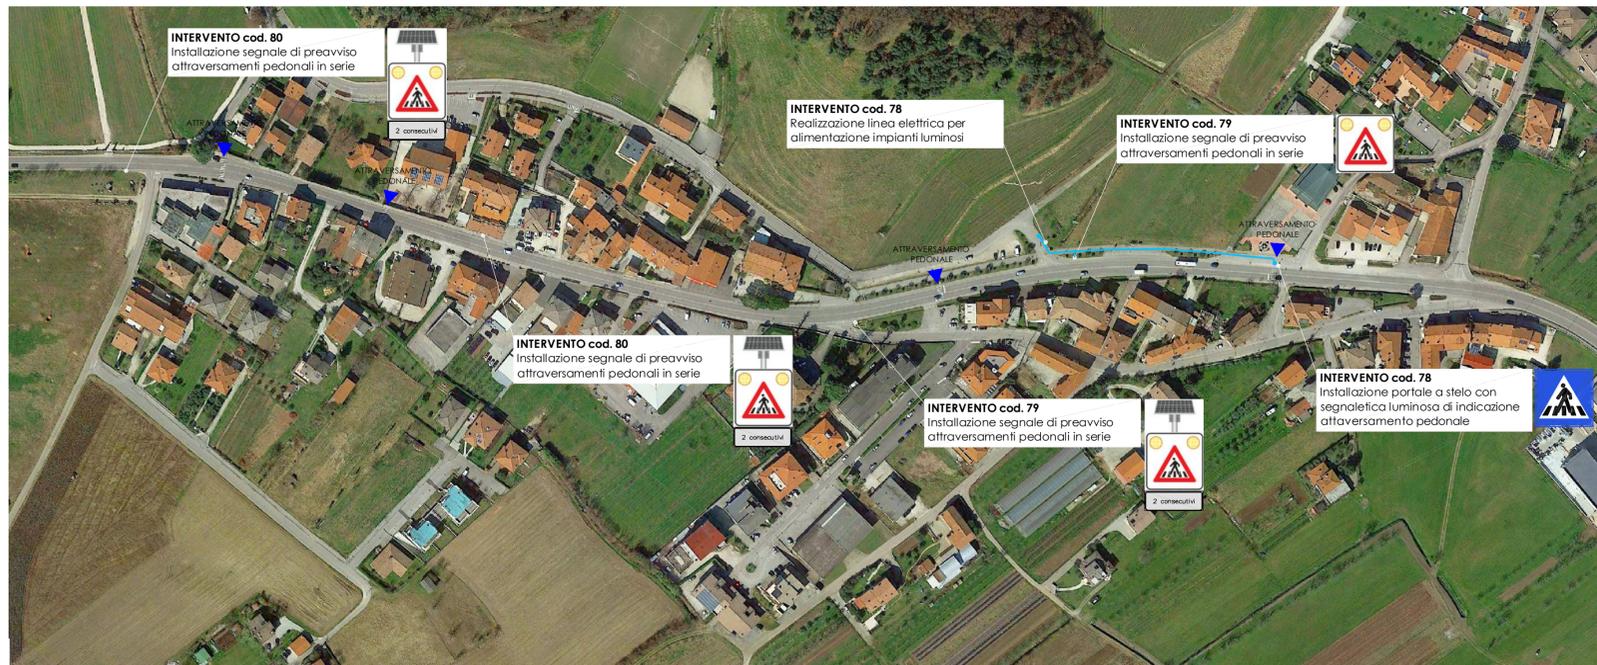

ELENCO INTERVENTI

TAV 3.1

Via Montello: cod.109a, cod.109 b;
Via IV Novembre: cod.113a, cod.113b;
Viale Stazione: cod.111, cod.112;
Via Rubbi: cod.91, cod.106, cod.107a, cod.107b, cod.107c.

TAV 3.2

Via Prospero Alpino cod. 84;
Via Montegrappa cod. 82;
Via Pizzamano cod.83.

TAV 3.3

Via Val Bella: cod.76, cod.77a, cod.77b;
Via Panica: cod. 28a;
Via Stroppari (San Floriano): cod. 74;
Via Consangrollò: cod.53;
Via Sisemol: cod.87, cod.88.

TAV 3.4

Via Marsan: cod.78, cod.79, cod.80.

INTERVENTI SULLA VIABILITA' COMUNALE FINALIZZATI ALLA RIDUZIONE DEI RISCHI DI INCIDENTALITA'

PROGETTO DEFINITIVO-ESECUTIVO



Il Sindaco
Marica DALLA VALLE

l'Assessore ai lavori pubblici e viabilità
Dr. Antonio CAPUZZO

responsabile dell'Area 3 lavori pubblici
Ing. Diego TOLLARDO

elaborato	oggetto
	PLANIMETRIA DI PROGETTO - Via Marsan
3.4 scala	GRUPPO DI LAVORO
	progetto: Arch. Matteo Borgo
1:100	
nome file	Dott. Urb. Alessandra Meneghetti
data	collaborazione: Dott. Urb. Francesco Finatto
revisione	

STUDIO BORGO PROGETTAZIONI
dott. Domenico Borgo arch. Matteo Borgo

35010 Cernigoi di Brenta (PD) - Via Venti 17 - Tel. 049 3557822 - Fax. 049 9439253 - Email: studio@borgoprogettazioni.it

COMUNE di MAROSTICA
 Provincia di VICENZA
 Area 3 - Lavori Pubblici

