Via IV Novembre - S.P.121 Gasparona

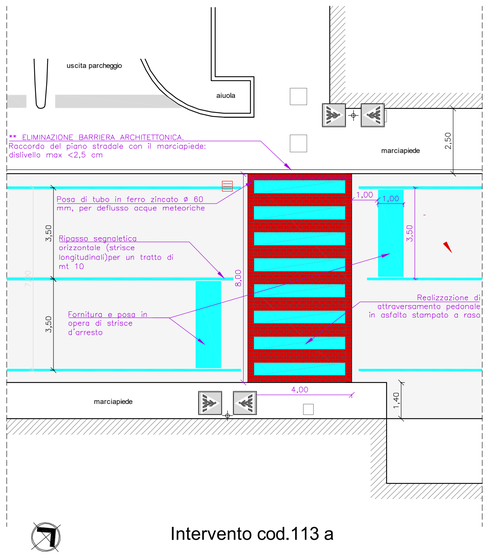

Intervento cod.113 a

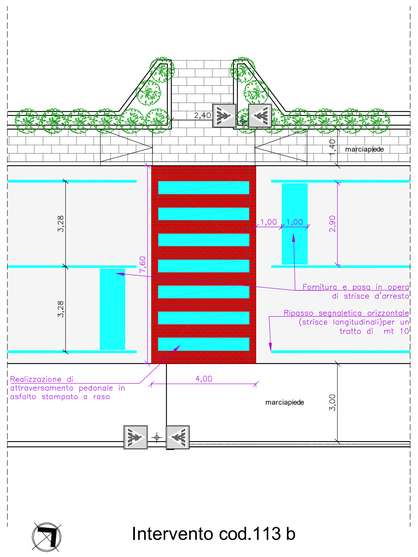

Intervento cod.113 b

Via Montello - S.P.248 Schiavonesca Marosticana

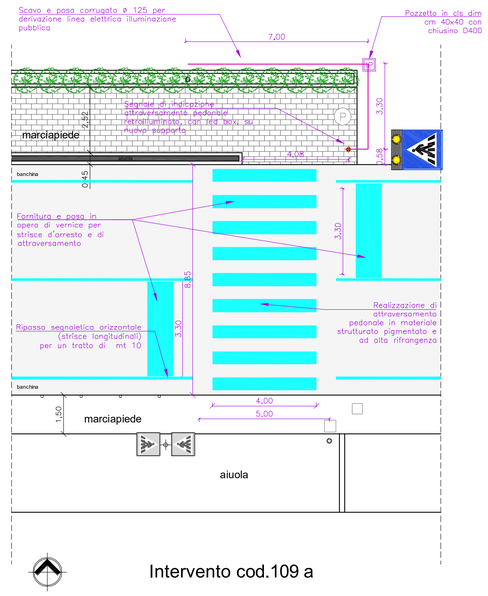

Intervento cod.109 a

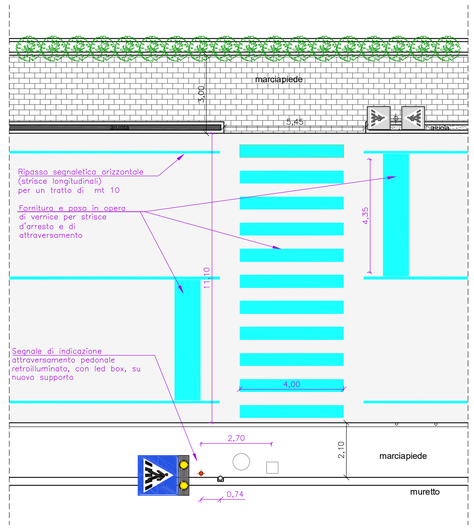

Intervento cod.109 b

Via Rubbi- S.P.248 Schiavonesca Marosticana

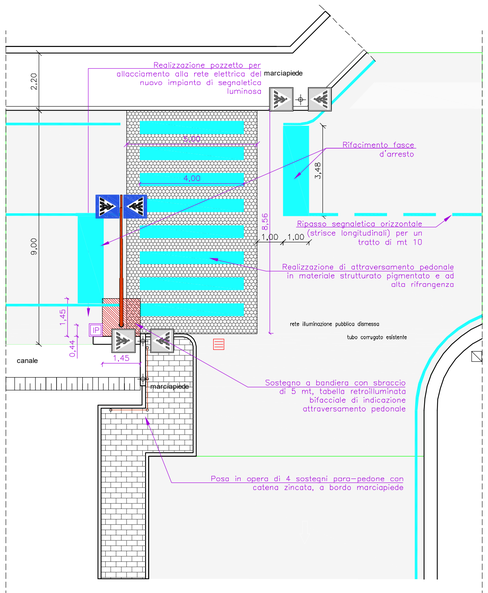

Intervento cod.106

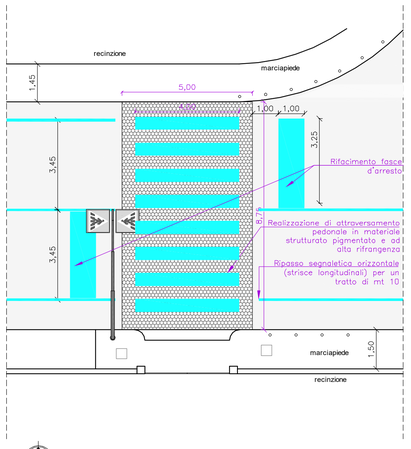

Intervento cod.107a

Viale Stazione - S.P.121 Gasparona

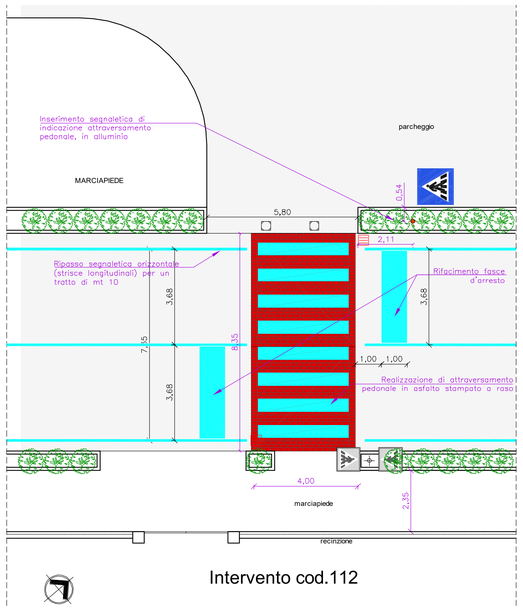

Intervento cod.112

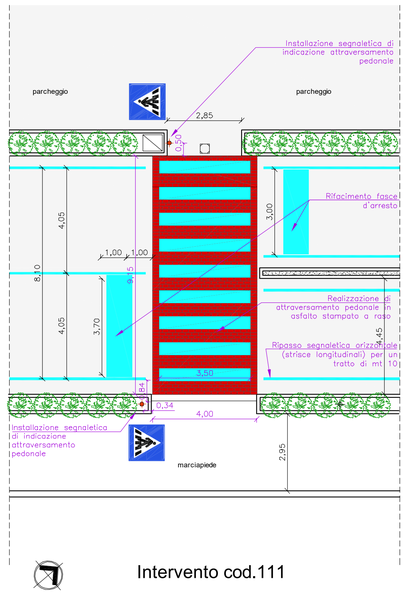

Intervento cod.111

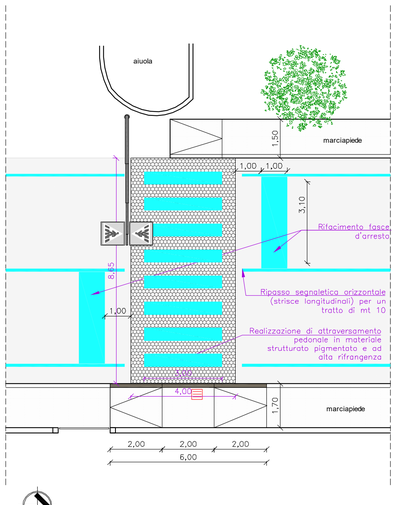

Intervento cod. 107b

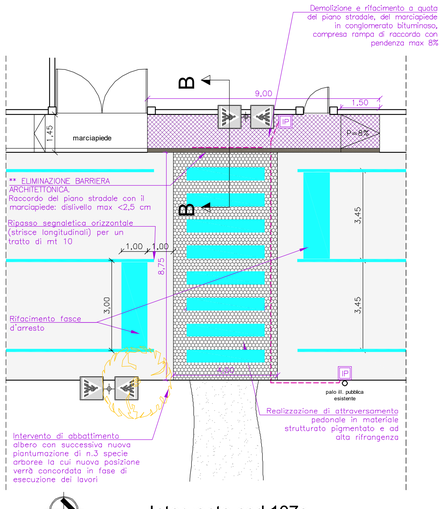

Intervento cod.107c

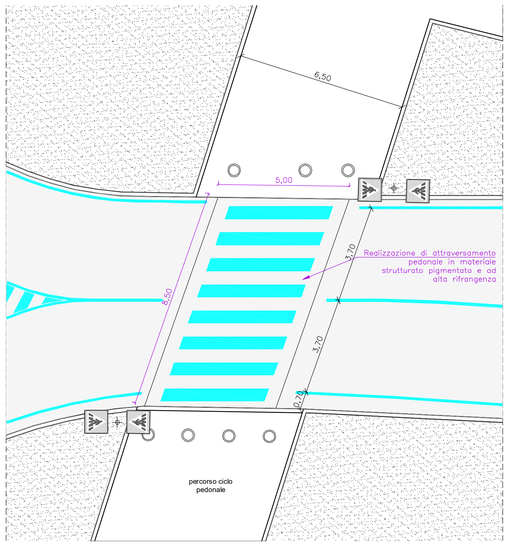

Intervento cod.91

ELENCO INTERVENTI

TAV 3.1

Via Montello: cod.109a, cod.109 b;
Via IV Novembre: cod.113a, cod.113b;
Viale Stazione: cod.111, cod.112;
Via Rubbi: cod.91, cod.106, cod.107a, cod.107b, cod.107c.

TAV 3.2
Via Prospero Alpino cod. 84;
Via Montegrappa cod. 82;
Via Pizzamano cod.83.

TAV 3.3
Via Val Bella: cod.76, cod.77a, cod.77b;
Via Panica: cod. 28a;
Via Stroppari (San Floriano): cod. 74;
Via Consangrollo: cod.53;
Via Sisemol: cod.87,cod.88.

TAV 3.4
Via Marsan: cod.78, cod.79, cod.80.

LEGENDA PAVIMENTAZIONI

- Attraversamento pedonale a raso realizzato mediante stesa di colato plastico a goccia bi componente (colore a scelta della Direzione Lavori)
- Attraversamento pedonale a raso realizzato mediante stesa di Asfalto stampato (colore a scelta della Direzione Lavori)
- Pavimentazione in conglomerato bituminoso

LEGENDA SEGNALETICA

- Attraversamento pedonale
- Attraversamento pedonale con cassonetto luminoso e led-box lampeggianti
- Attraversamento pedonale, segnale esistente
- Nuovo sostegno tubolare
- Sostegno tubolare esistente

INTERVENTI SULLA VIABILITA' COMUNALE FINALIZZATI ALLA RIDUZIONE DEI RISCHI DI INCIDENTALITA'

PROGETTO DEFINITIVO-ESECUTIVO

Il Sindaco
Marica DALLA VALLE

l'Assessore ai lavori pubblici e viabilità
Dr. Antonio CAPUZZO

Responsabile dell'Area 3 lavori pubblici
Ing. Diego TOLLARDO

elaborato
3.1
scala
1:100

oggetto
PLANIMETRIA DI PROGETTO - Via Montello, Via IV Novembre, via Stazione , Via Rubbi

GRUPPO DI LAVORO
progetto:
Arch. Matteo Borgo

Dott. Urb. Alessandra Meneghetti

collaborazione:
Dott. Urb. Francesco Finotto

Ordine degli Architetti Pianificatori, Paesaggisti e Conservatori - Provincia di Vicenza
ALESSANDRA MENEGHETTI n°2133

name file
data
aprile 2017
revisione

STUDIO BORGO PROGETTAZIONI
dott. Domenico Borgo arch. Matteo Borgo
35010 Carmignano di Brenta (PD) Via Vigot 17 - Tel. 049 5937833 - Fax. 049 5439253 Email: studio@borgoprogettazioni.it

COMUNE di MAROSTICA
Provincia di VICENZA
Area 3 - lavori pubblici