



PLANIMETRIA DELL'INTERVENTO- scala 1:100

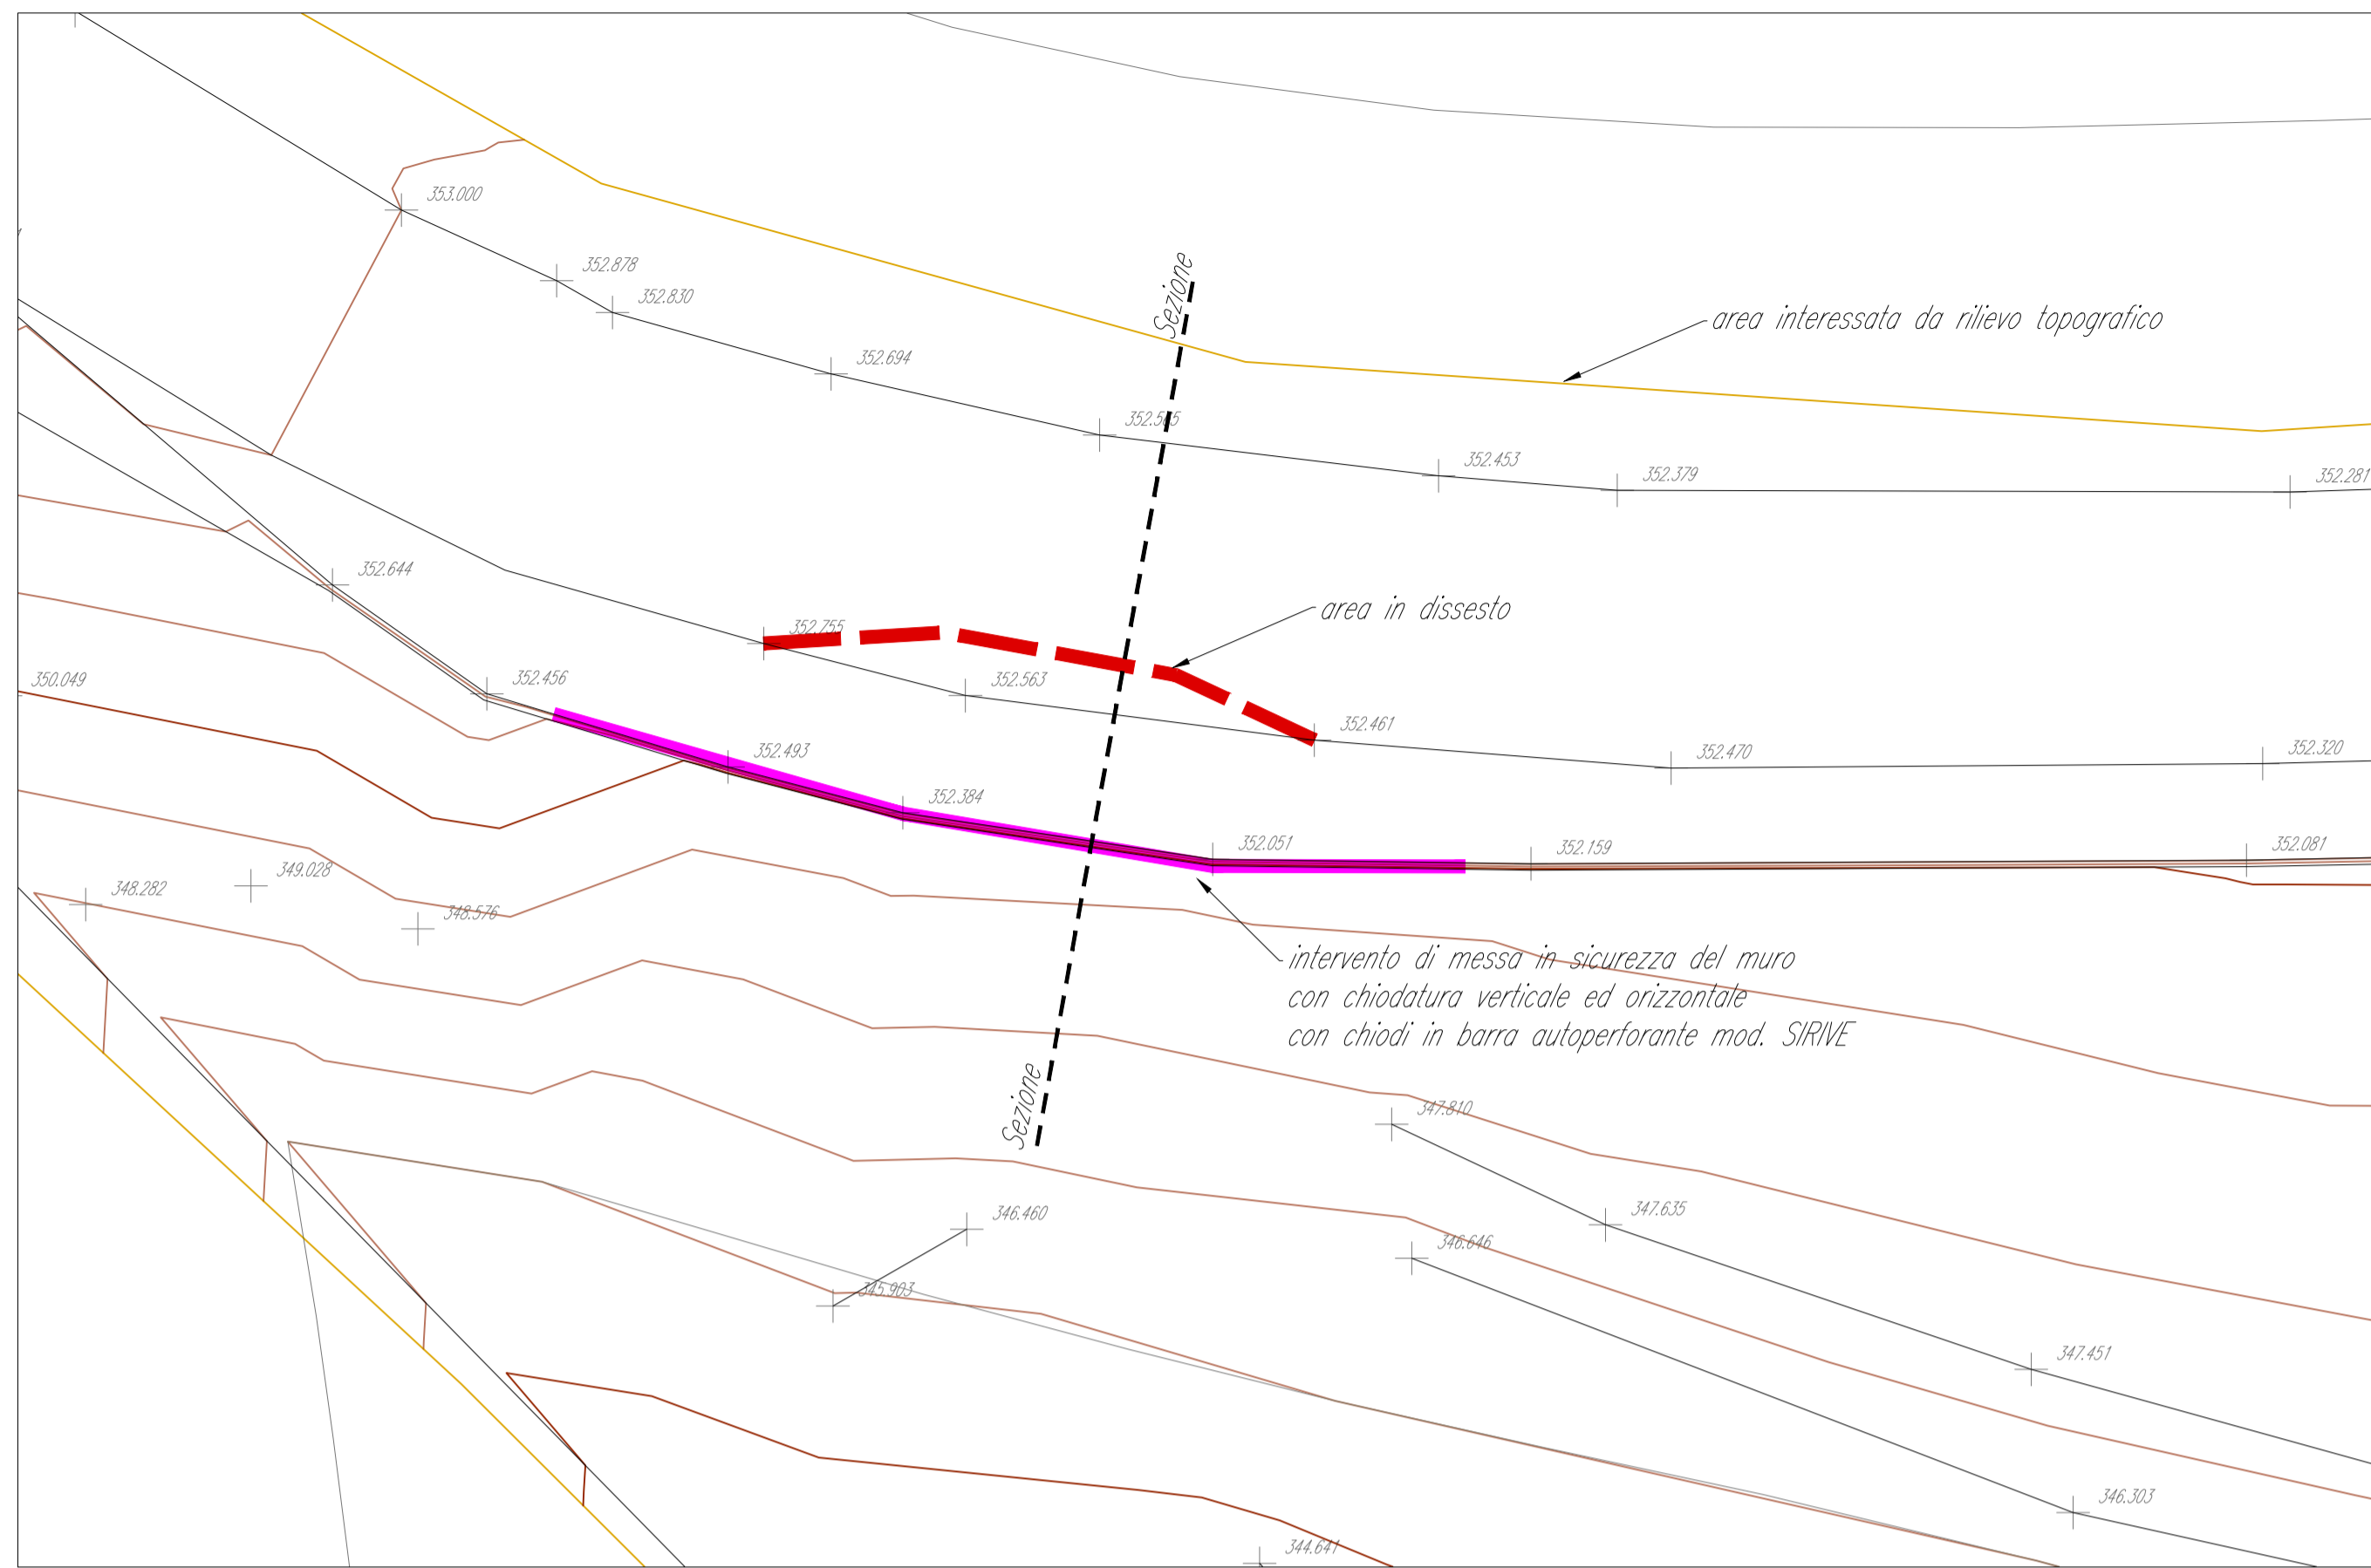

SEZIONE DI INTERVENTO- scala 1:25

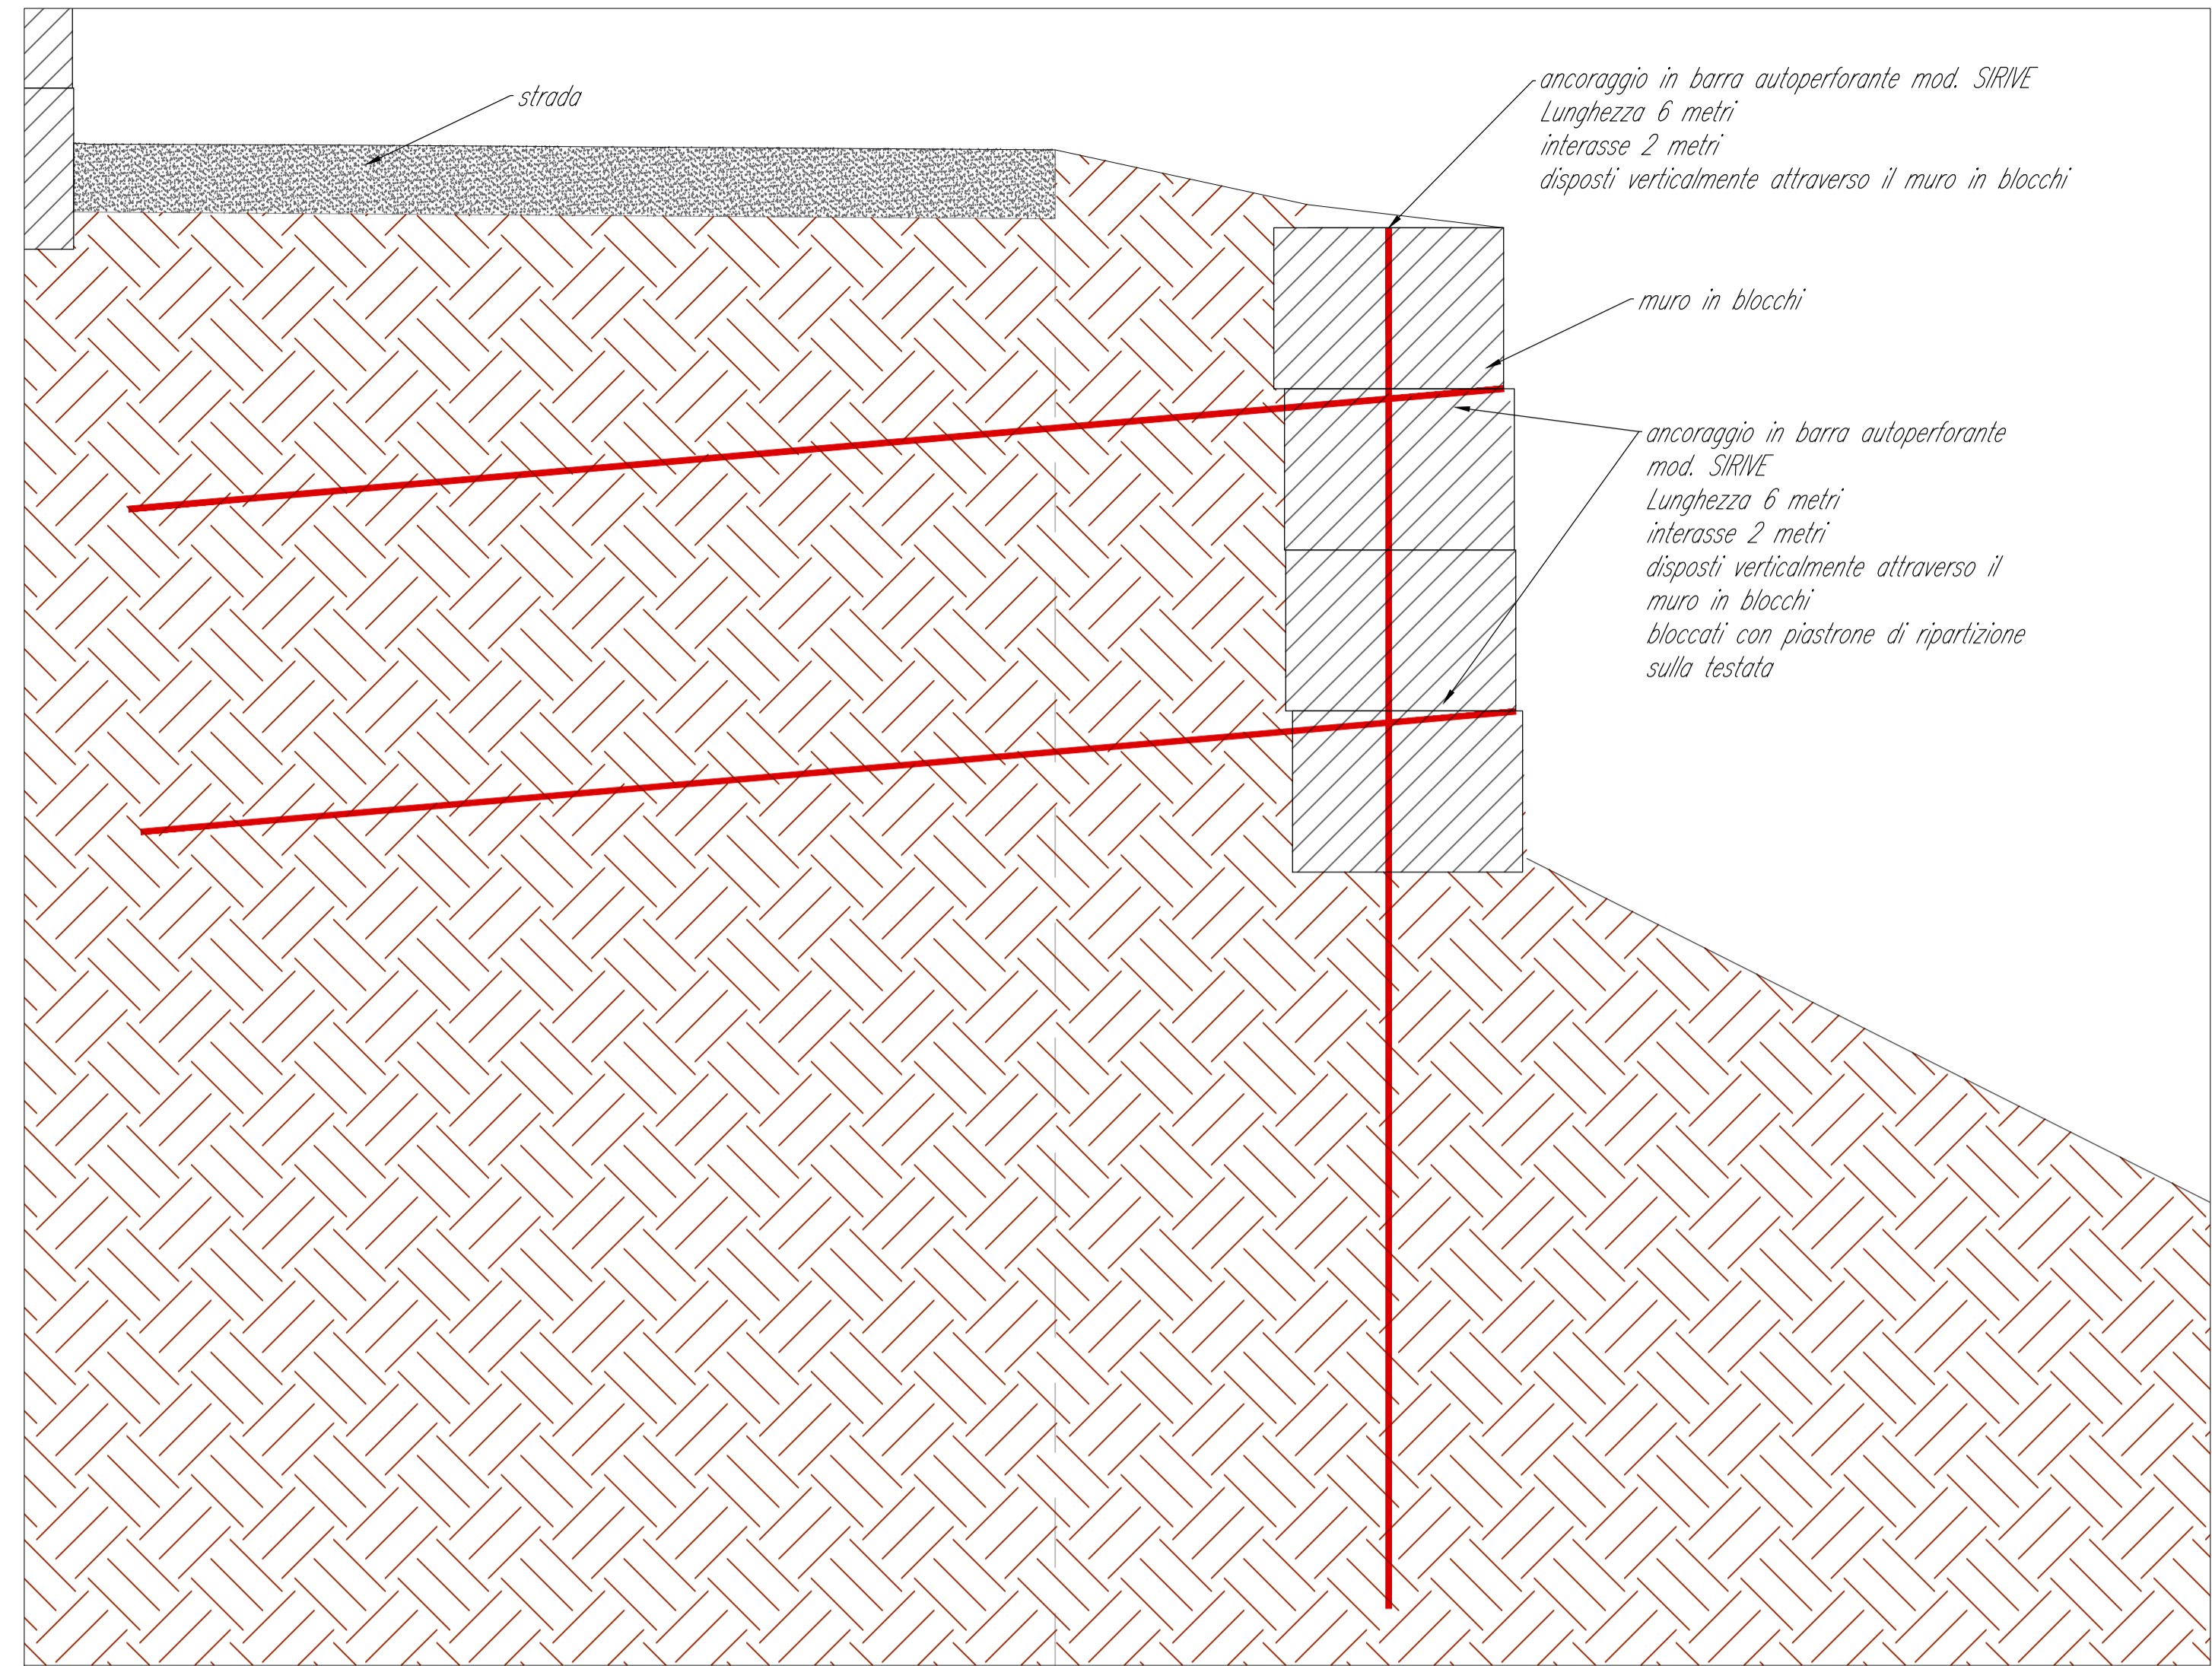


STUDIO TECNICO ASSOCIATO DARTENI DOTT. GIUSEPPE FRANCO E DARTENI ING. PIERO
 VIA PUCCONI N. 10 VICENZA tel. 0444990757
 fax 961408 email gjarang@gmail.com

COMUNE DI MAROSTICA
 PROVINCIA DI VICENZA

LAVORI DI CONSOLIDAMENTO DEI
 CEDIMENTI STRADALI IN VIA BEATO
 LORENZINO, IN VIA PEDALTO
 E IN VIA PRANDI

- PROGETTO ESECUTIVO -

PROSPETTO DELL'INTERVENTO- scala 1:50

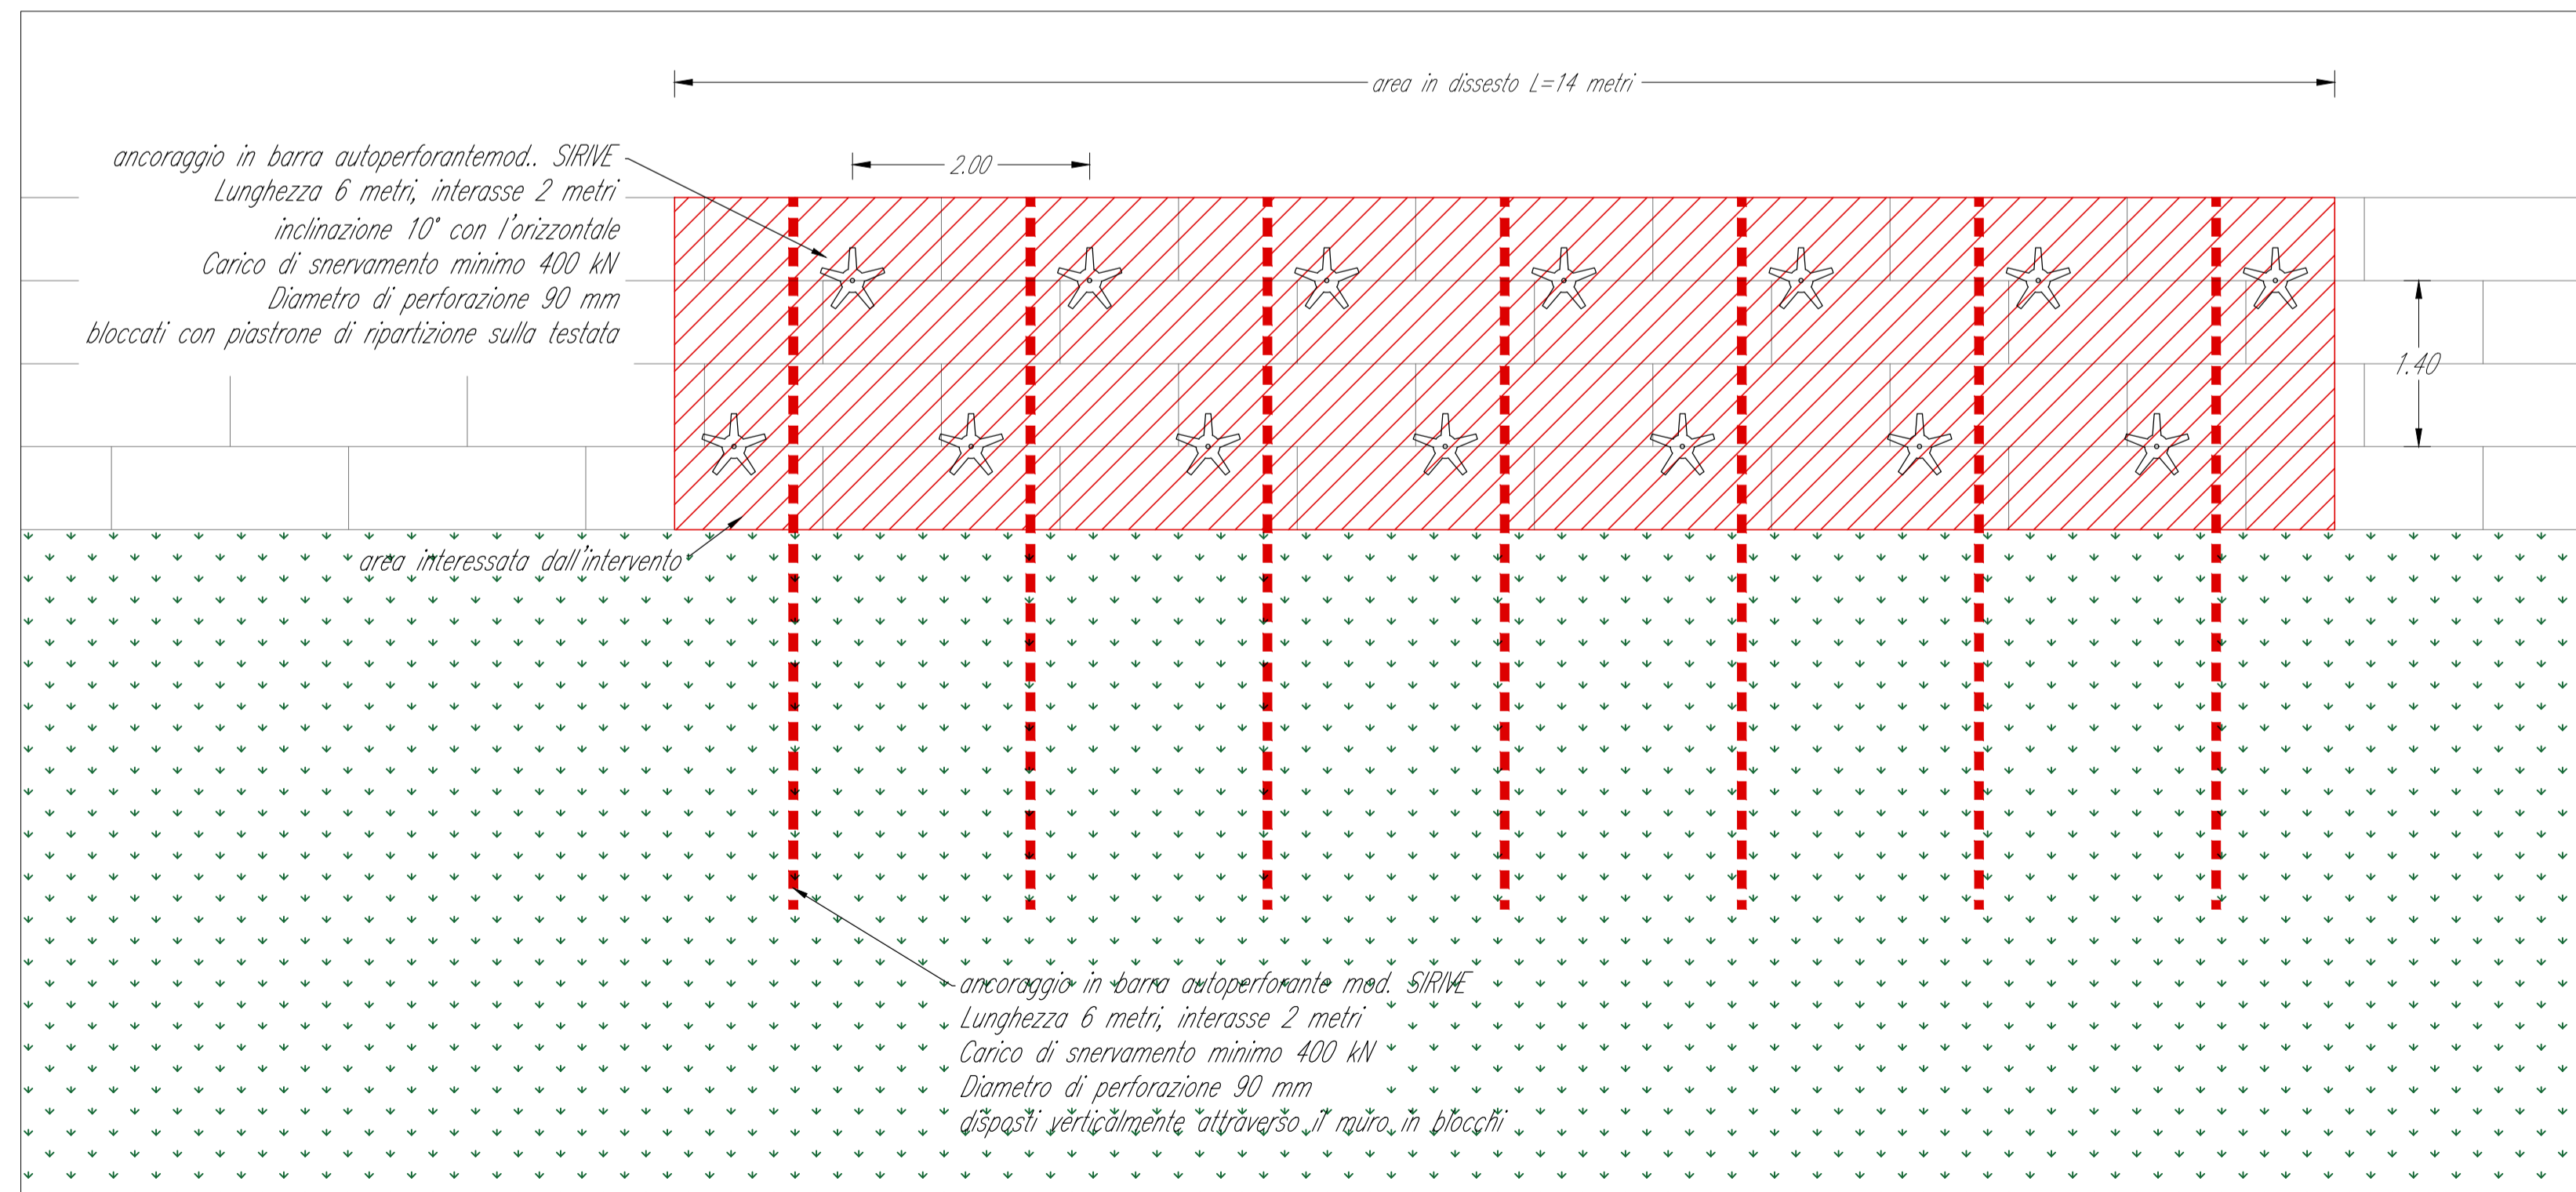

TITOLO TAVOLA:						INTERVENTO IN VIA PEDALTO (OVEST): SEZIONE STATO ATTUALE		n.:		5	
DATA:						OTTOBRE 2017					
IL RELATORE:						ing. Piero DARTENI					
COMMITTENTE:						Comune di MAROSTICA					
ESEGUITO:		PD		CONTROLLATO:		PD		APPROVATO:		PD	
Revisione		Data		Descrizione							