


La zonizzazione serve per identificare aree in cui intervenire o uniformare l'illuminazione pubblica e privata.
 Per una zonizzazione a finalità urbanistica Regolatore Generale.
 Le zone perimetrate sono aree a destinazione d'uso prevalente (non assoluta) e per eventuali aggiornamenti si rimanda sempre al P.R.G. e relativi piani di attuazione urbanistica.

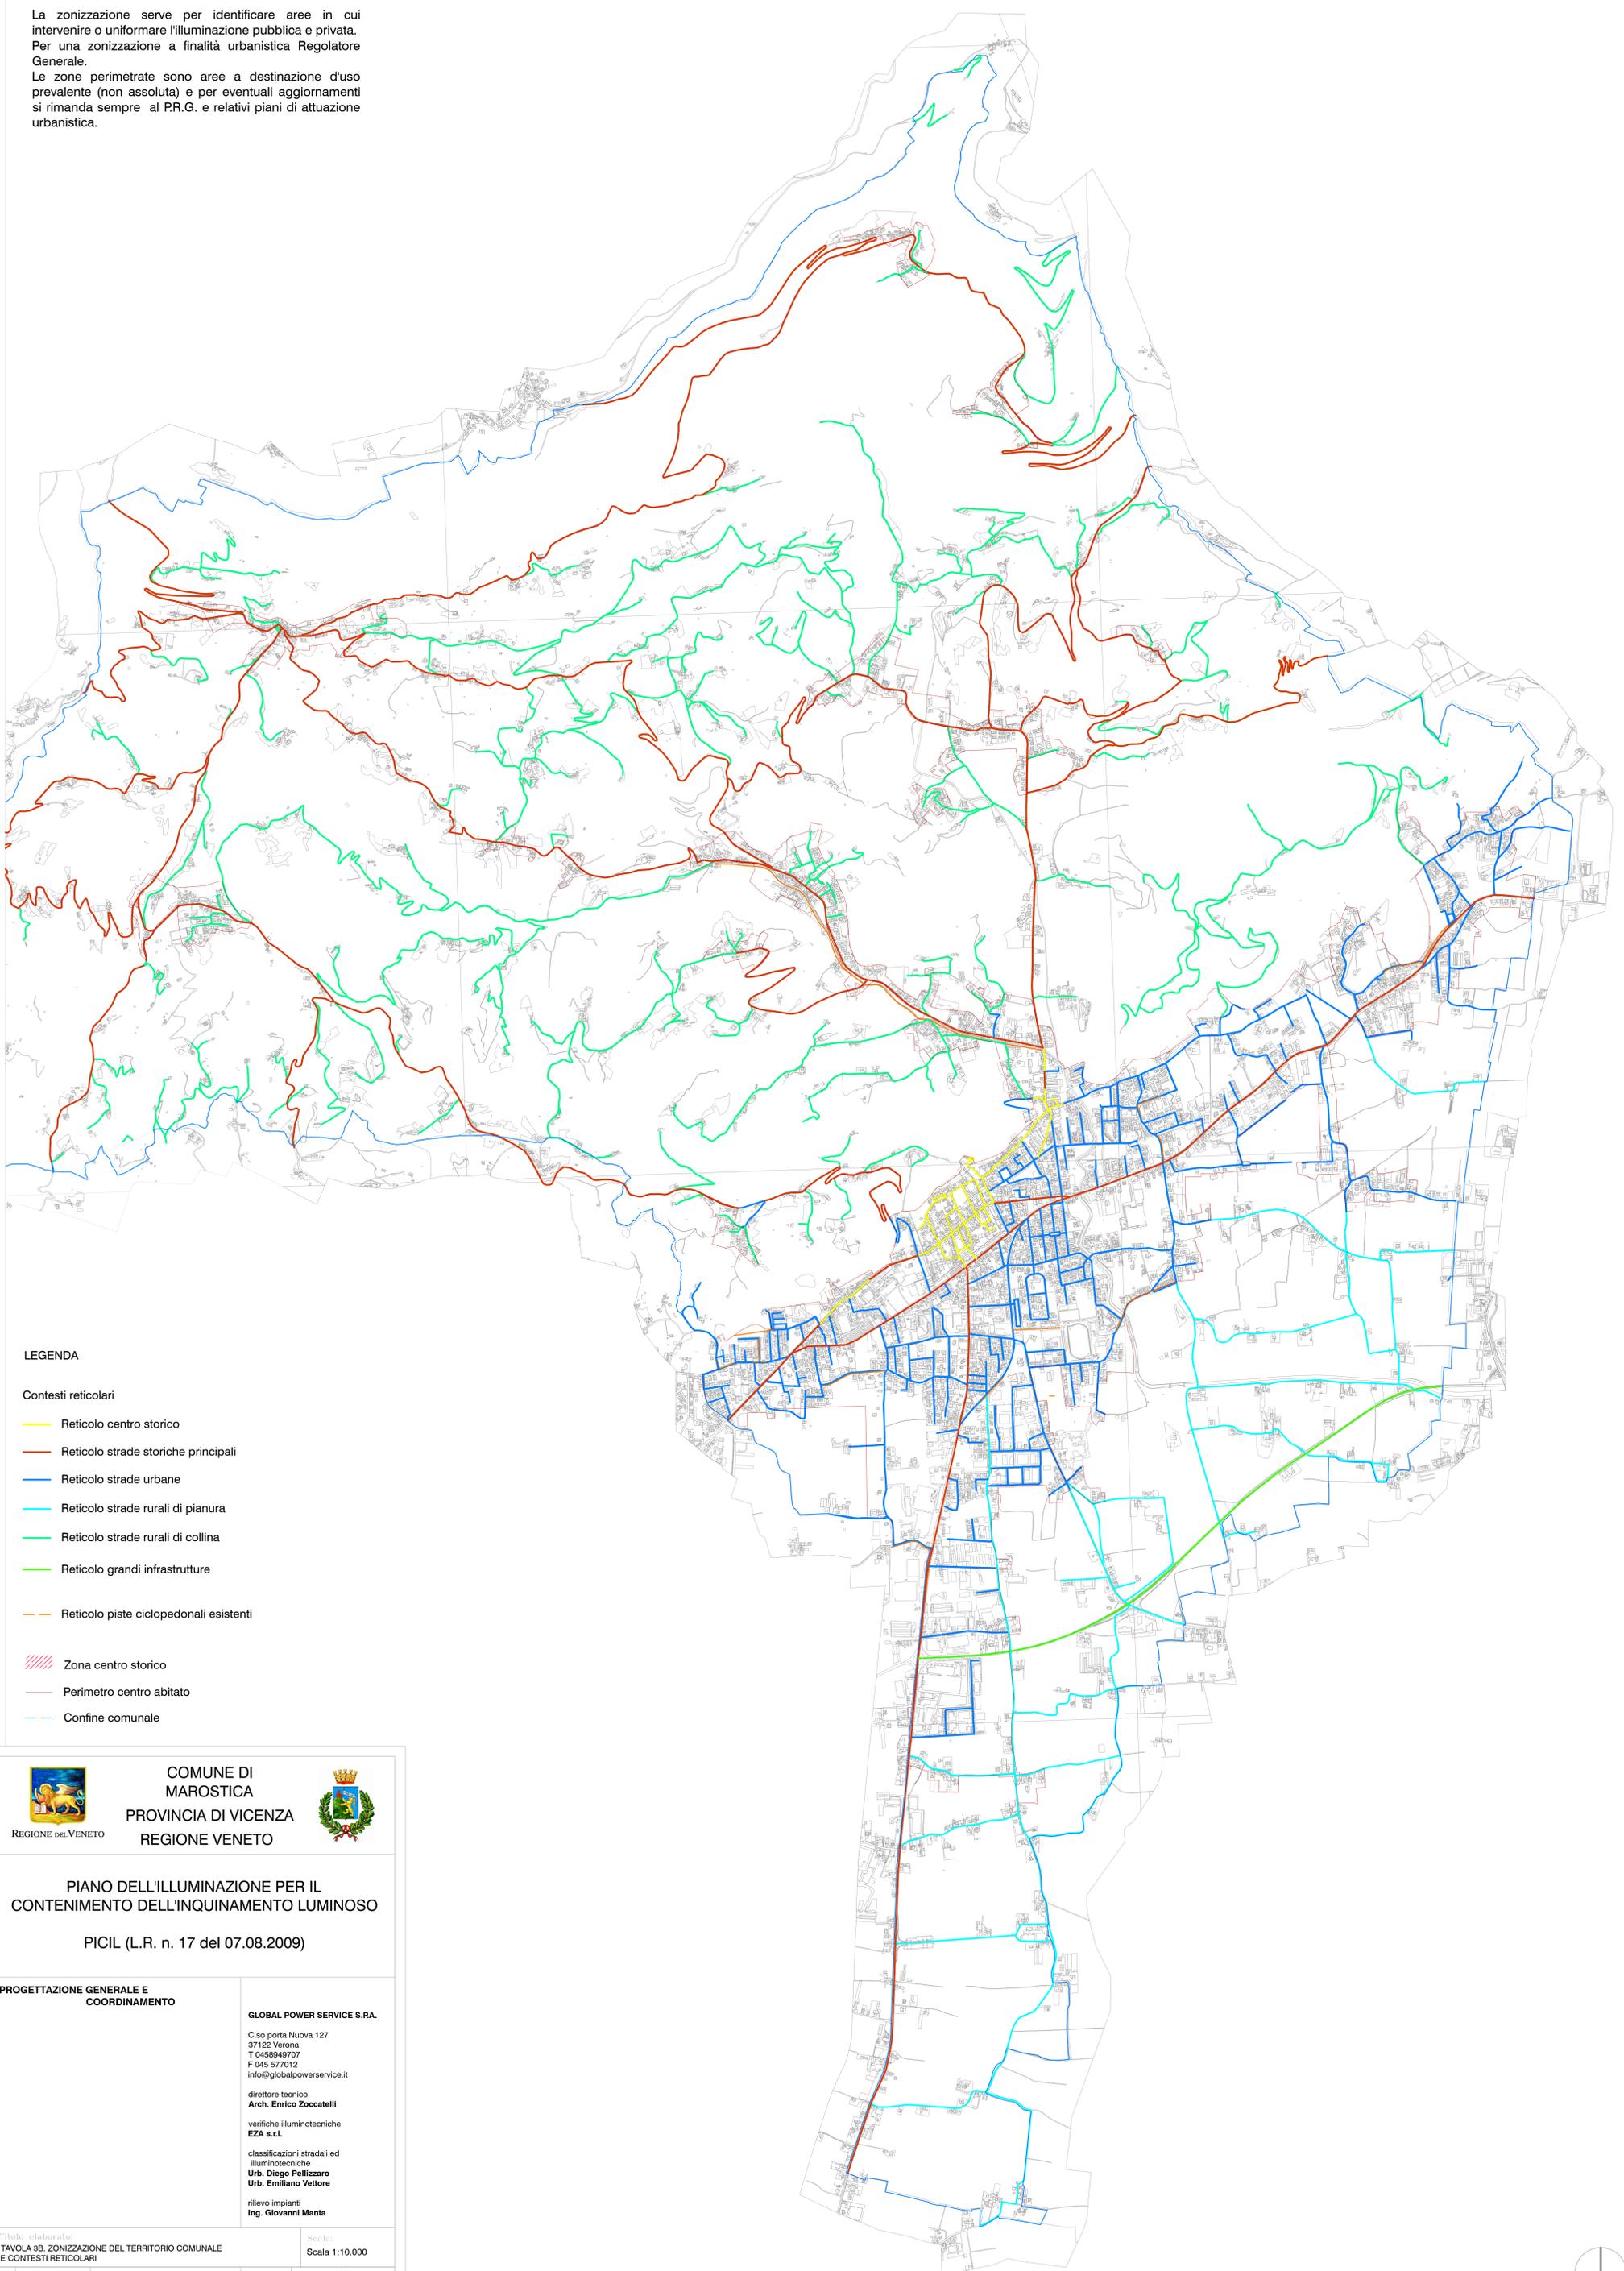

- LEGENDA**
- Contesti reticolari
- Reticolo centro storico
 - Reticolo strade storiche principali
 - Reticolo strade urbane
 - Reticolo strade rurali di pianura
 - Reticolo strade rurali di collina
 - Reticolo grandi infrastrutture
 - Reticolo piste ciclopedonali esistenti
- Zona centro storico
 - Perimetro centro abitato
 - Confine comunale



**COMUNE DI
MAROSTICA**
 PROVINCIA DI VICENZA
 REGIONE VENETO



**PIANO DELL'ILLUMINAZIONE PER IL
CONTENIMENTO DELL'INQUINAMENTO LUMINOSO**
PICIL (L.R. n. 17 del 07.08.2009)

| PROGETTAZIONE GENERALE E COORDINAMENTO | | GLOBAL POWER SERVICE S.P.A. | |
|--|--|--|--|
| | | C.so porta Nuova 127 37122 Verona T 0458949707 F 045 577012 info@globalpowerservice.it | |
| | | direttore tecnico Arch. Enrico Zoccatelli | |
| | | verifiche illuminotecniche EZA s.r.l. | |
| | | classificazioni stradali ed illuminotecniche Urb. Diego Pellizzaro Urb. Emiliano Vettore | |
| | | rilevo impianti Ing. Giovanni Manta | |

| Titolo elaborato: TAVOLA 3B. ZONIZZAZIONE DEL TERRITORIO COMUNALE E CONTESTI RETICOLARI | | Scala: Scala 1:10.000 | | | |
|---|------------|---------------------------------|----------|-------------|-----------|
| Rev. | Data | Descrizione | Eseguito | Controllato | Approvato |
| 00 | | | | | |
| 01 | 23/01/2017 | | | | |
| 02 | | | | | |
| 03 | | | | | |

