


PLANIMETRIA - SCALA 1:200

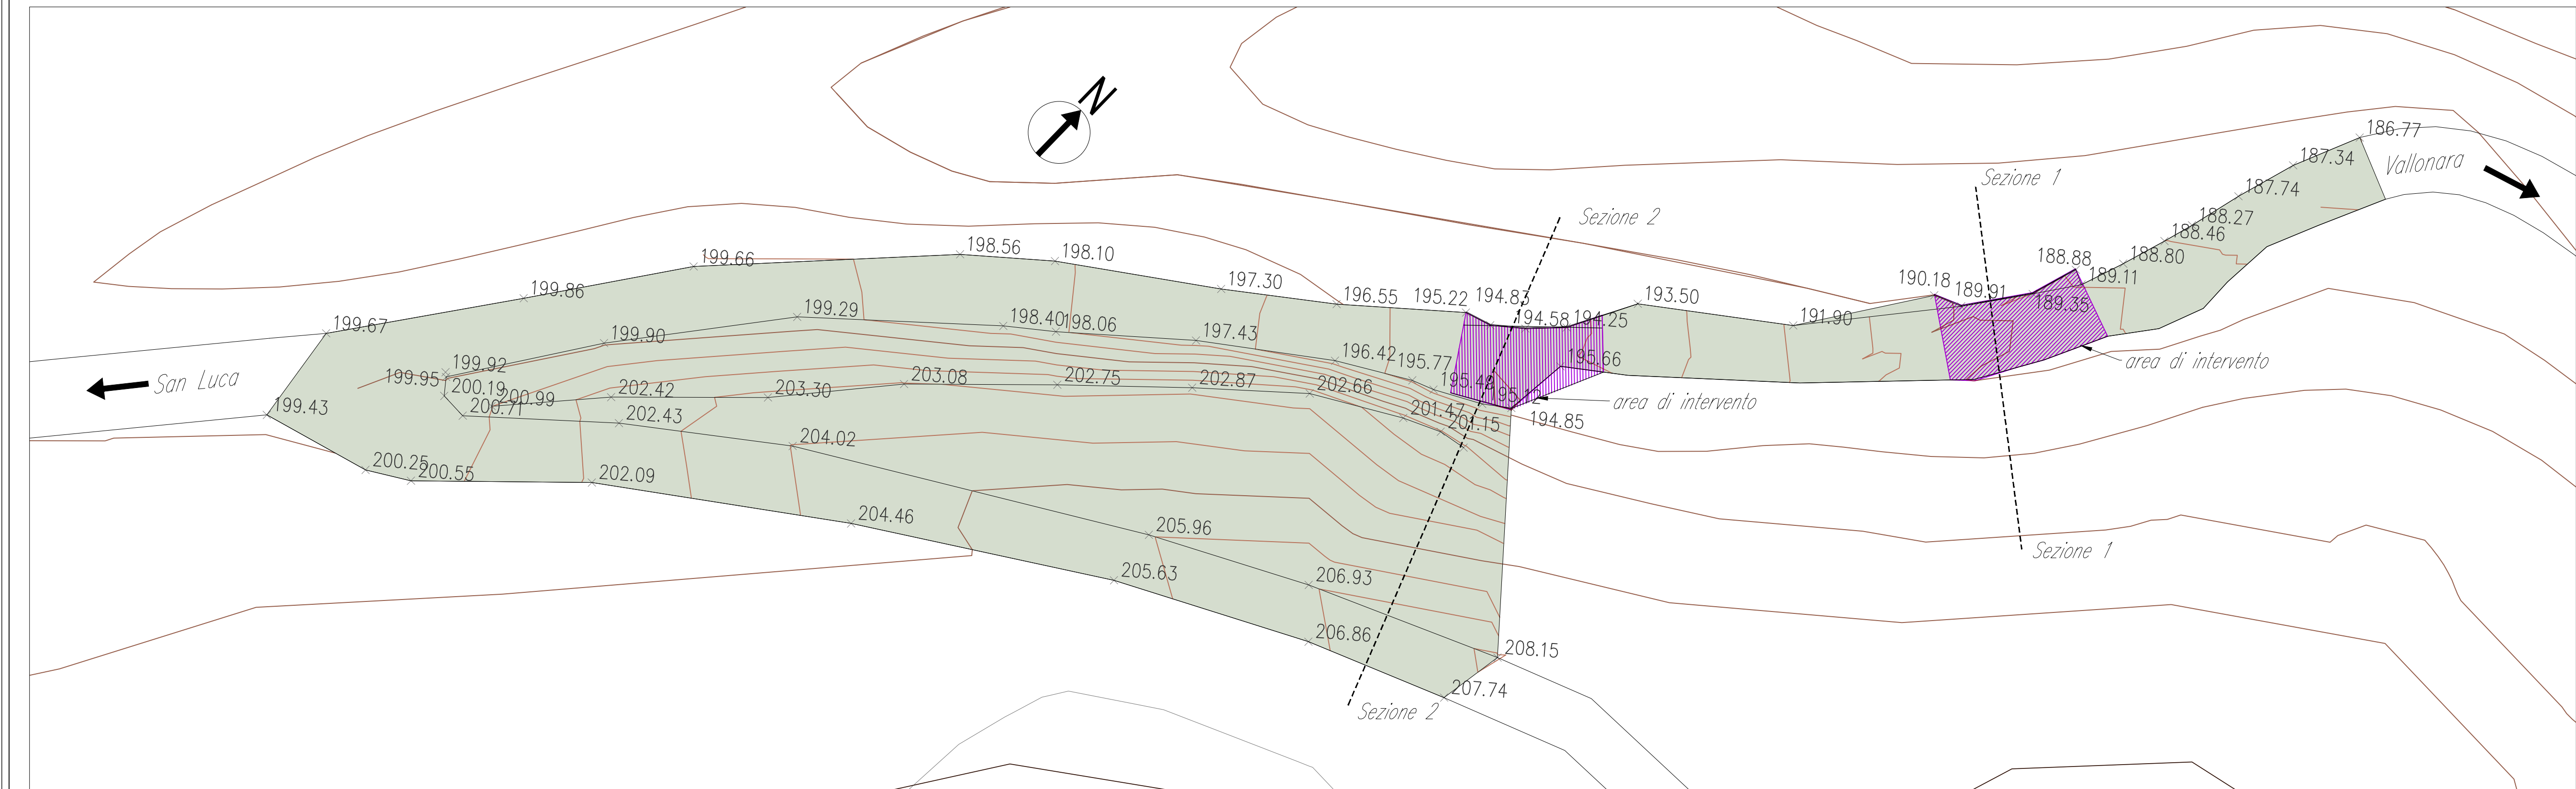

STUDIO TECNICO ASSOCIATO DARTENI DOTT. GIUSEPPE FRANCO E DARTENI ING. PIERO
VIA PUCCINI N. 10 VICENZA tel. 0444/960757
fax 0444/960758 email: gfranco@darteni.it

COMUNE DI MAROSTICA
PROVINCIA DI VICENZA

LAVORI DI CONSOLIDAMENTO DEI
CEDIMENTI STRADALI IN VIA BEATO
LORENZINO, IN VIA PEDALTO
E IN VIA PRANDI

- PROGETTO ESECUTIVO -

TITOLO TAVOLA:		PLANIMETRIA E SEZIONI DELLO STATO ATTUALE E DELLO STATO DI PROGETTO		n.:		9	
DATA:		OCTOBRE 2017		SCALA:		VARIIE	
IL RELATORE:		Ing. Piero DARTENI		COMMITTENTE:			
				Comune di MAROSTICA			
ESEGUITO:	PD	CONTROLLATO:	PD	APPROVATO:	PD		
Revisione	Data	Descrizione					