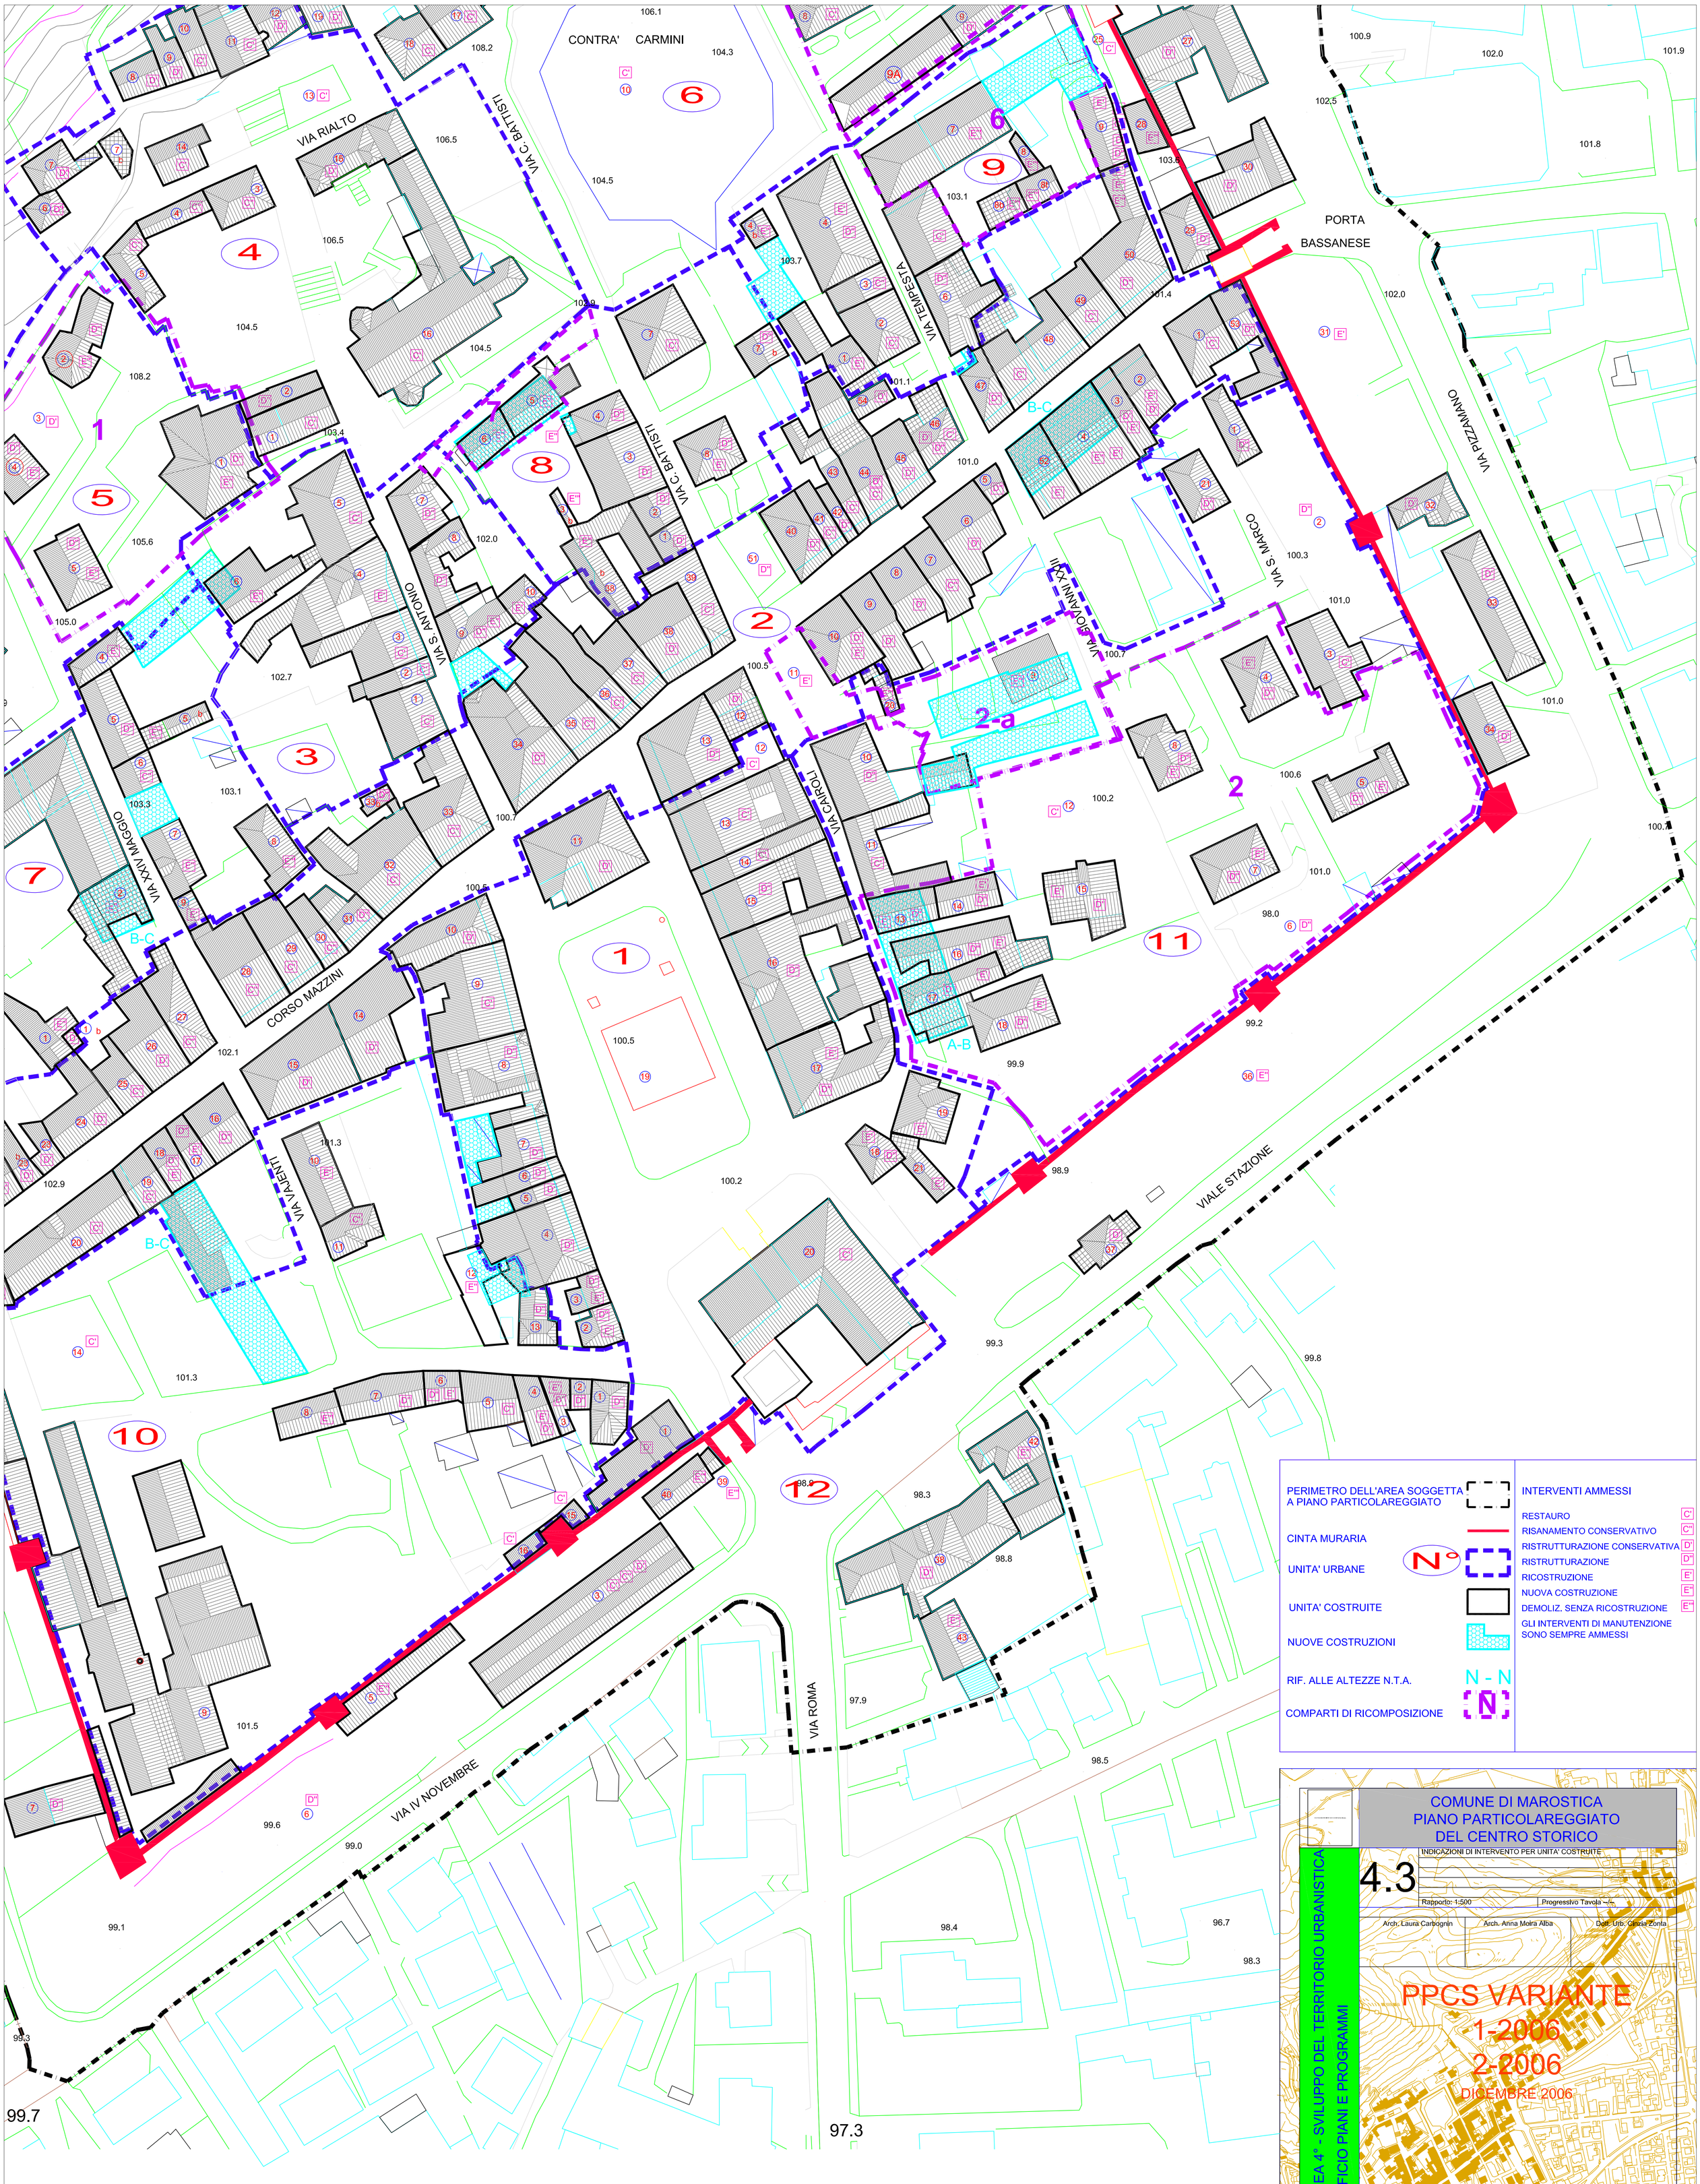

PERIMETRO DELL'AREA SOGGETTA A PIANO PARTICOLAREGGIATO

CINTA MURARIA

UNITA' URBANE — N°

UNITA' COSTRUITE

NUOVE COSTRUZIONI

RIF. ALLE ALTEZZE N.T.A. — N - N

COMPARTI DI RICOMPOSIZIONE — N

INTERVENTI AMMESSI

- RESTAURO — C'
- RISANAMENTO CONSERVATIVO — C''
- RISTRUTTURAZIONE CONSERVATIVA — D'
- RISTRUTTURAZIONE — D''
- RICOSTRUZIONE — E'
- NUOVA COSTRUZIONE — E''
- DEMOLIZ. SENZA RICOSTRUZIONE — E'''

GLI INTERVENTI DI MANUTENZIONE SONO SEMPRE AMMESSI

COMUNE DI MAROSTICA
PIANO PARTICOLAREGGIATO
DEL CENTRO STORICO

INDICAZIONI DI INTERVENTO PER UNITA' COSTRUITE

4.3

Rapporto: 1:500 — Progressivo Tavola --/--

Arch. Laura Carbognin — Arch. Anna Moira Alba — Dott. Urb. Cinzia Zonta

PPCS VARIANTE
1-2006
2-2006
DICEMBRE 2006

AREA 4° - SVILUPPO DEL TERRITORIO URBANISTICA
UFFICIO PIANI E PROGRAMMI

COMUNE DI MAROSTICA