


PIANTA PIANO TERRA - 1:50



PIANTA PIANO PRIMO - 1:50

- LEGENDA**
- TIPOLOGIA PAVIMENTI**
- PAVIMENTO IN CERAMICA
 - PAVIMENTO IN CLS INTERNO
 - PAVIMENTO LAMINATO EFFETTO LEGNO
 - PAVIMENTO IN CLS ESTERNO
- TIPOLOGIA PARETI**
- MURO IN CLS
 - TERMOCAPPOTTO ISOLANTE
 - PARETE IN CARTONGESSO
 - PARETE IN PANNELLI LAMINATI
 - FACCIATA VENTILATA IN LEGNO
 - INFERRIATE
 - LAMA DI CORTEN
 - CIOTOLI
 - TAPPEZZANTI
 - COPRI GIUNTI STRUTTURALI
 - PLUVIALI

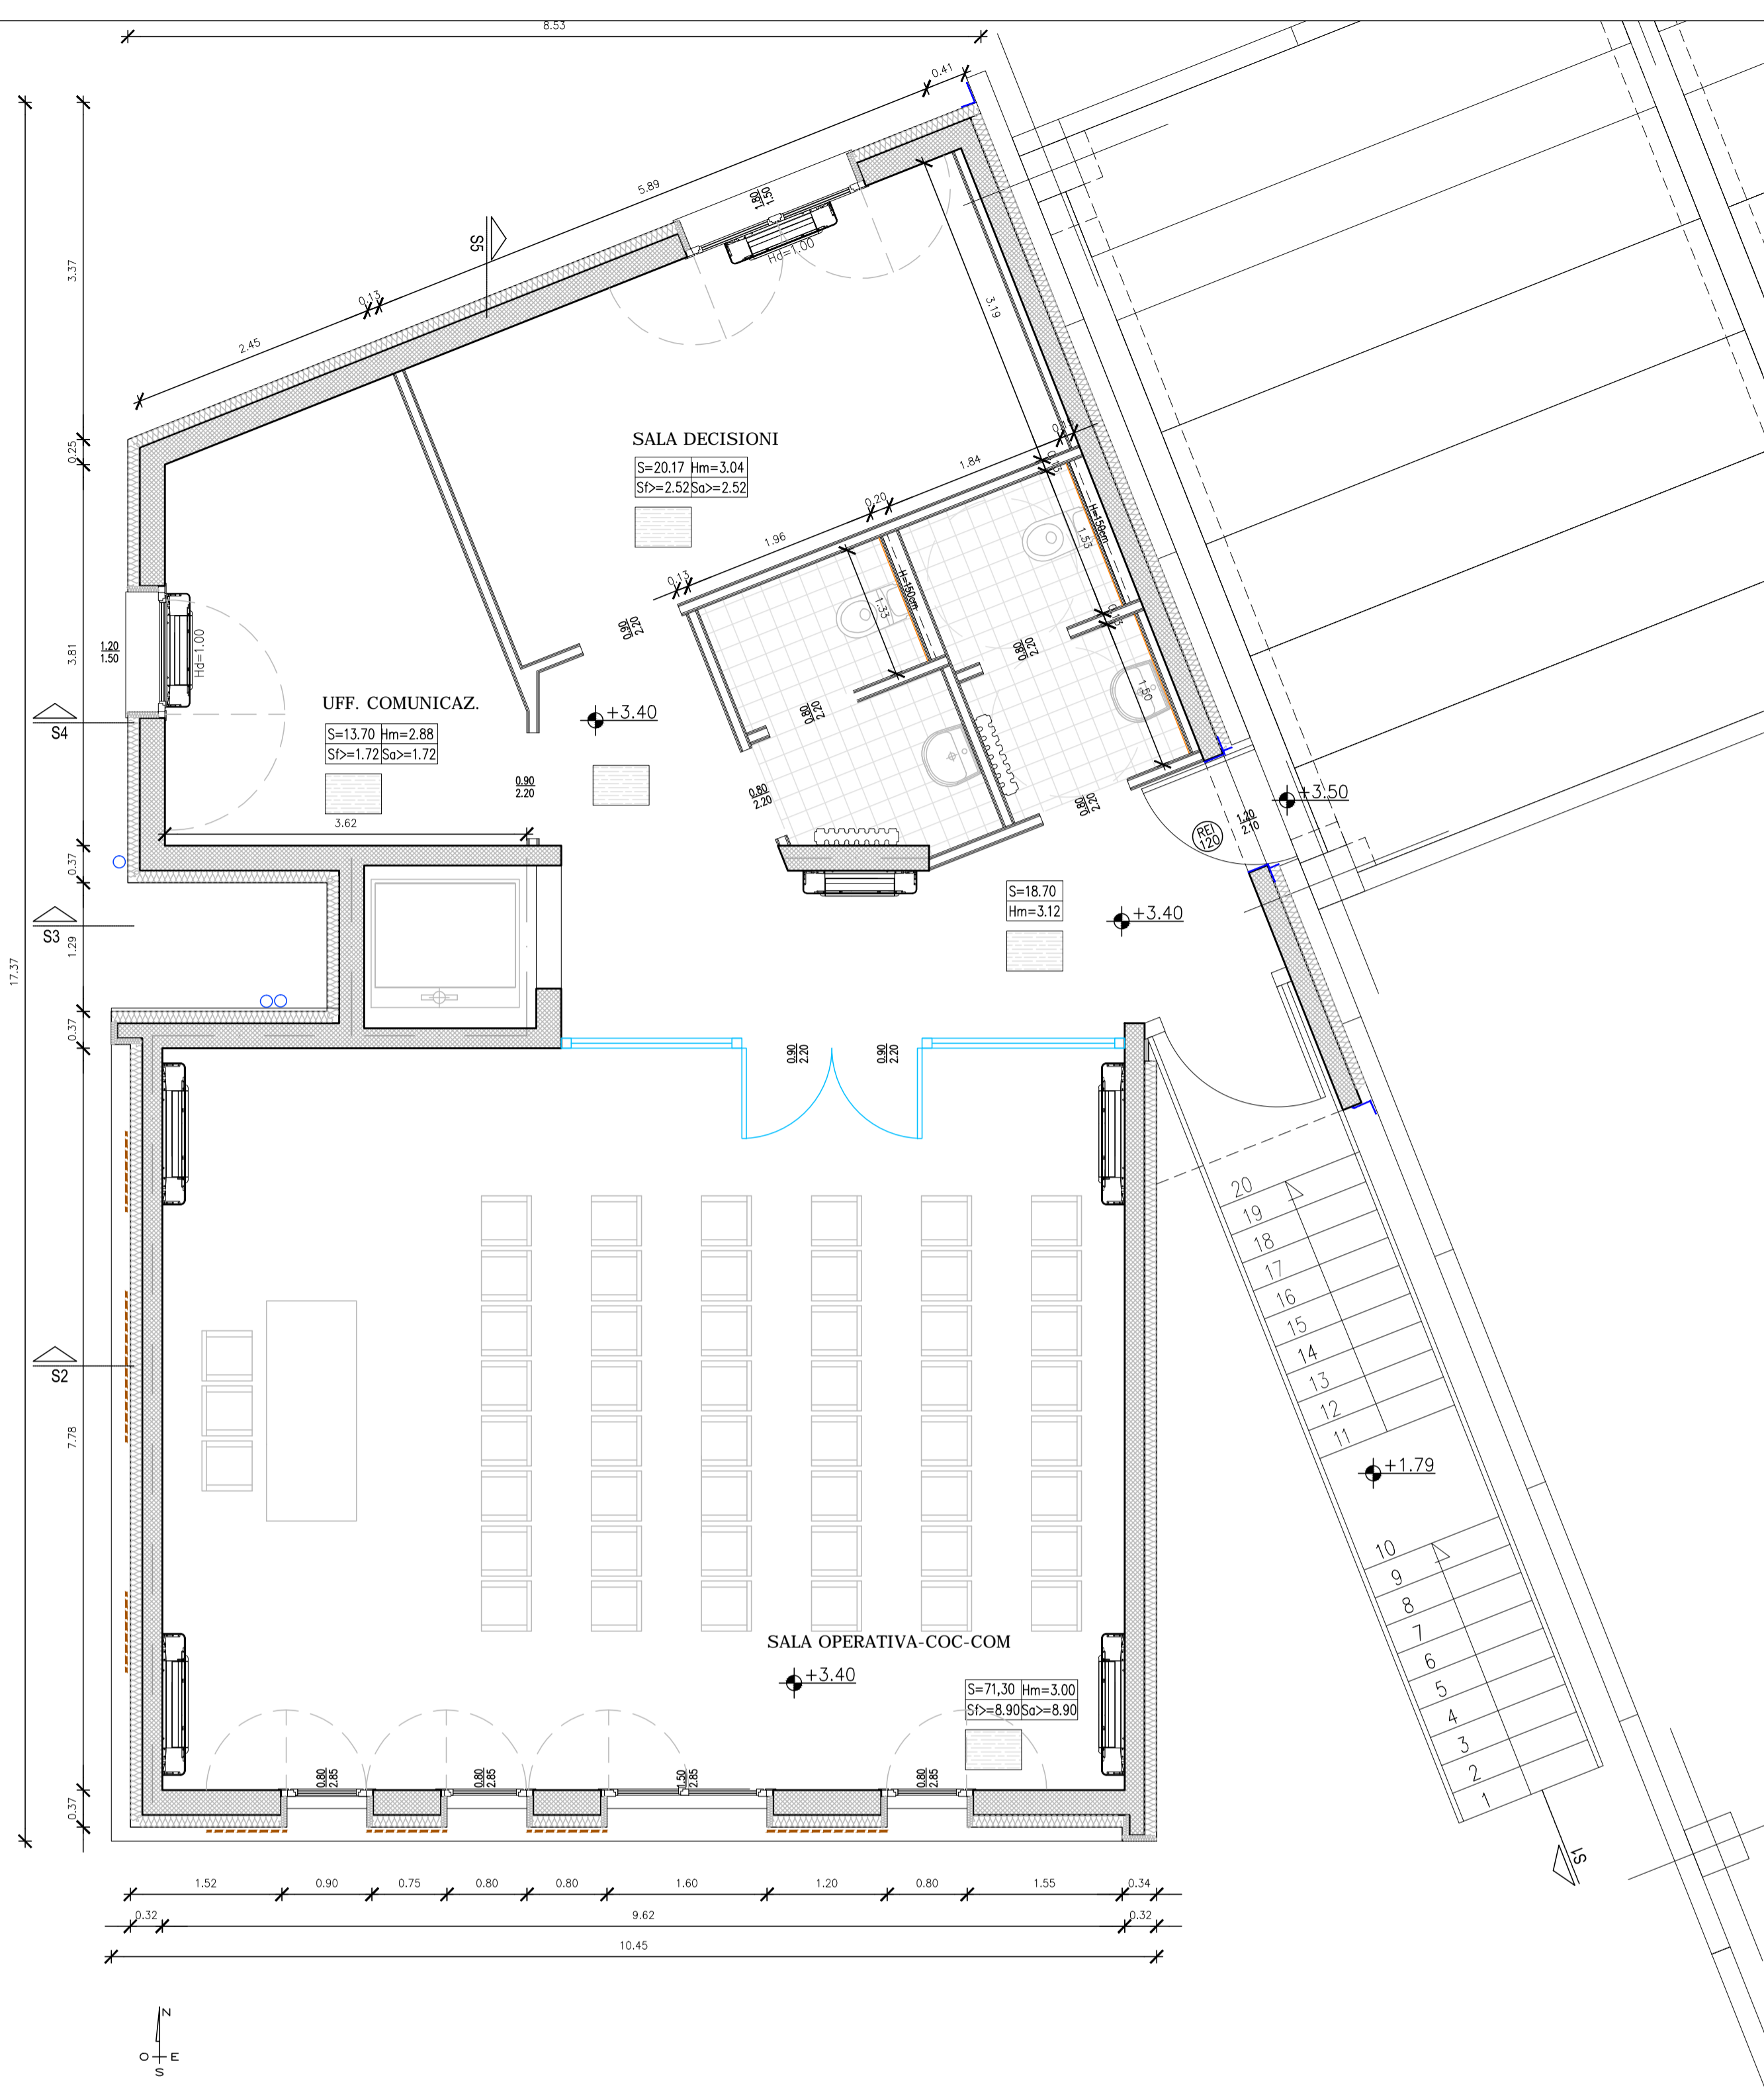

COMUNE DI MAROSTICA
 Provincia di Vicenza
 Via L. Tempesta, 17 36063 MAROSTICA (VI)
 C.F. 82000830248 P.IVA 00255650244

LAVORO		REALIZZAZIONE DELLA SEDE DELLA PROTEZIONE CIVILE 2° STRALCIO PALAZZINA PER SERVIZI		
PROGETTO ARCHITETTONICO		FRANCESCA FURLANETTO architetto Borgo Cattanei 39 31048 San Biagio di Callalta (Tv) P.IVA 03533870261 - Tel. 348 3049386 - archeduemila@gmail.com		
TAVOLA	A04	PROGETTO ESECUTIVO PIANTA PIANO TERRA E PIANO PRIMO		
PROTOCOLLO	H800	DISEGNO	H804	DATA settembre 2016