



ABACO DELLE FINESTRATURE

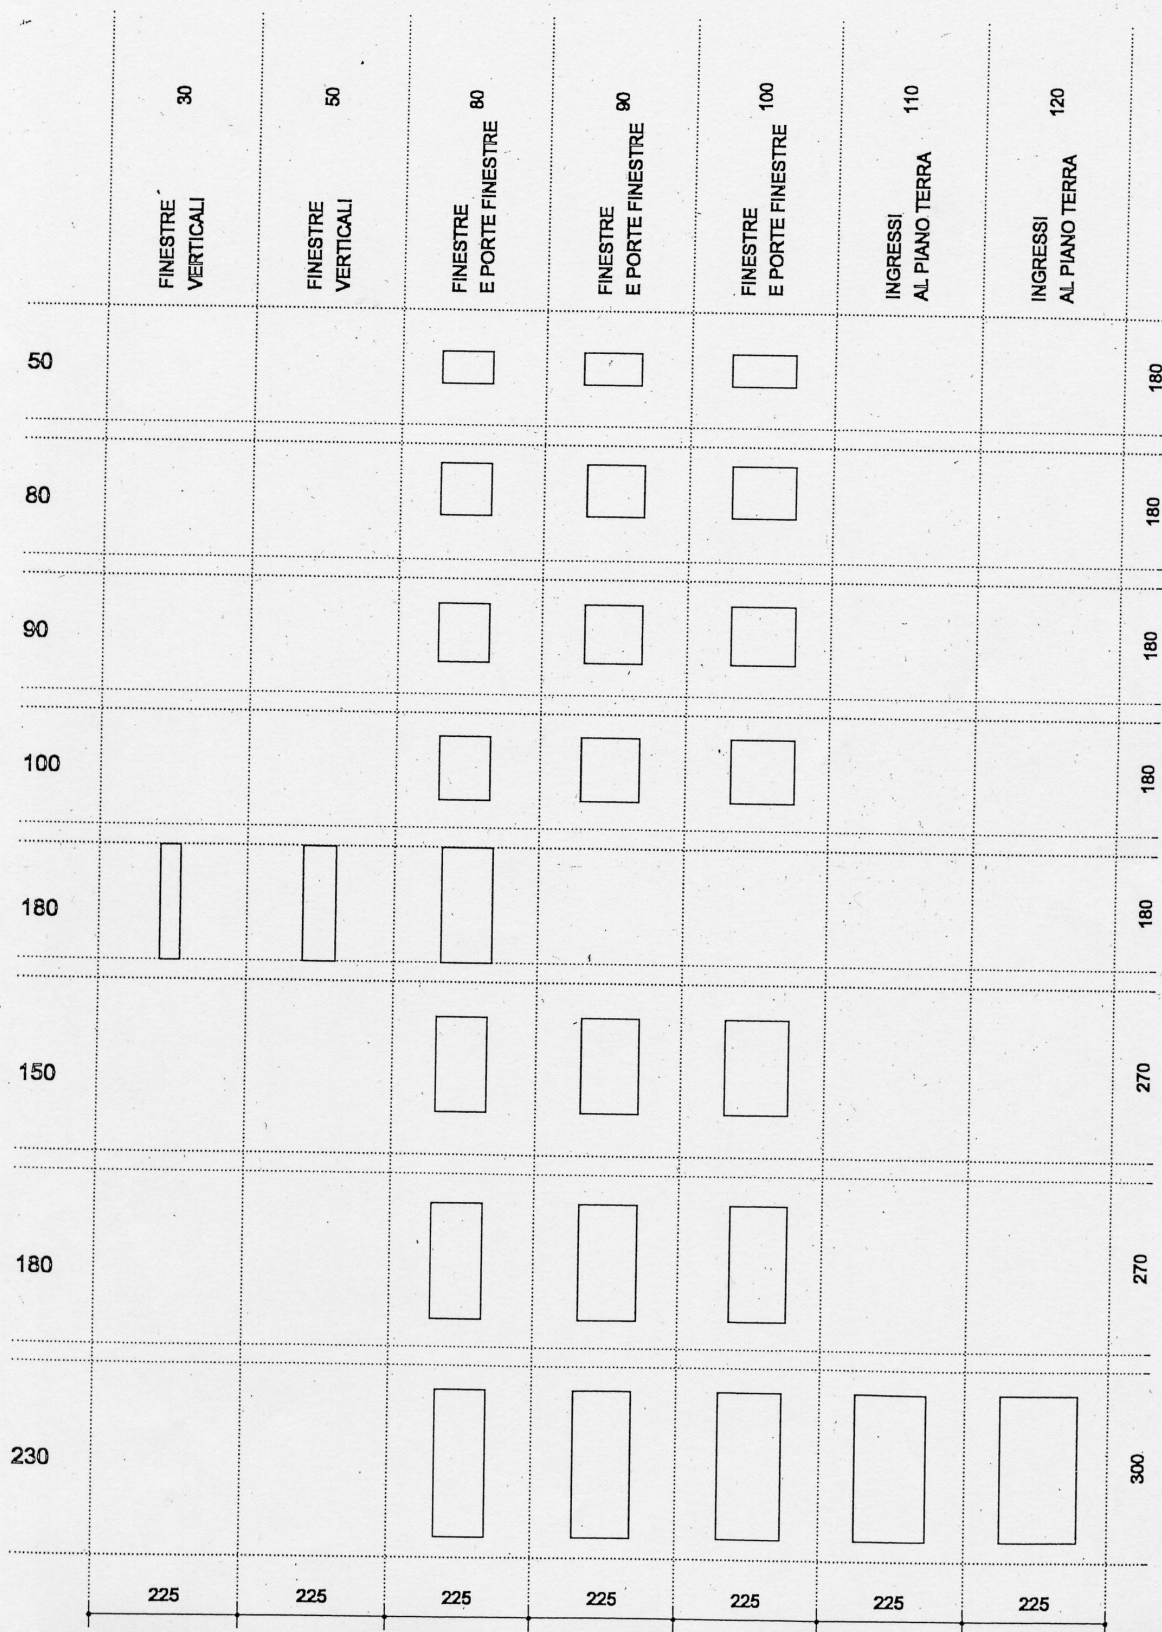

	30 FINESTRE VERTICALI	50 FINESTRE VERTICALI	80 FINESTRE E PORTE FINESTRE	90 FINESTRE E PORTE FINESTRE	100 FINESTRE E PORTE FINESTRE	110 INGRESSI AL PIANO TERRA	120 INGRESSI AL PIANO TERRA	

ABACO DEI FORI DI FACCIATA

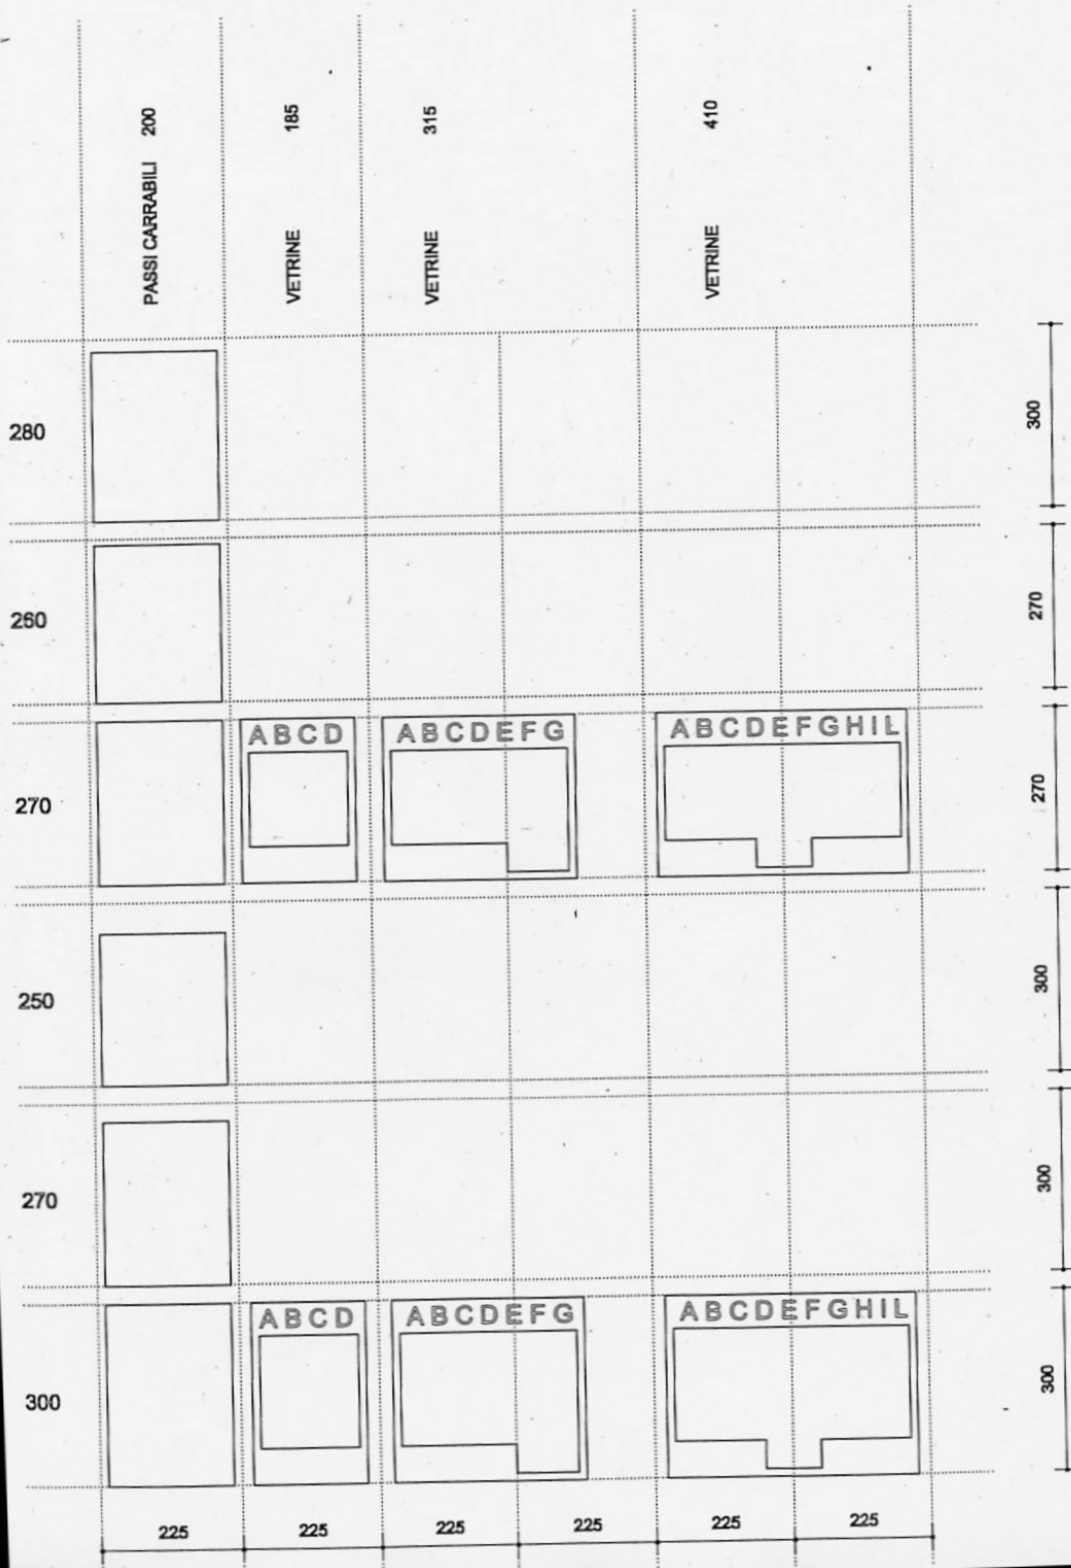

ABACO DEI FORI DI FACCIATA

