


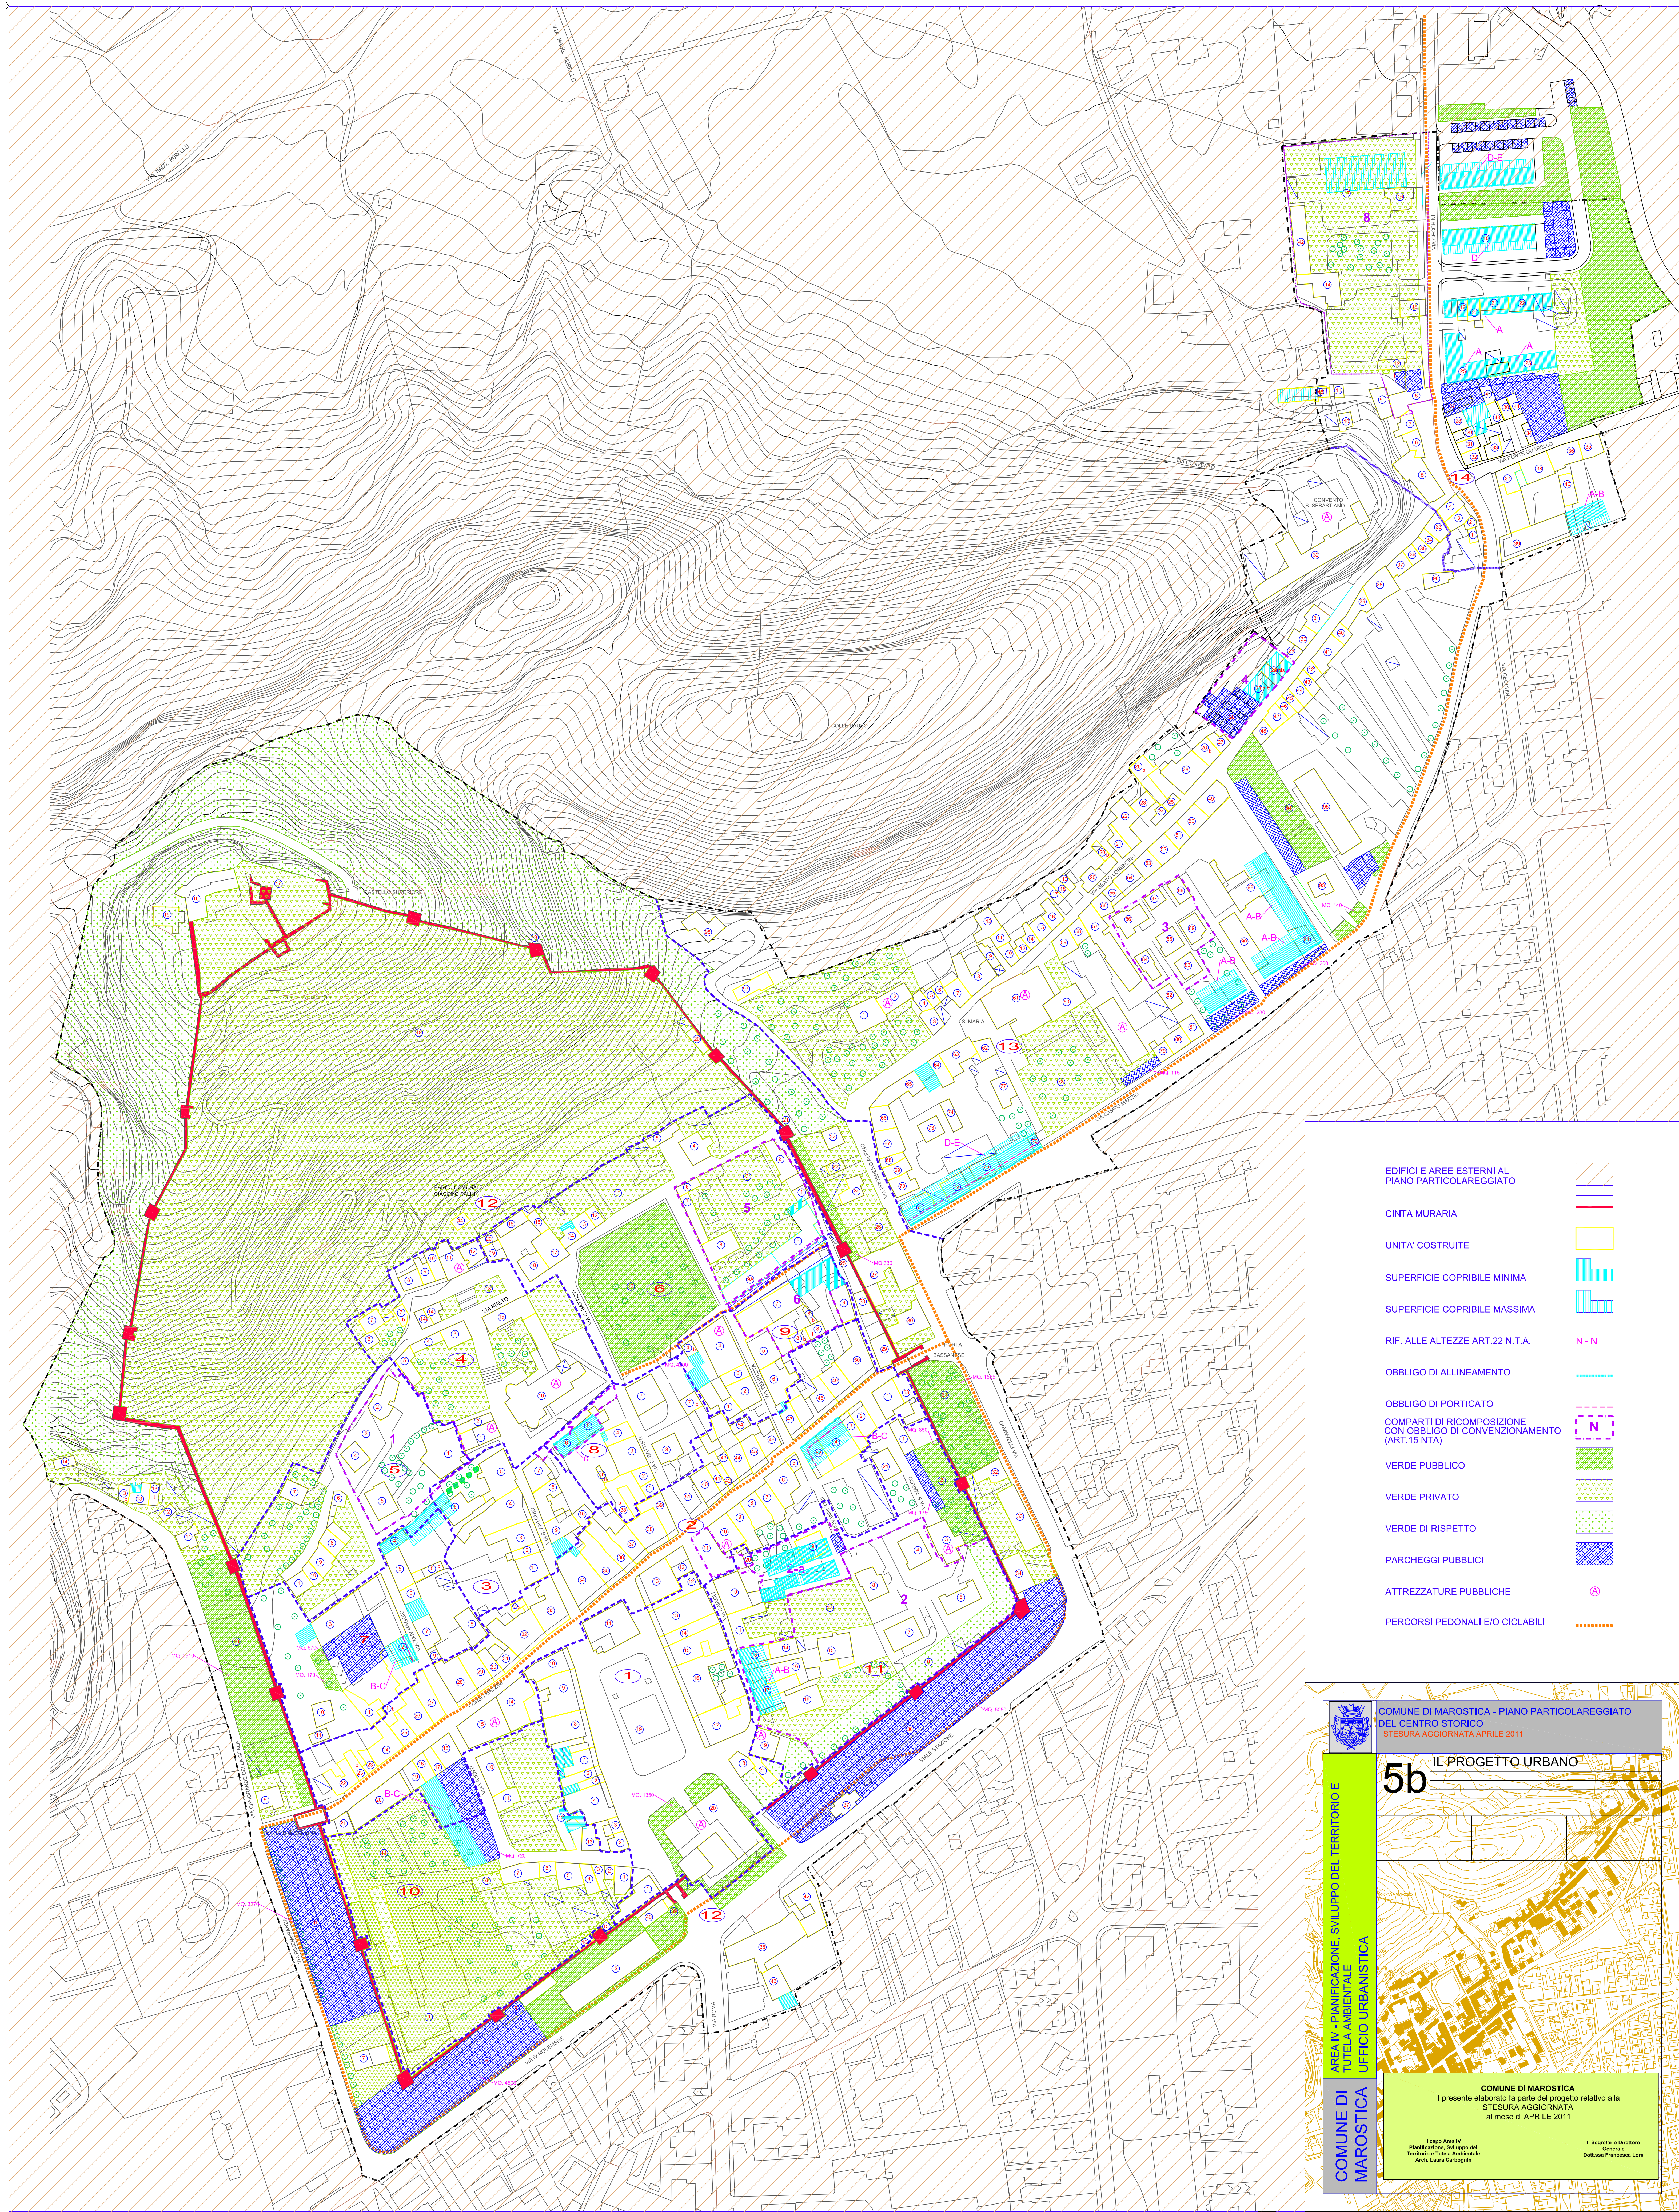

EDIFICI E AREE ESTERNI AL PIANO PARTICOLAREGGIATO	
CINTA MURARIA	
UNITA' COSTRUITE	
SUPERFICIE COPRIBILE MINIMA	
SUPERFICIE COPRIBILE MASSIMA	
RIF. ALLE ALTEZZE ART.22 N.T.A.	
OBBLIGO DI ALLINEAMENTO	
OBBLIGO DI PORTICATO	
COMPARTI DI RICOMPOSIZIONE CON OBBLIGO DI CONVENZIONAMENTO (ART.15 N.T.A.)	
VERDE PUBBLICO	
VERDE PRIVATO	
VERDE DI RISPETTO	
PARCHeggi PUBBLICI	
ATTREZZATURE PUBBLICHE	
PERCORSI PEDONALI E/O CICLABILI	

COMUNE DI MAROSTICA - PIANO PARTICOLAREGGIATO DEL CENTRO STORICO
STESURA AGGIORNATA APRILE 2011

5b

IL PROGETTO URBANO

AREA IV - PIANIFICAZIONE, SVILUPPO DEL TERRITORIO E TUTELA AMBIENTALE
UFFICIO URBANISTICA
MAROSTICA

COMUNE DI MAROSTICA
Il presente elaborato fa parte del progetto relativo alla STESURA AGGIORNATA al mese di APRILE 2011

Il capo Area IV
Pianificazione, Sviluppo del Territorio e Tutela Ambientale
Arch. Laura Carabogno

Il Segretario Direttore Generale
Dott.ssa Francesca Lora