





AMBITO DI INTERVENTO VIA IV NOVEMBRE E VIALE STAZIONE
ESTRATTO C.T.R. scala 1:2000




AMBITO DI INTERVENTO VIA IV NOVEMBRE E VIALE STAZIONE
FOTO AEREA scala 1:2000

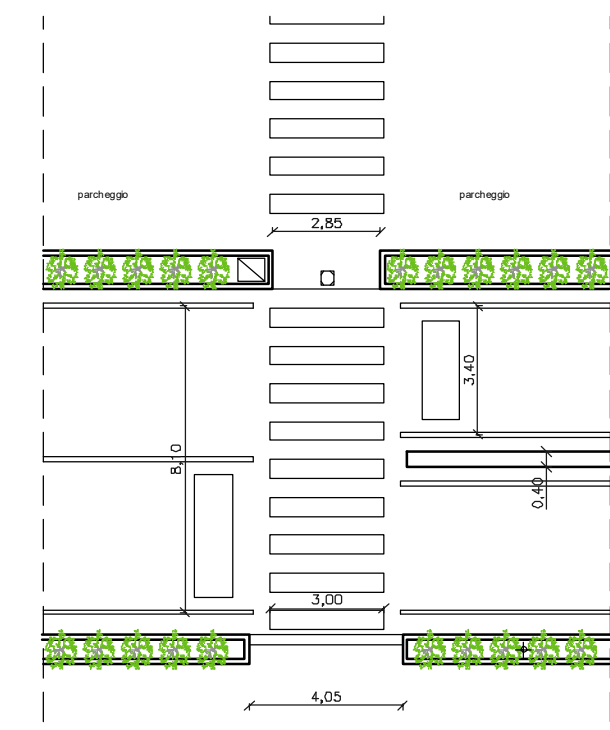


Viale Stazione cod.111

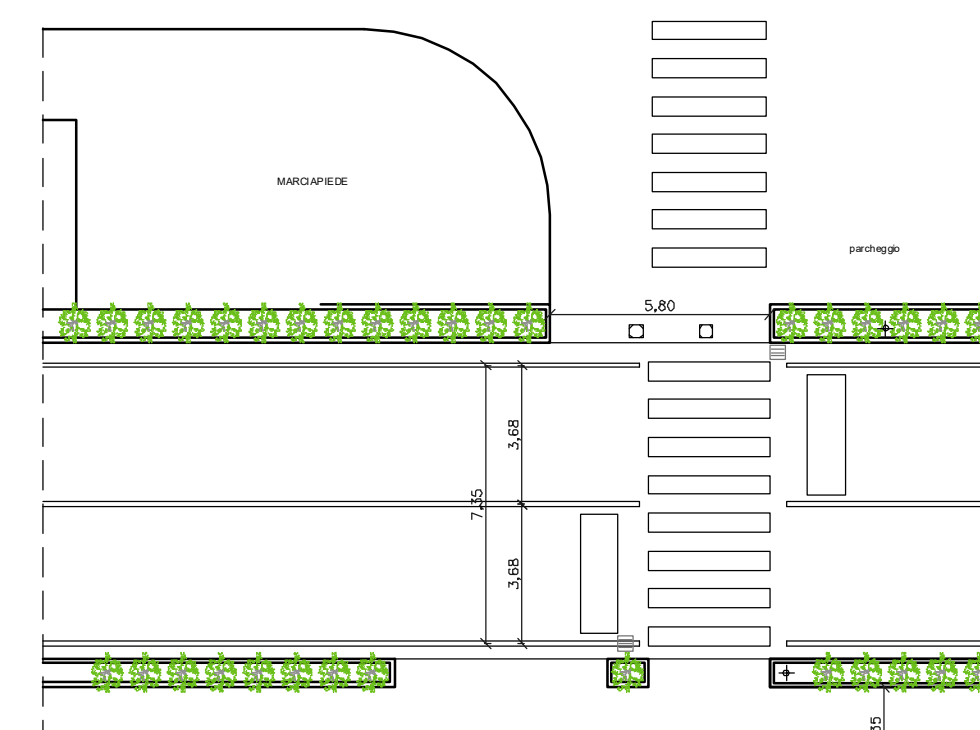


Viale Stazione cod.112

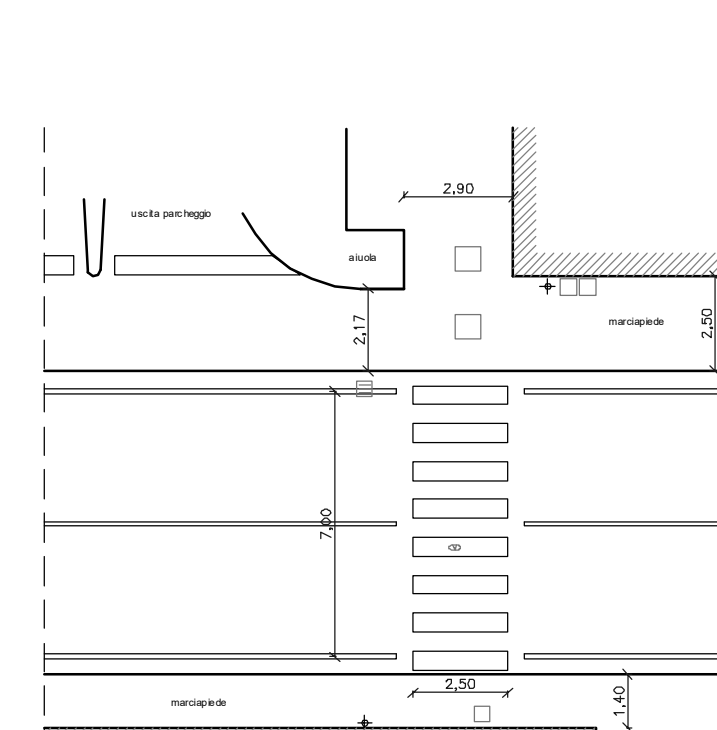

Via IV Novembre cod.113 a

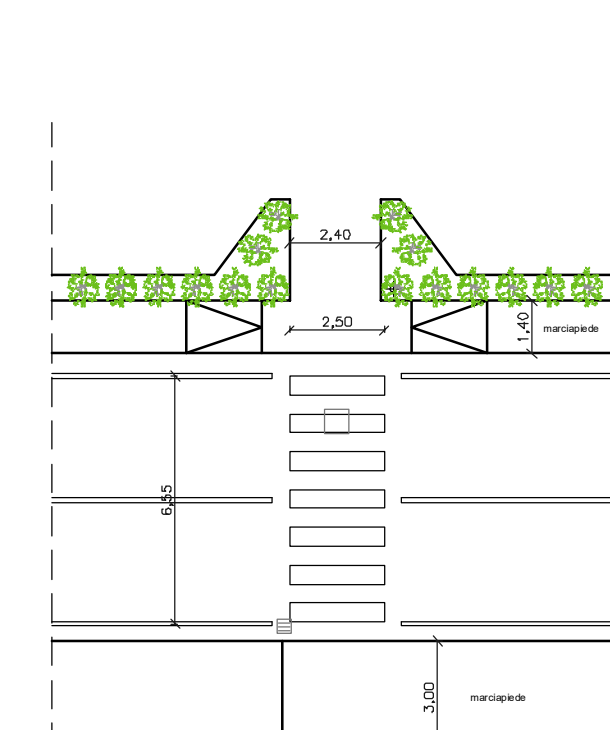


Via IV Novembre cod.113 b

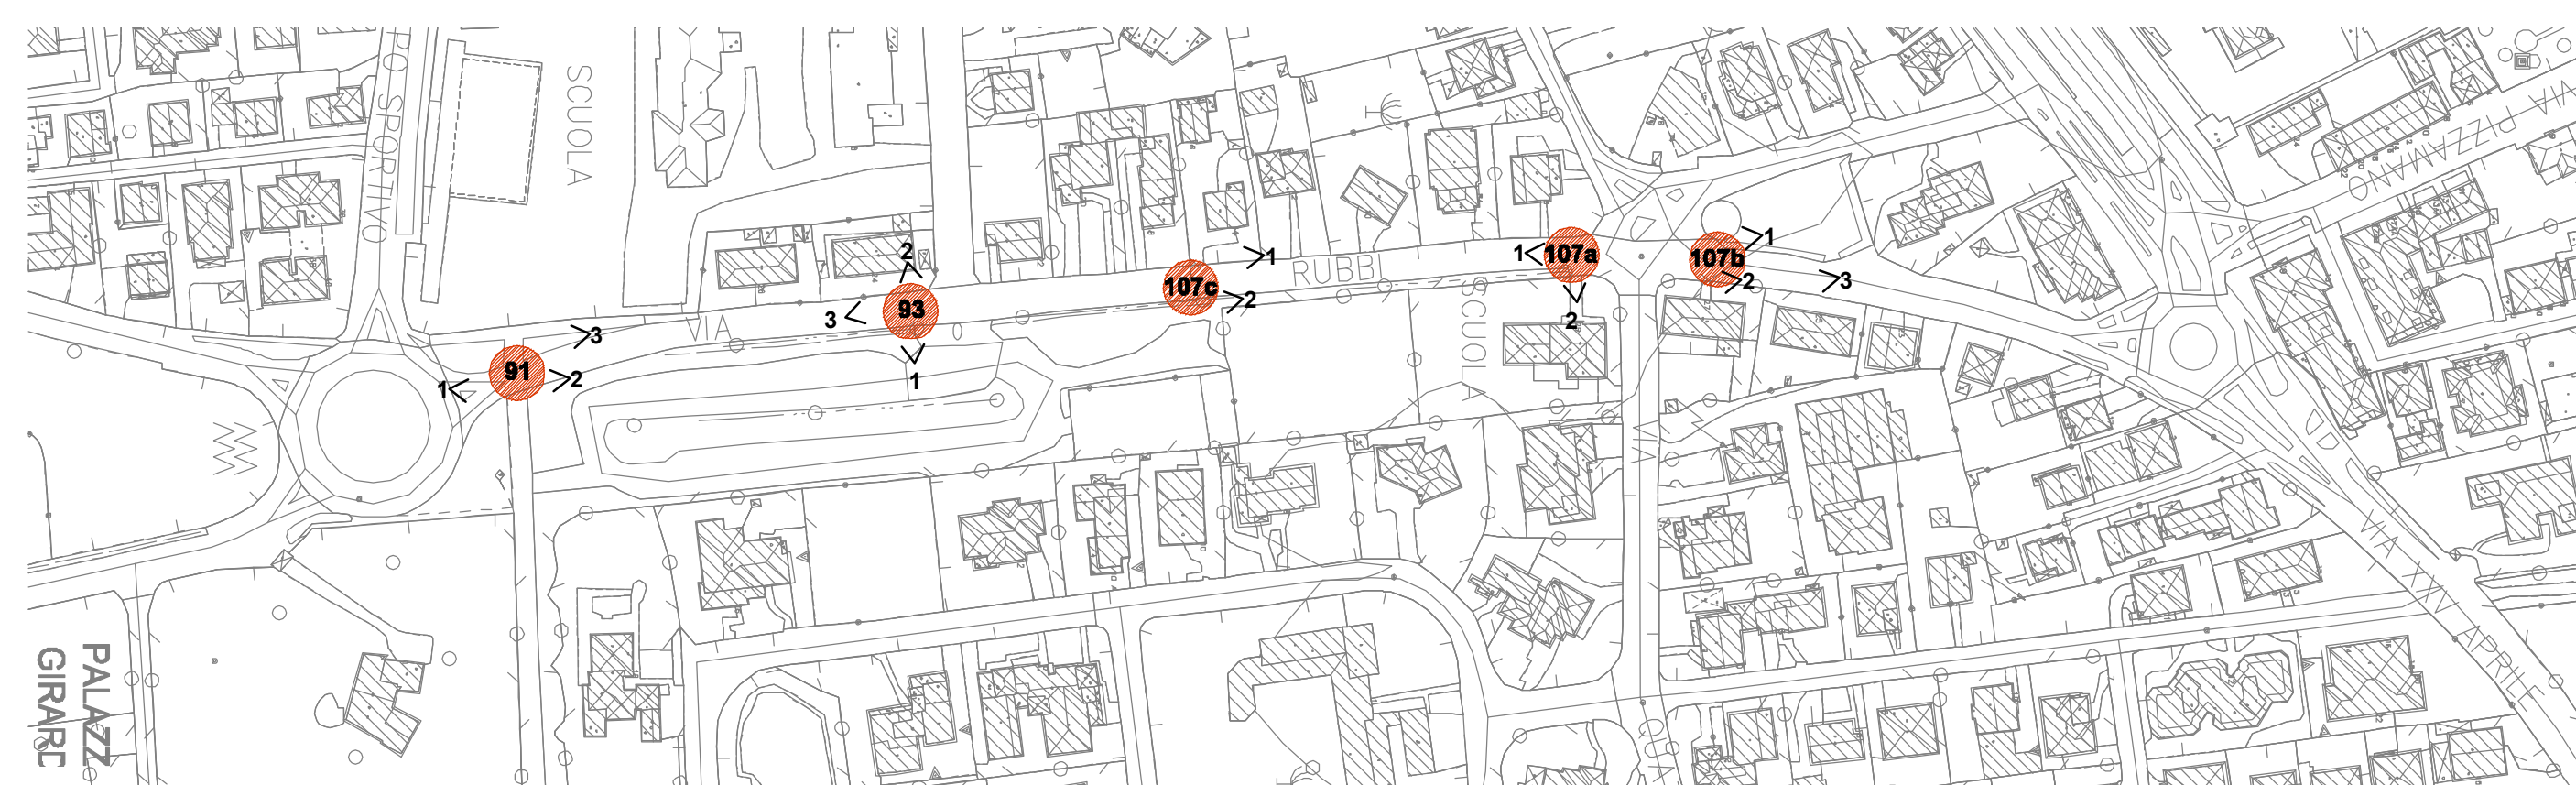


AMBITO DI INTERVENTO VIA RUBBI
ESTRATTO C.T.R. scala 1:2000




AMBITO DI INTERVENTO VIA RUBBI
FOTO AEREA scala 1:2000

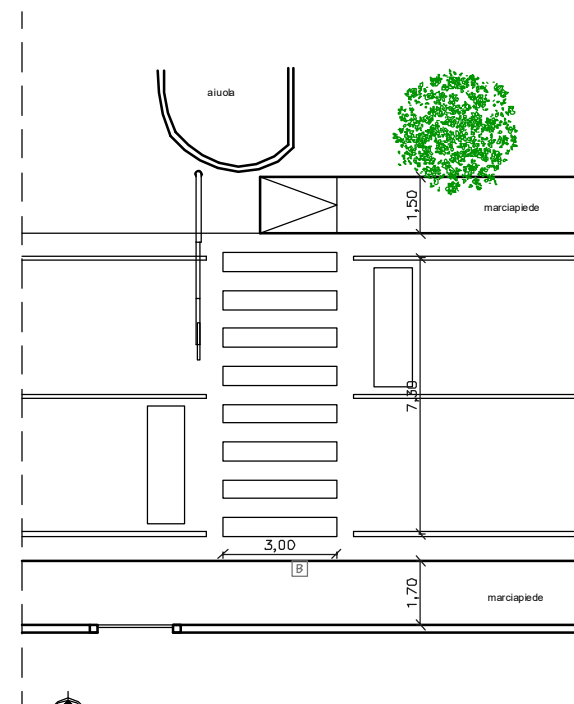


Via Rubbi cod. 107b

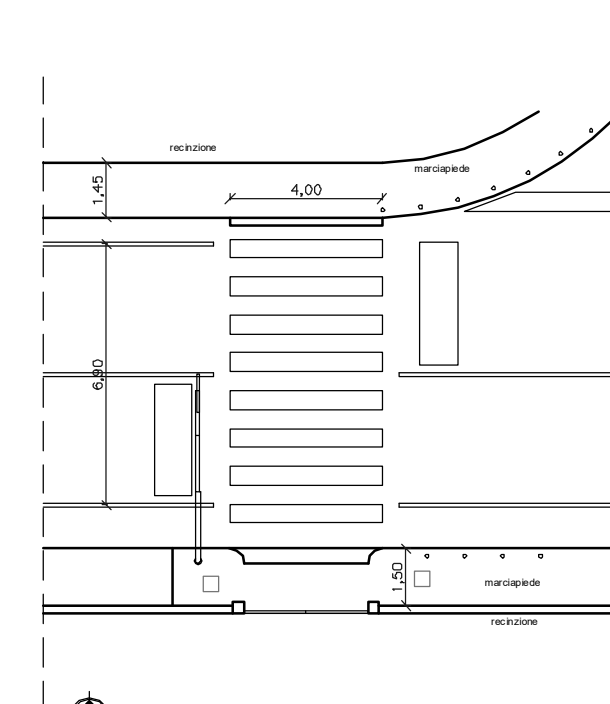


Via Rubbi cod. 107a

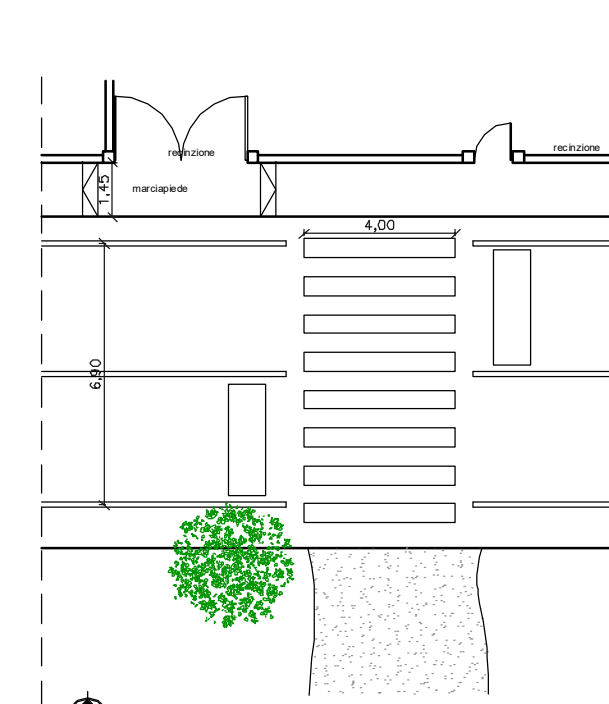

Via Rubbi cod. 107c

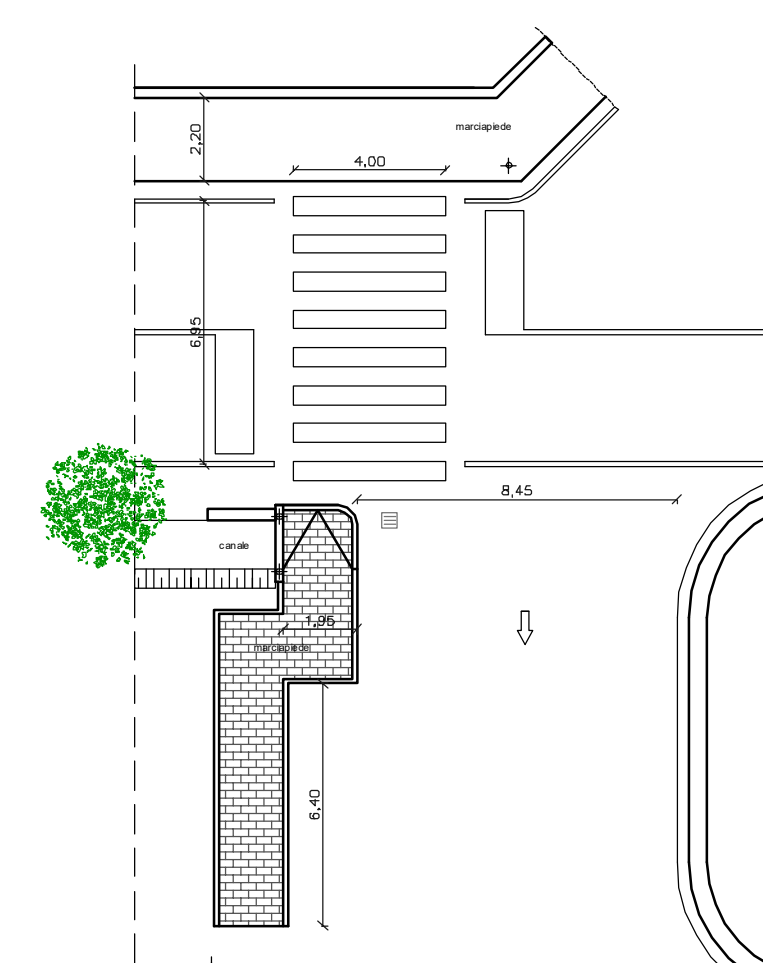

Via Rubbi cod. 106

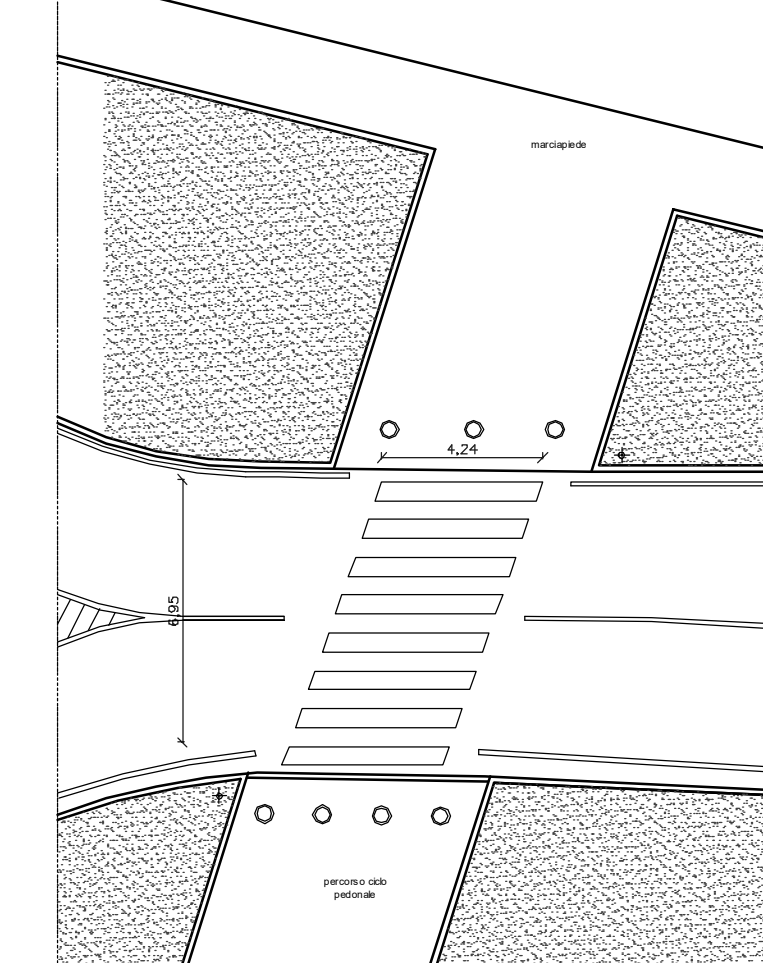

Via Rubbi cod. 91



**INTERVENTI SULLA VIABILITA' COMUNALE
FINALIZZATI ALLA RIDUZIONE DEI
RISCHI DI INCIDENTALITA'**
PROGETTO DEFINITIVO-ESECUTIVO



Il Sindaco
Marica DALLA VALLE

l'Assessore ai lavori
pubblici e viabilità
Dr. Antonio CAPUZZO

Responsabile dell'Area 3
lavori pubblici
Ing. Diego TOLLARDO

elaborato	oggetto PLANIMETRIA STATO DI FATTO Viale Stazione, Via IV Novembre, Via Rubbi
scala 1:200	GRUPPO DI LAVORO progetto: Arch. Matteo Borgo
nome file	Dott. Urb. Alessandra Meneghetti
data aprile 2017	collaborazione: Dott. Urb. Francesco Finotto
revisione	

STUDIO BORGO PROGETTAZIONI
Arch. Domenico Borgo arch. Matteo Borgo

38010 Caviglioglio - Vicenza (PD) - Via degli Ulivi 17 - Tel. 0445 367823 - Fax. 0445 369353 Email: studio@borgoprogetti.com

COMUNE DI MAROSTICA
 Provincia di VICENZA
 Area 3 - Lavori pubblici

